


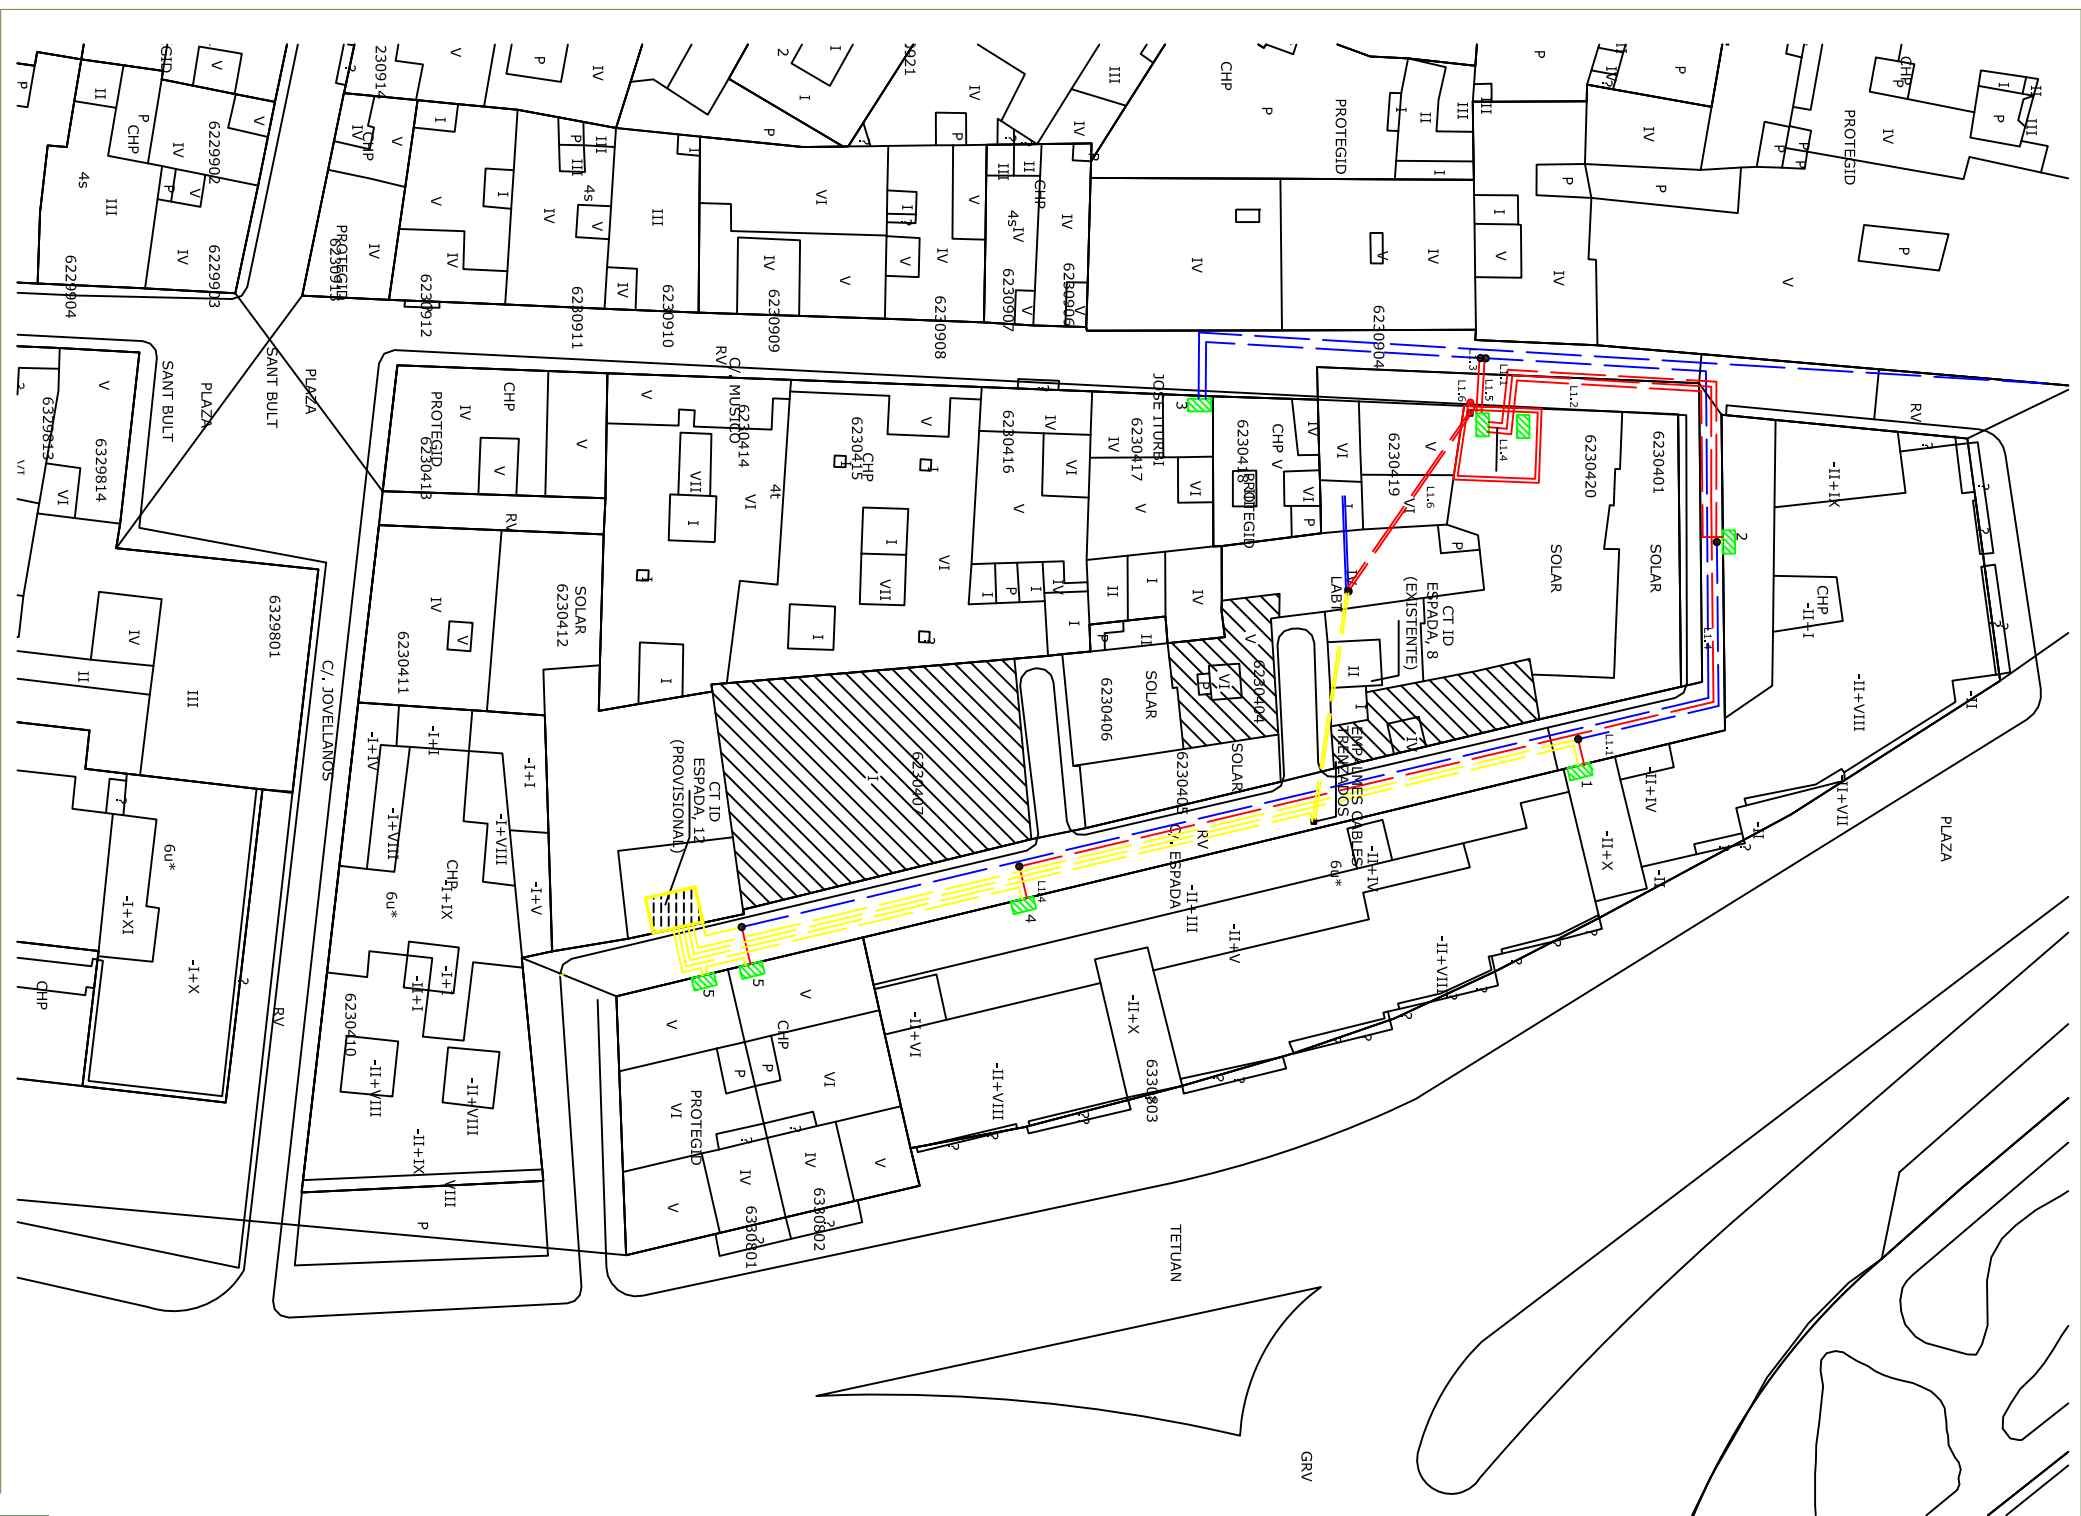

PROYECTO:

SEGUNDA FASE ALIMENTACIÓN A REDES MIXTAS
EXISTENTES DE BAJA TENSIÓN A 400 / 300 KV POR
TRASLADO DEL CT ESPADA PROVISIONAL A CT MÚSICO
JOSE ITURRI, 16.

PLANO:

PLANTA-LINEAS NUEVAS

INGENIERO SUPERIOR INDUSTRIAL:

Federico Vidal Roig

SITUACIÓN:

Unidad de Ejecución 1 del PEPR del barrio de la SEU-XEREA

PROMOTOR:

Urbanizadora XEREA S.L.

VALENCIA

ESCALA:

Nº PLANO:

1/500

BTF2.3