


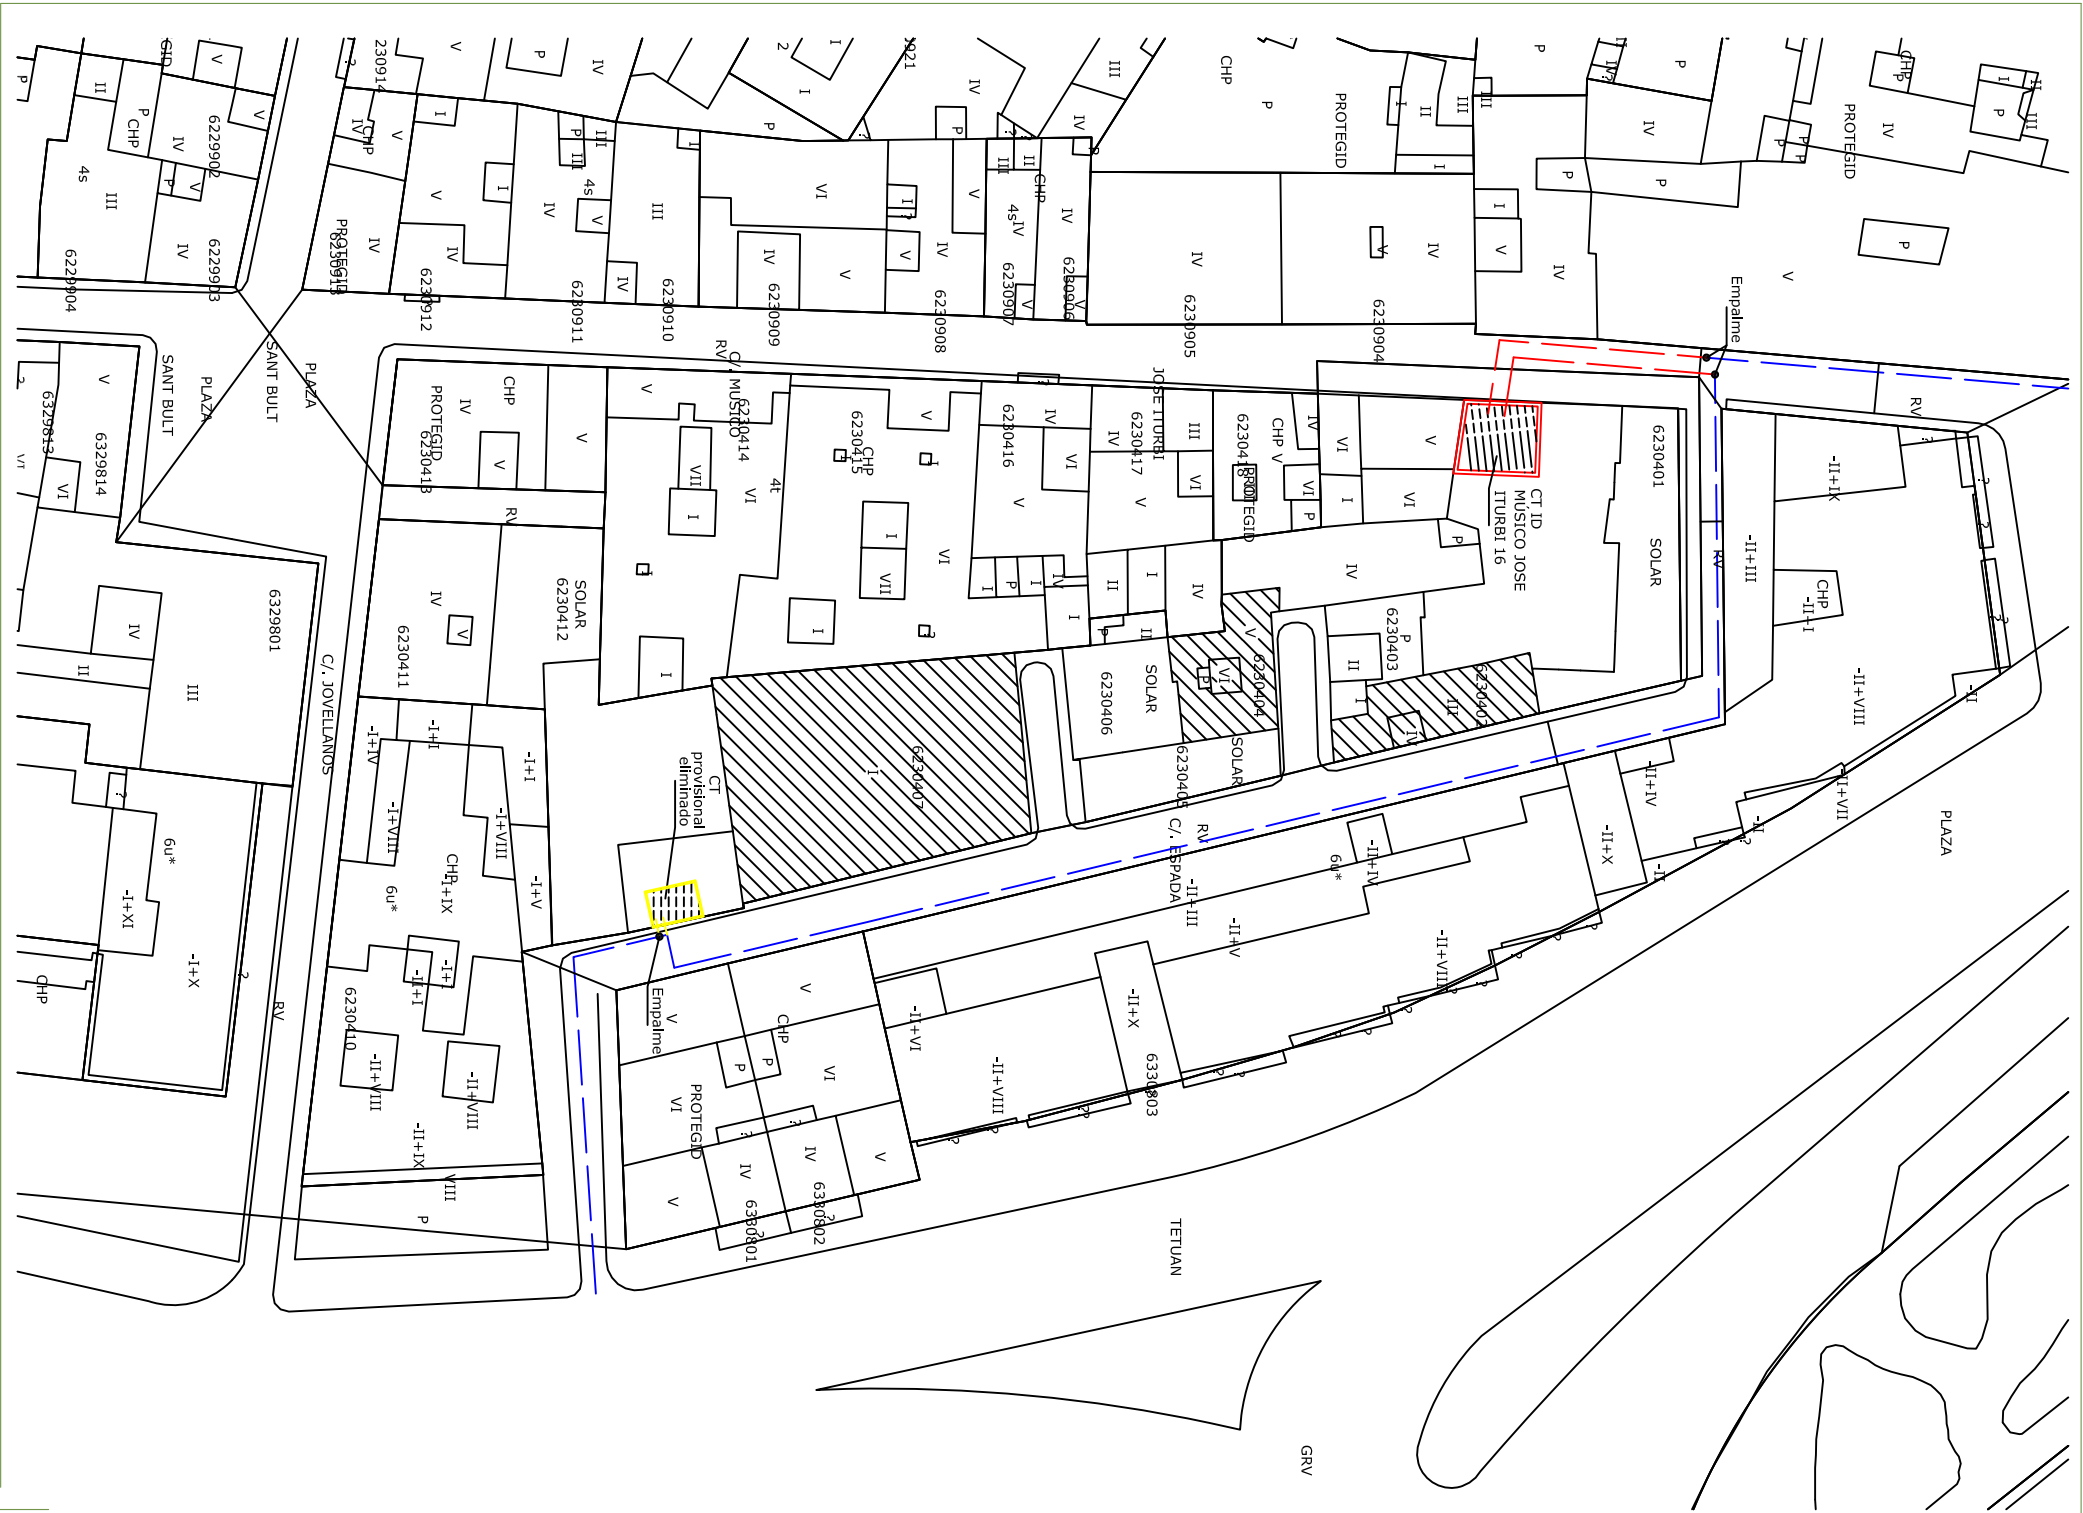

--- LSMT en proyecto

--- LSMT existente

--- LSMT a anular

PROYECTO:

SEFUNDA FASE LINEA SUBTERRÁNEA TRIFÁSICA A 20 KV DE ENTRADA Y SALIDA A CT ID MÚSICO JODE ITURBI 16, DESDE EMPALME A REALIZAR EN LA LSMT EXISTENTE EN LA CALLE MÚSICO JOSE ITURBI DE VALENCIA

PLANO:

PLANTA DE MT. FASE 2

INGENIERO SUPERIOR INDUSTRIAL:

Federico Vidal Roig

SITUACIÓN:

Unidad de Ejecución 1 del PEPR1 del barrio de la SEU-XEREA

PROMOTOR:

Urbanizadora XEREA s.l.

VALENCIA

ESCALA:

Nº PLANO:

1/500

MTF2.2