


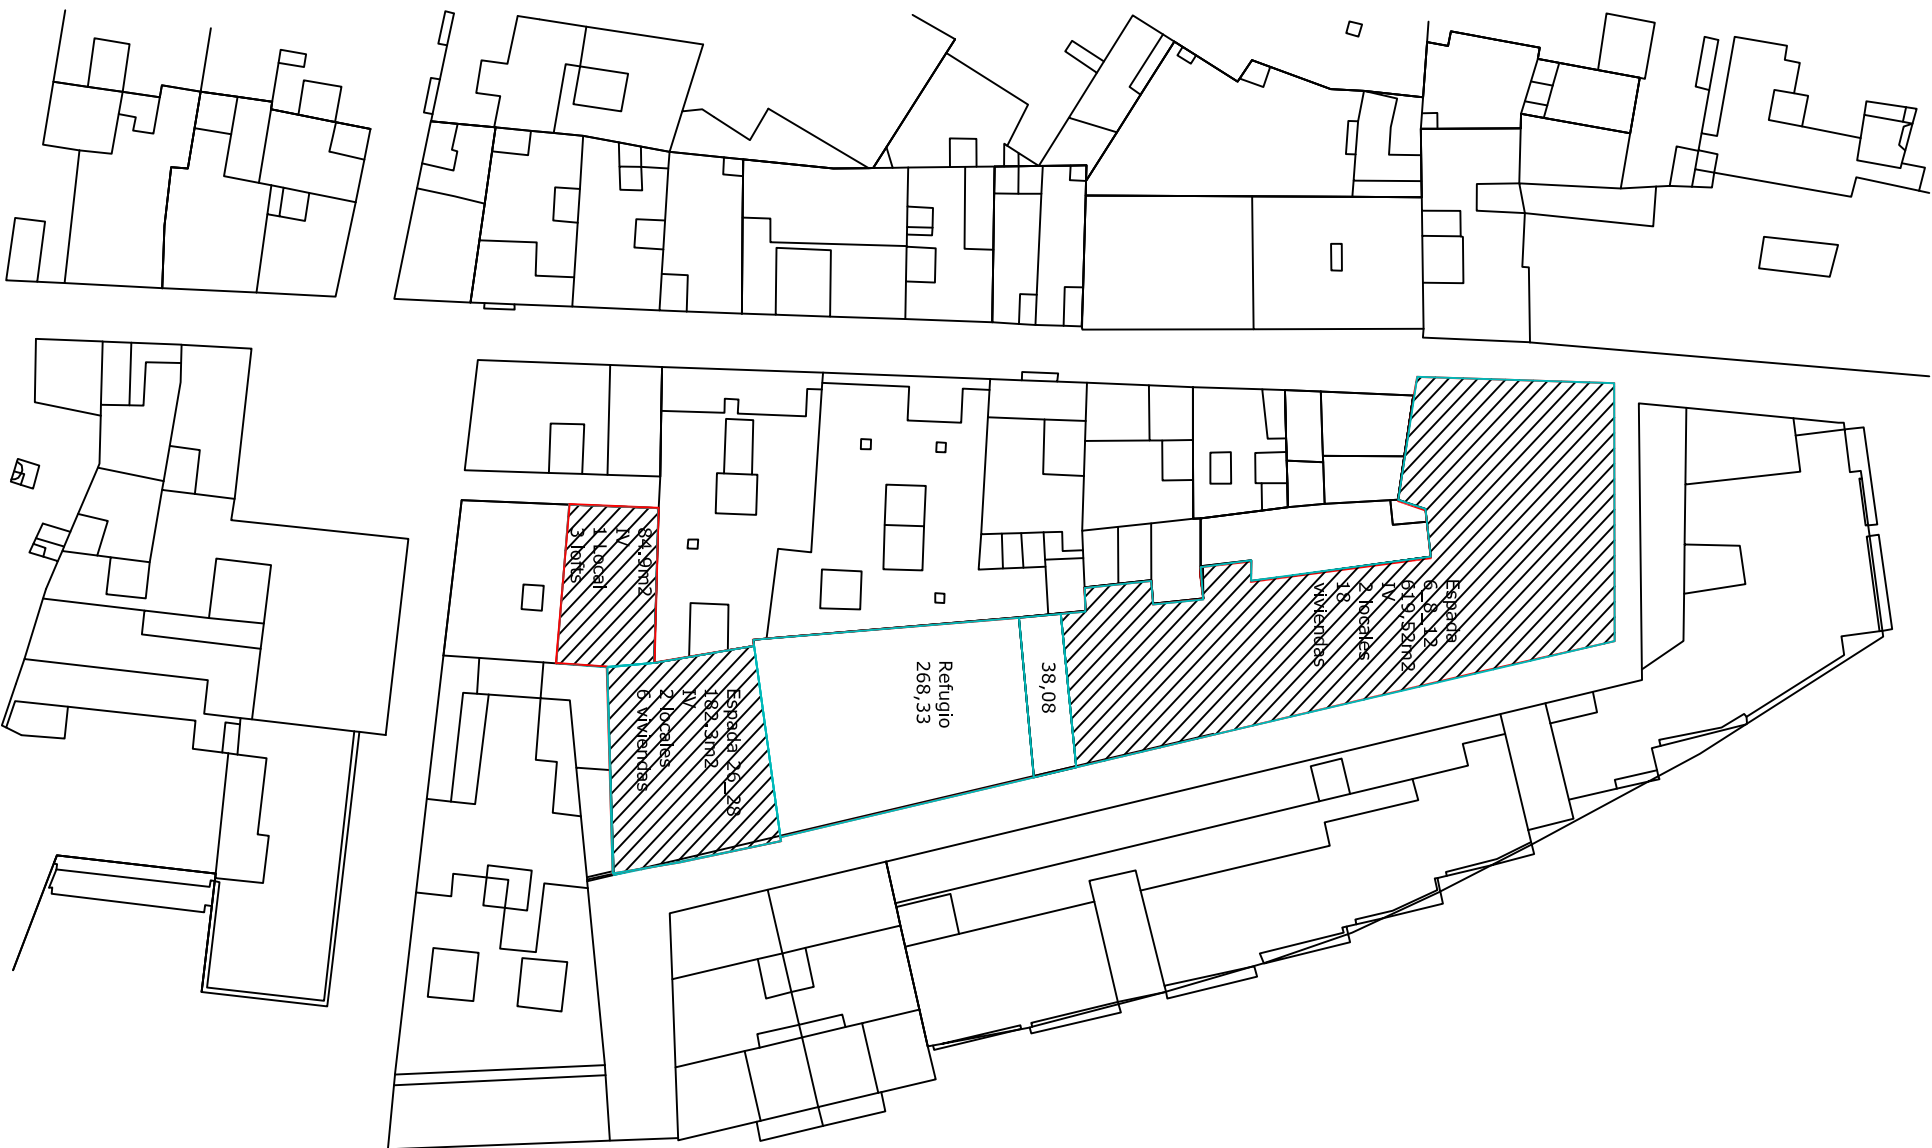

PROYECTO:

PROPUESTA DE ORDENACIÓN

PLANO:

PARCELAS RESULTANTES

ARQUITECTOS:

Jorge Vasco Berzosa Devís
Jose Ángel Escandell Tudela

SITUACIÓN:

Unidad de Ejecución 1 del PEPR1 del barrio
de la SEU-XEREA

VALENCIA

PROMOTOR:

Urbanizadora XEREA s.l.

ESCALA:

Nº PLANO:

1/500

01