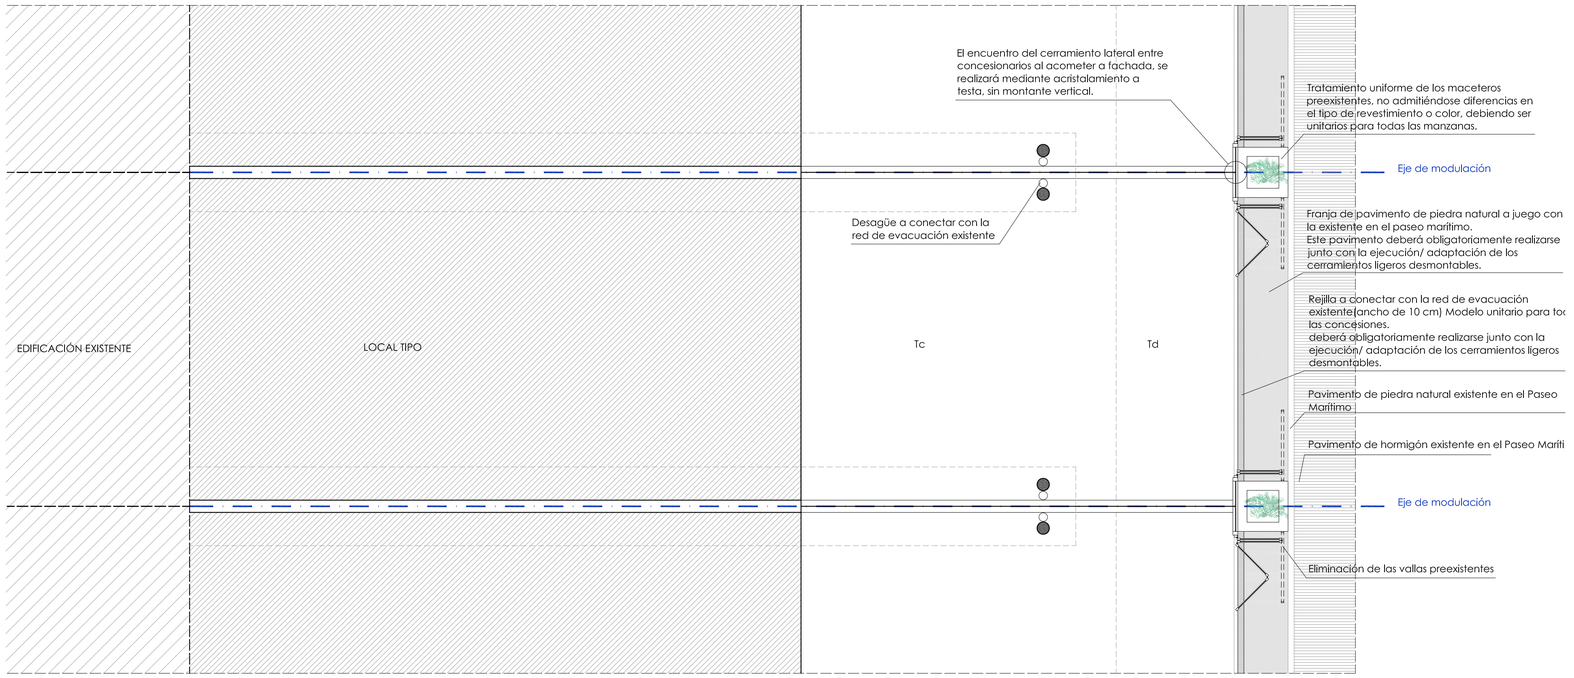

PLANTA BAJA TIPO

ESQUEMA DE CERRAMIENTO LIGERO:
Sunroom S.30 ó equivalente

NOTA: Se admitirá como variable que las hojas del cerramiento ligero desmontable puedan disponerse con marco de aluminio lacado en blanco, o bien mediante acristalamiento de seguridad sin marcos perimetrales.

SECCIÓN HORIZONTAL. DIMENSIONES DE HOJAS

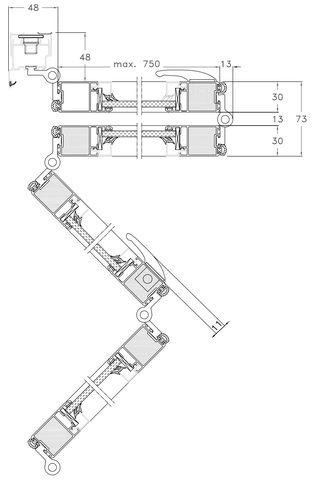

SISTEMA DE GUÍAS

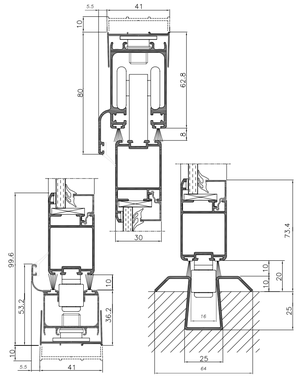

ESQUEMA DE MONTAJE

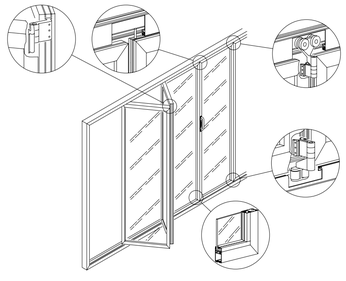

DETALLE SISTEMA DE COBERTURA:
Sunroom T-68 ó equivalente

NOTA: El número de divisiones frontales del sistema se adaptará a las necesidades del local.

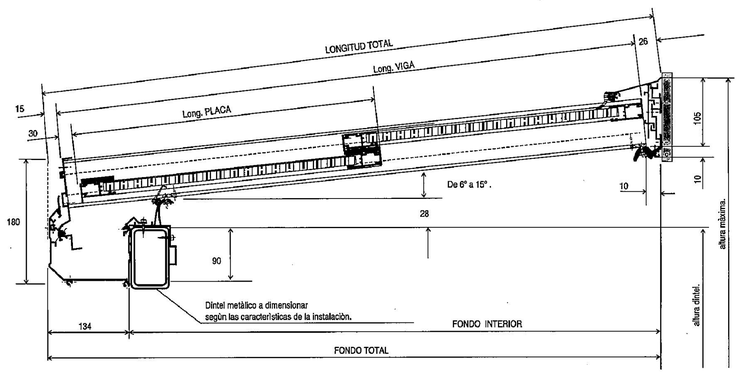

TÍTULO: PROPUESTA DE MODIFICACIÓN PUNTUAL DEL PLAN ESPECIAL DE ORDENACIÓN DEL PASEO MARÍTIMO DE LA MALVAROSA, RESPECTO A LA MANZANA M1

SITUACIÓN: Paseo Marítimo de la Malvarosa (VALENCIA) Unidad de Actuación A (UA-A)

ARQUITECTO: Marcelino Conesa Martínez

PLANO ORDENACIÓN: **SECCIÓN CERRAMIENTOS LIGEROS DESMONTABLES MODIFICACIÓN DEL PLANEAMIENTO**

ESCALAS: 1:50

No. PLANO: **10.2**

FECHA: JULIO-2007

Ref. No.: PR.030

PROMOTOR: ASOCIACIÓN PROFESIONAL DE EMPRESARIOS DE HOSTELERÍA Y BALNEARIOS DE LA PLAYA DE LAS ARENAS DE VALENCIA

REPRESENTANTE: D. José Miguel Bellso Colpes (Presidente)

REPRESENTANTE: D. Fernando Turanzo Alabau (Secretario)