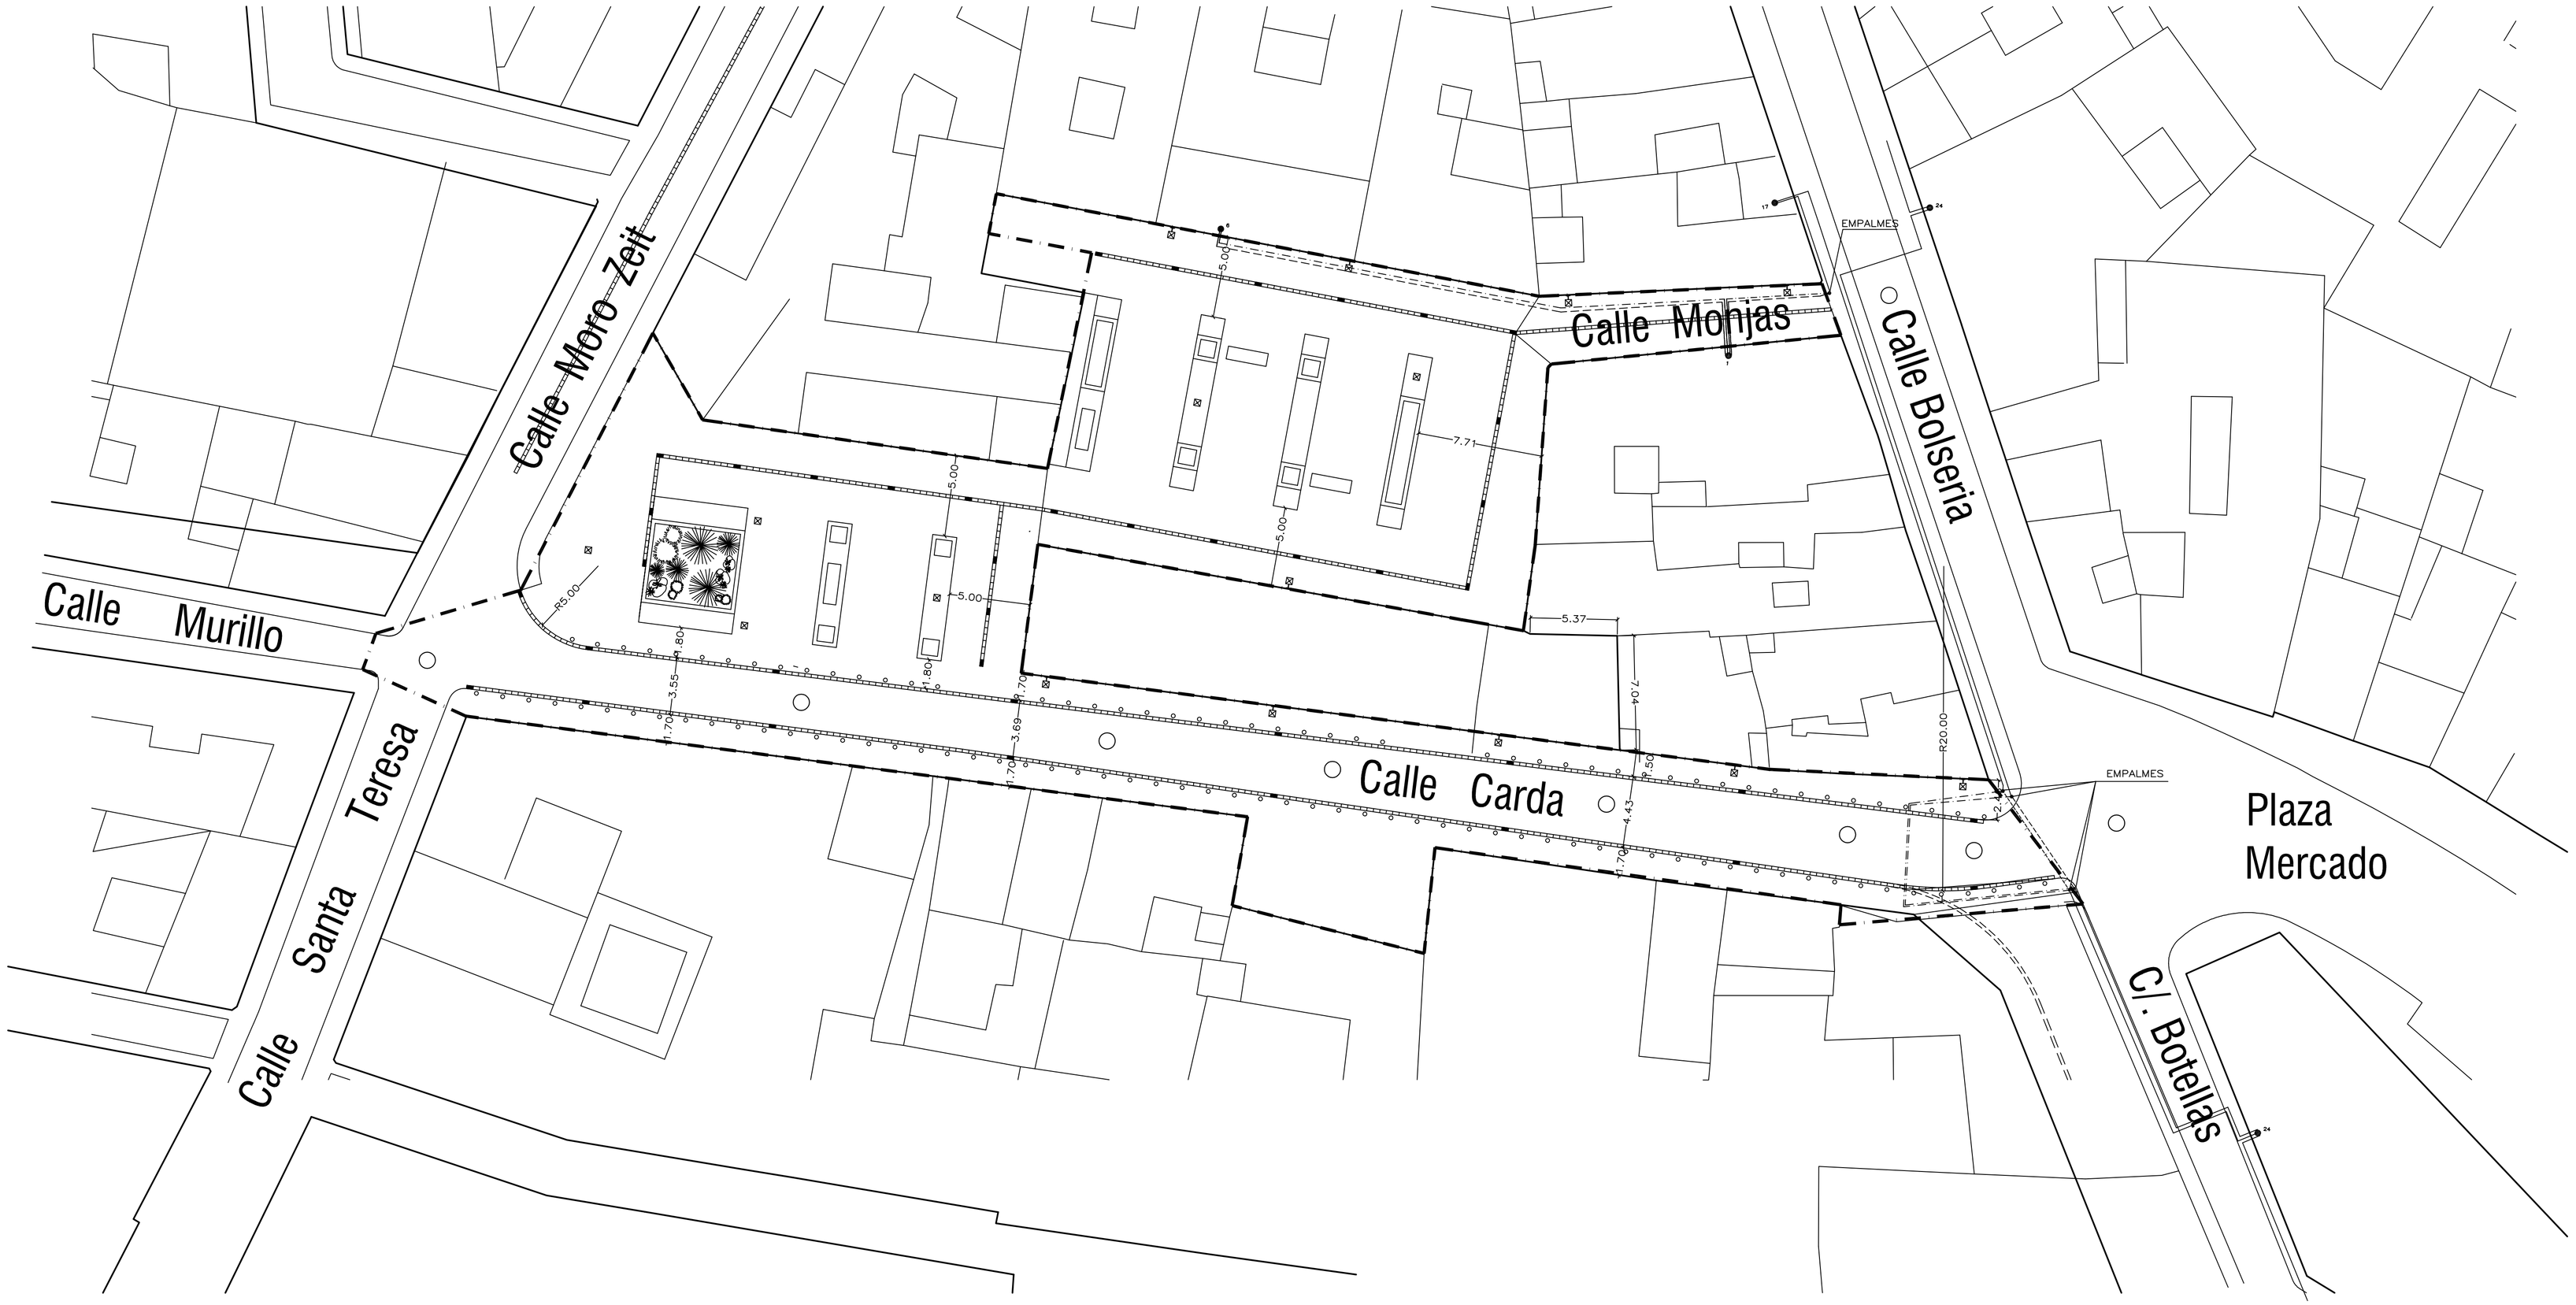

R.S.B:T. existente

R.S.B:T. a eliminar

R.S.B:T. en Proyecto Tipo SG BT 240 Al, a instalar por canalización en proyecto

OBRA	PROYECTO DE URBANIZACION U.E. 12 DE VELLUTERS VALENCIA
PROMOTOR	**A.I.U. BOLSERIA**
PLANO	Desvios de Red Subterránea de B.T.
FECHA	Diciembre 07
ESCALA	1:200
Nº PLANO	**11**

CARLOS BALLESTER BERNIAL
ARQUITECTO