



01 ARQUITECTURA S.L.P. C/IRIBEN DEL OUVAR,8-4TORRENT-961 55 06 40 fax-961 57 01 52			
ESCALA: 1/100	REF: P/08/15	FECHA: DIC-08	N. PLANO: 2.4
PLANTA SEGUNDA Y TERCERA			
PROTECCIONES COLECTIVAS			
GESTOR: SOCIEDAD ANONIMA MUNICIPAL			
ACTUACIONES URBANAS DE VALENCIA (AUMSA)			
SITUACION: C/FOS, 7-9. VALENCIA			
ESTUDIO DE SEGURIDAD Y SALUD DE EDIFICIO DE VIVIENDAS Y PLAZAS DE GARAJE			
ARQUITECTURA S.L.P. col. 9.500			
ARQUITECTOS			
JUAN JOSE FERNANDEZ LOPEZ col. 5.785			
CRISTINA NUNEZ ALBENDEA col. 6.805			

01

ANTES DEL HORMIGONADO

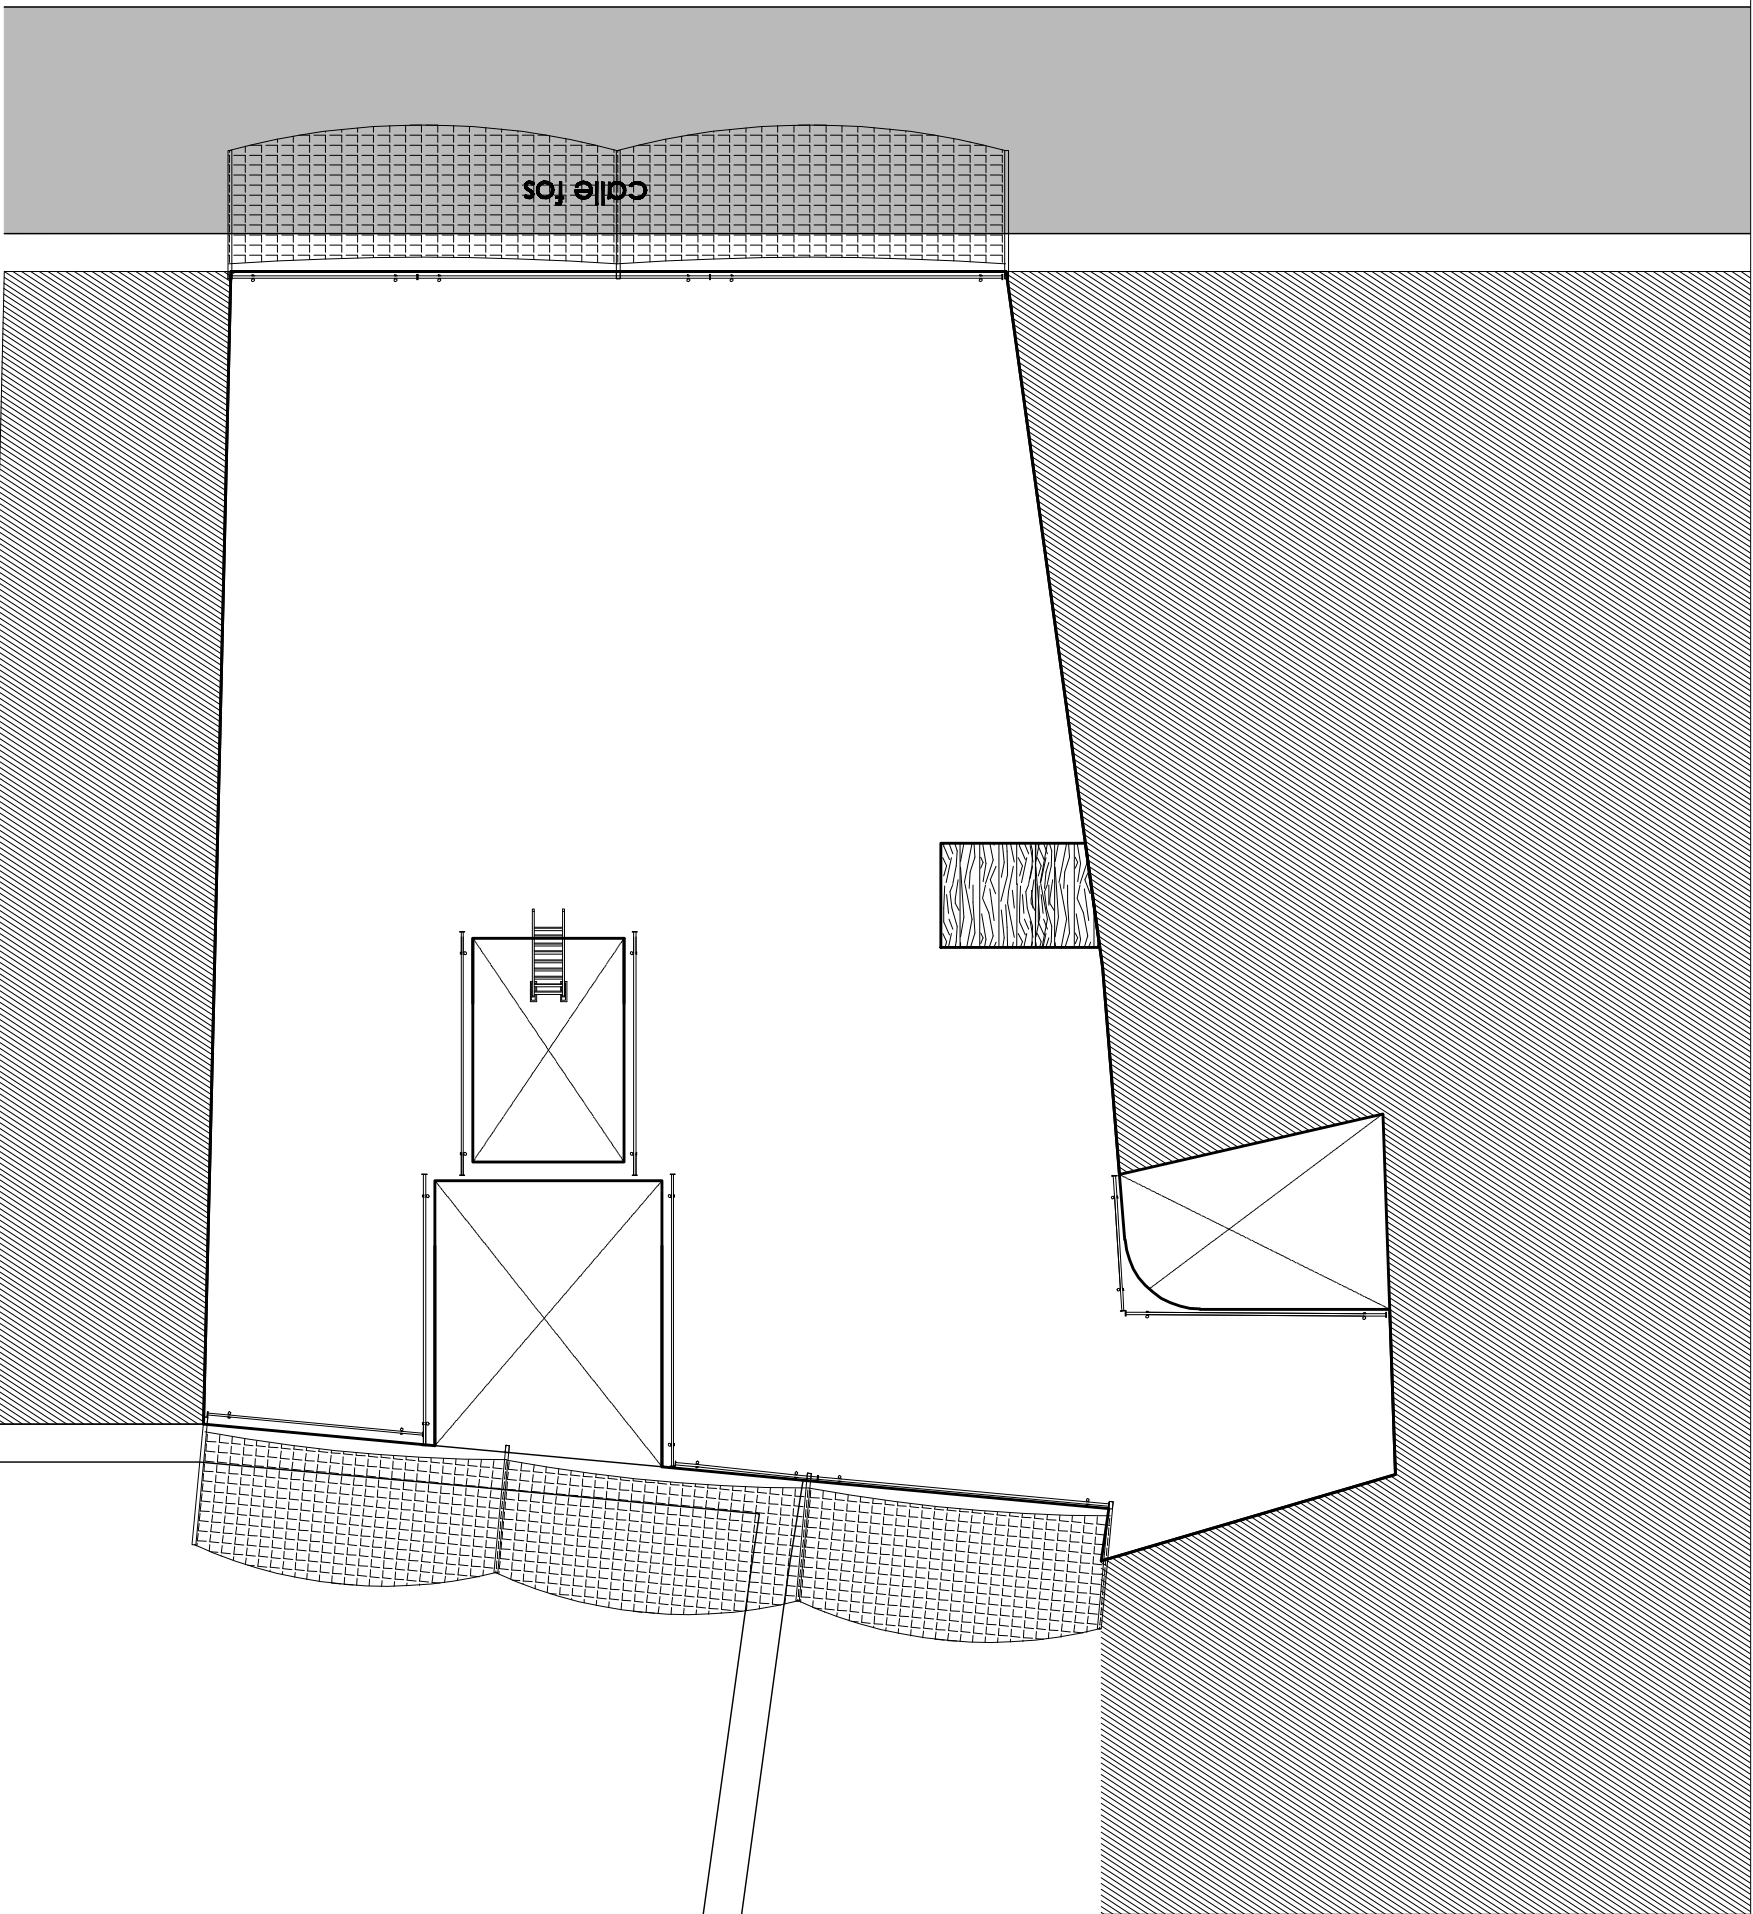

DESPUES DEL HORMIGONADO

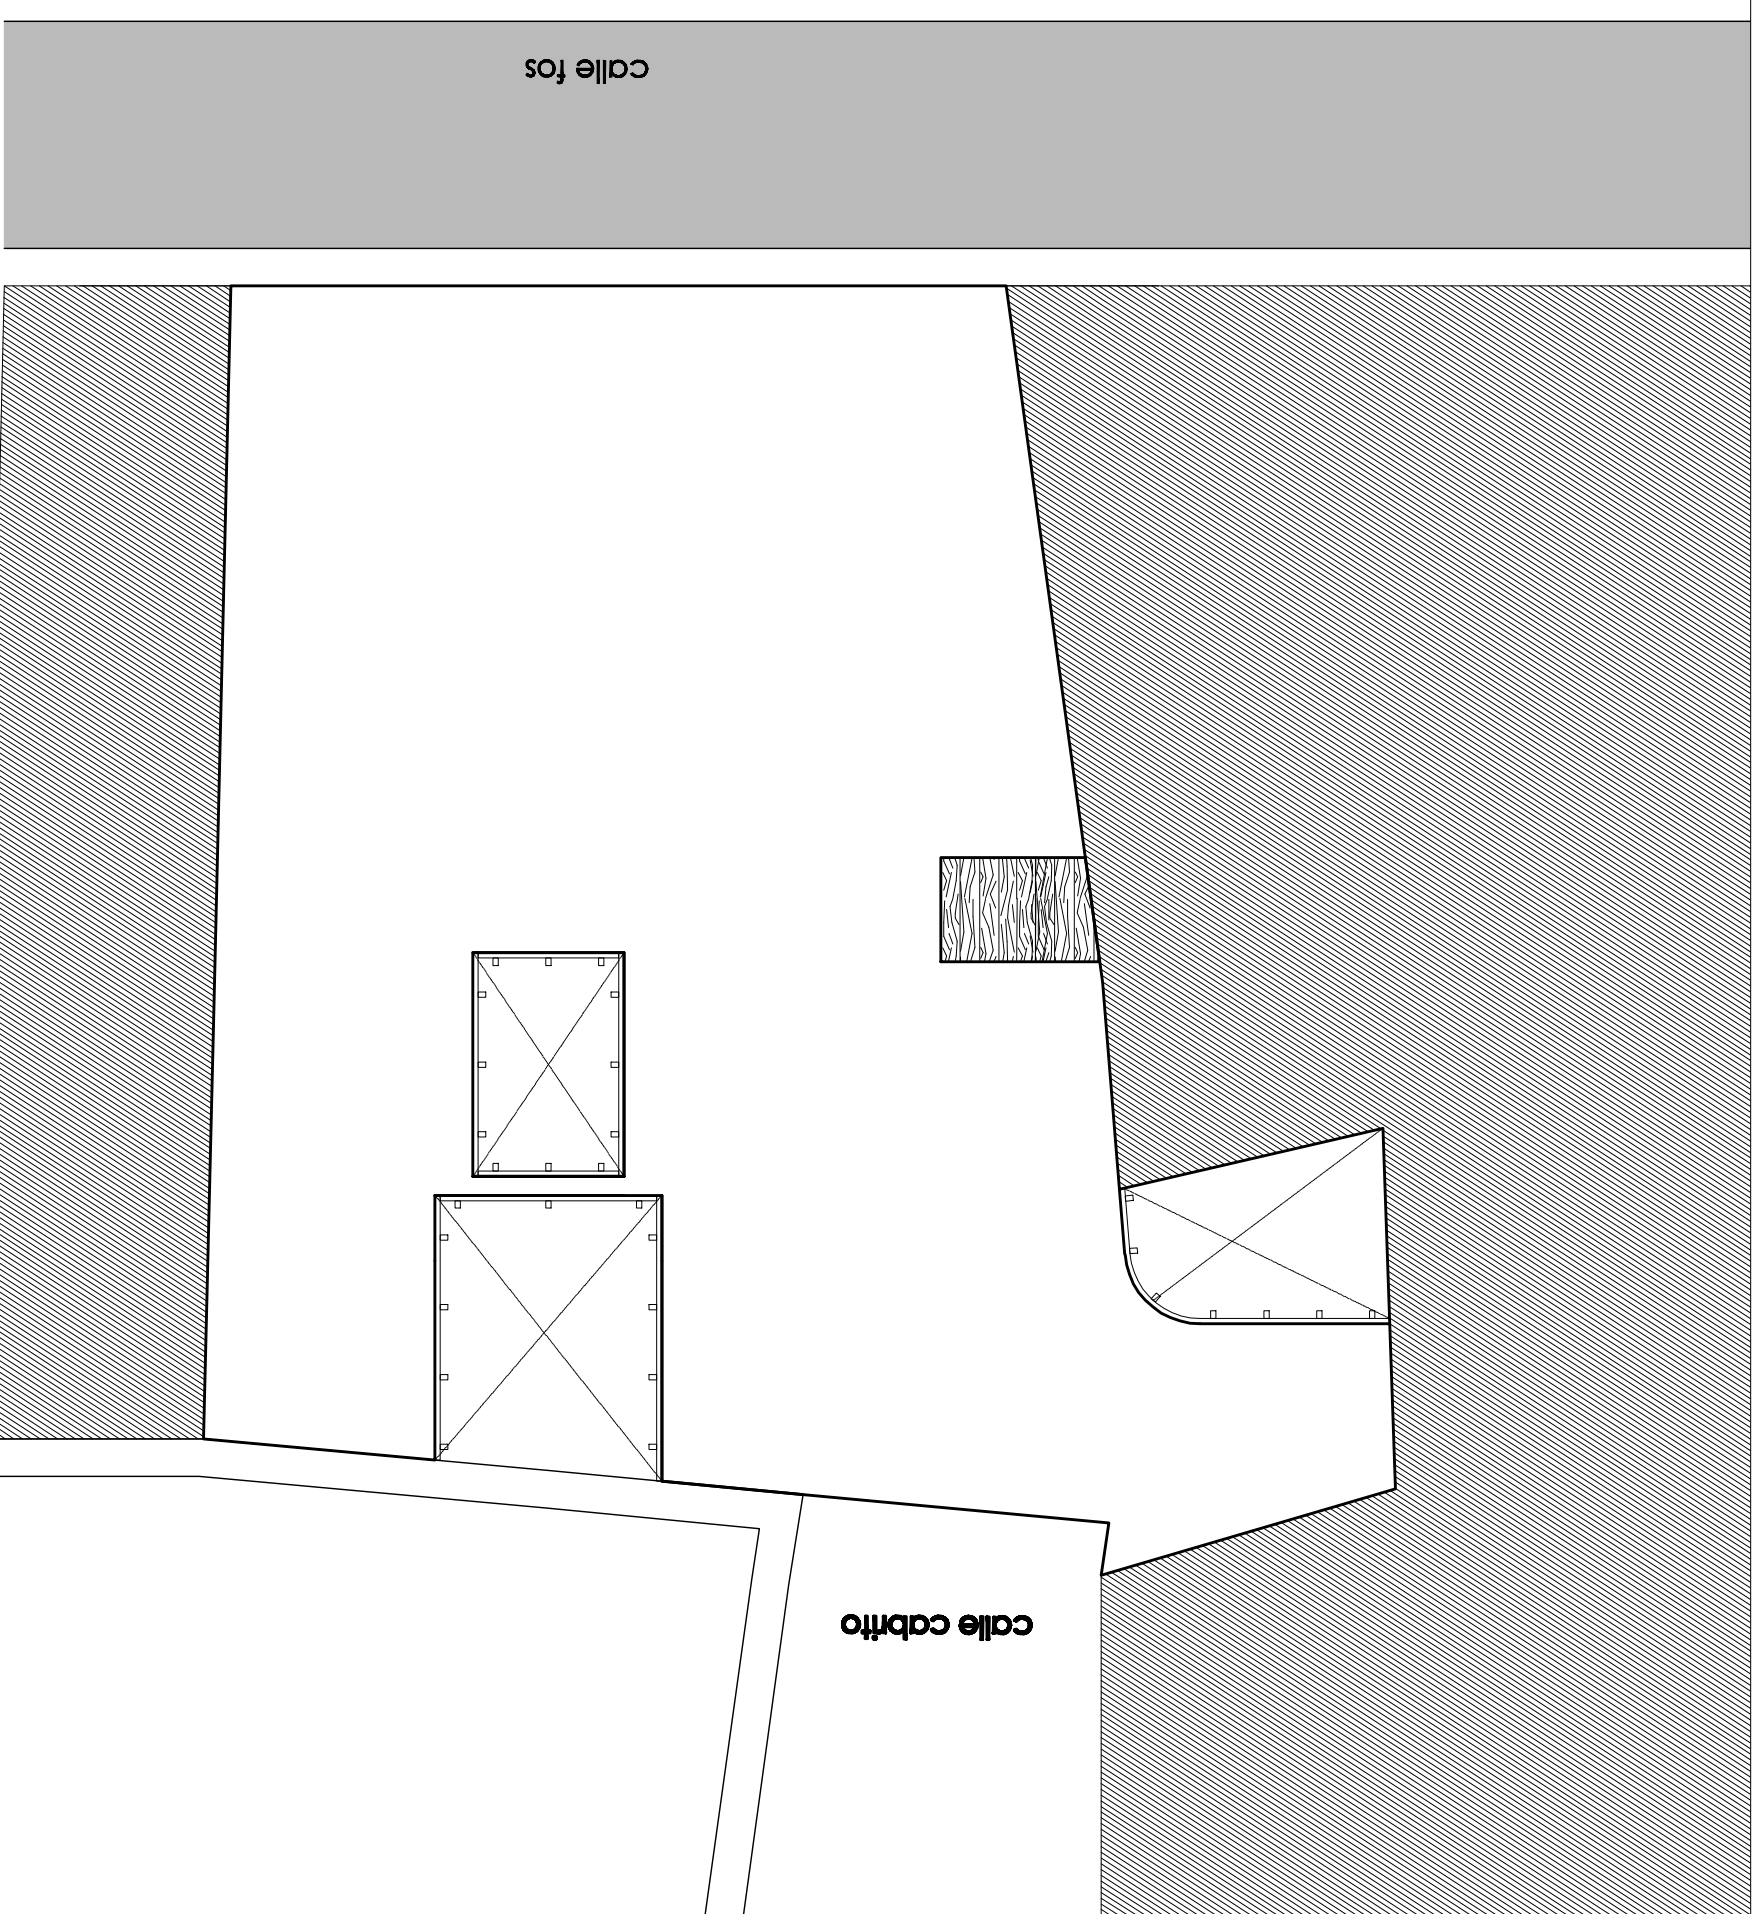

Escalera de mano	Tablones ciegos huecos	Barandilla tubular
Red de horca	Marquesina	
Barandilla de madera		