



PLANTA TERCERA - VIVIENDA 9

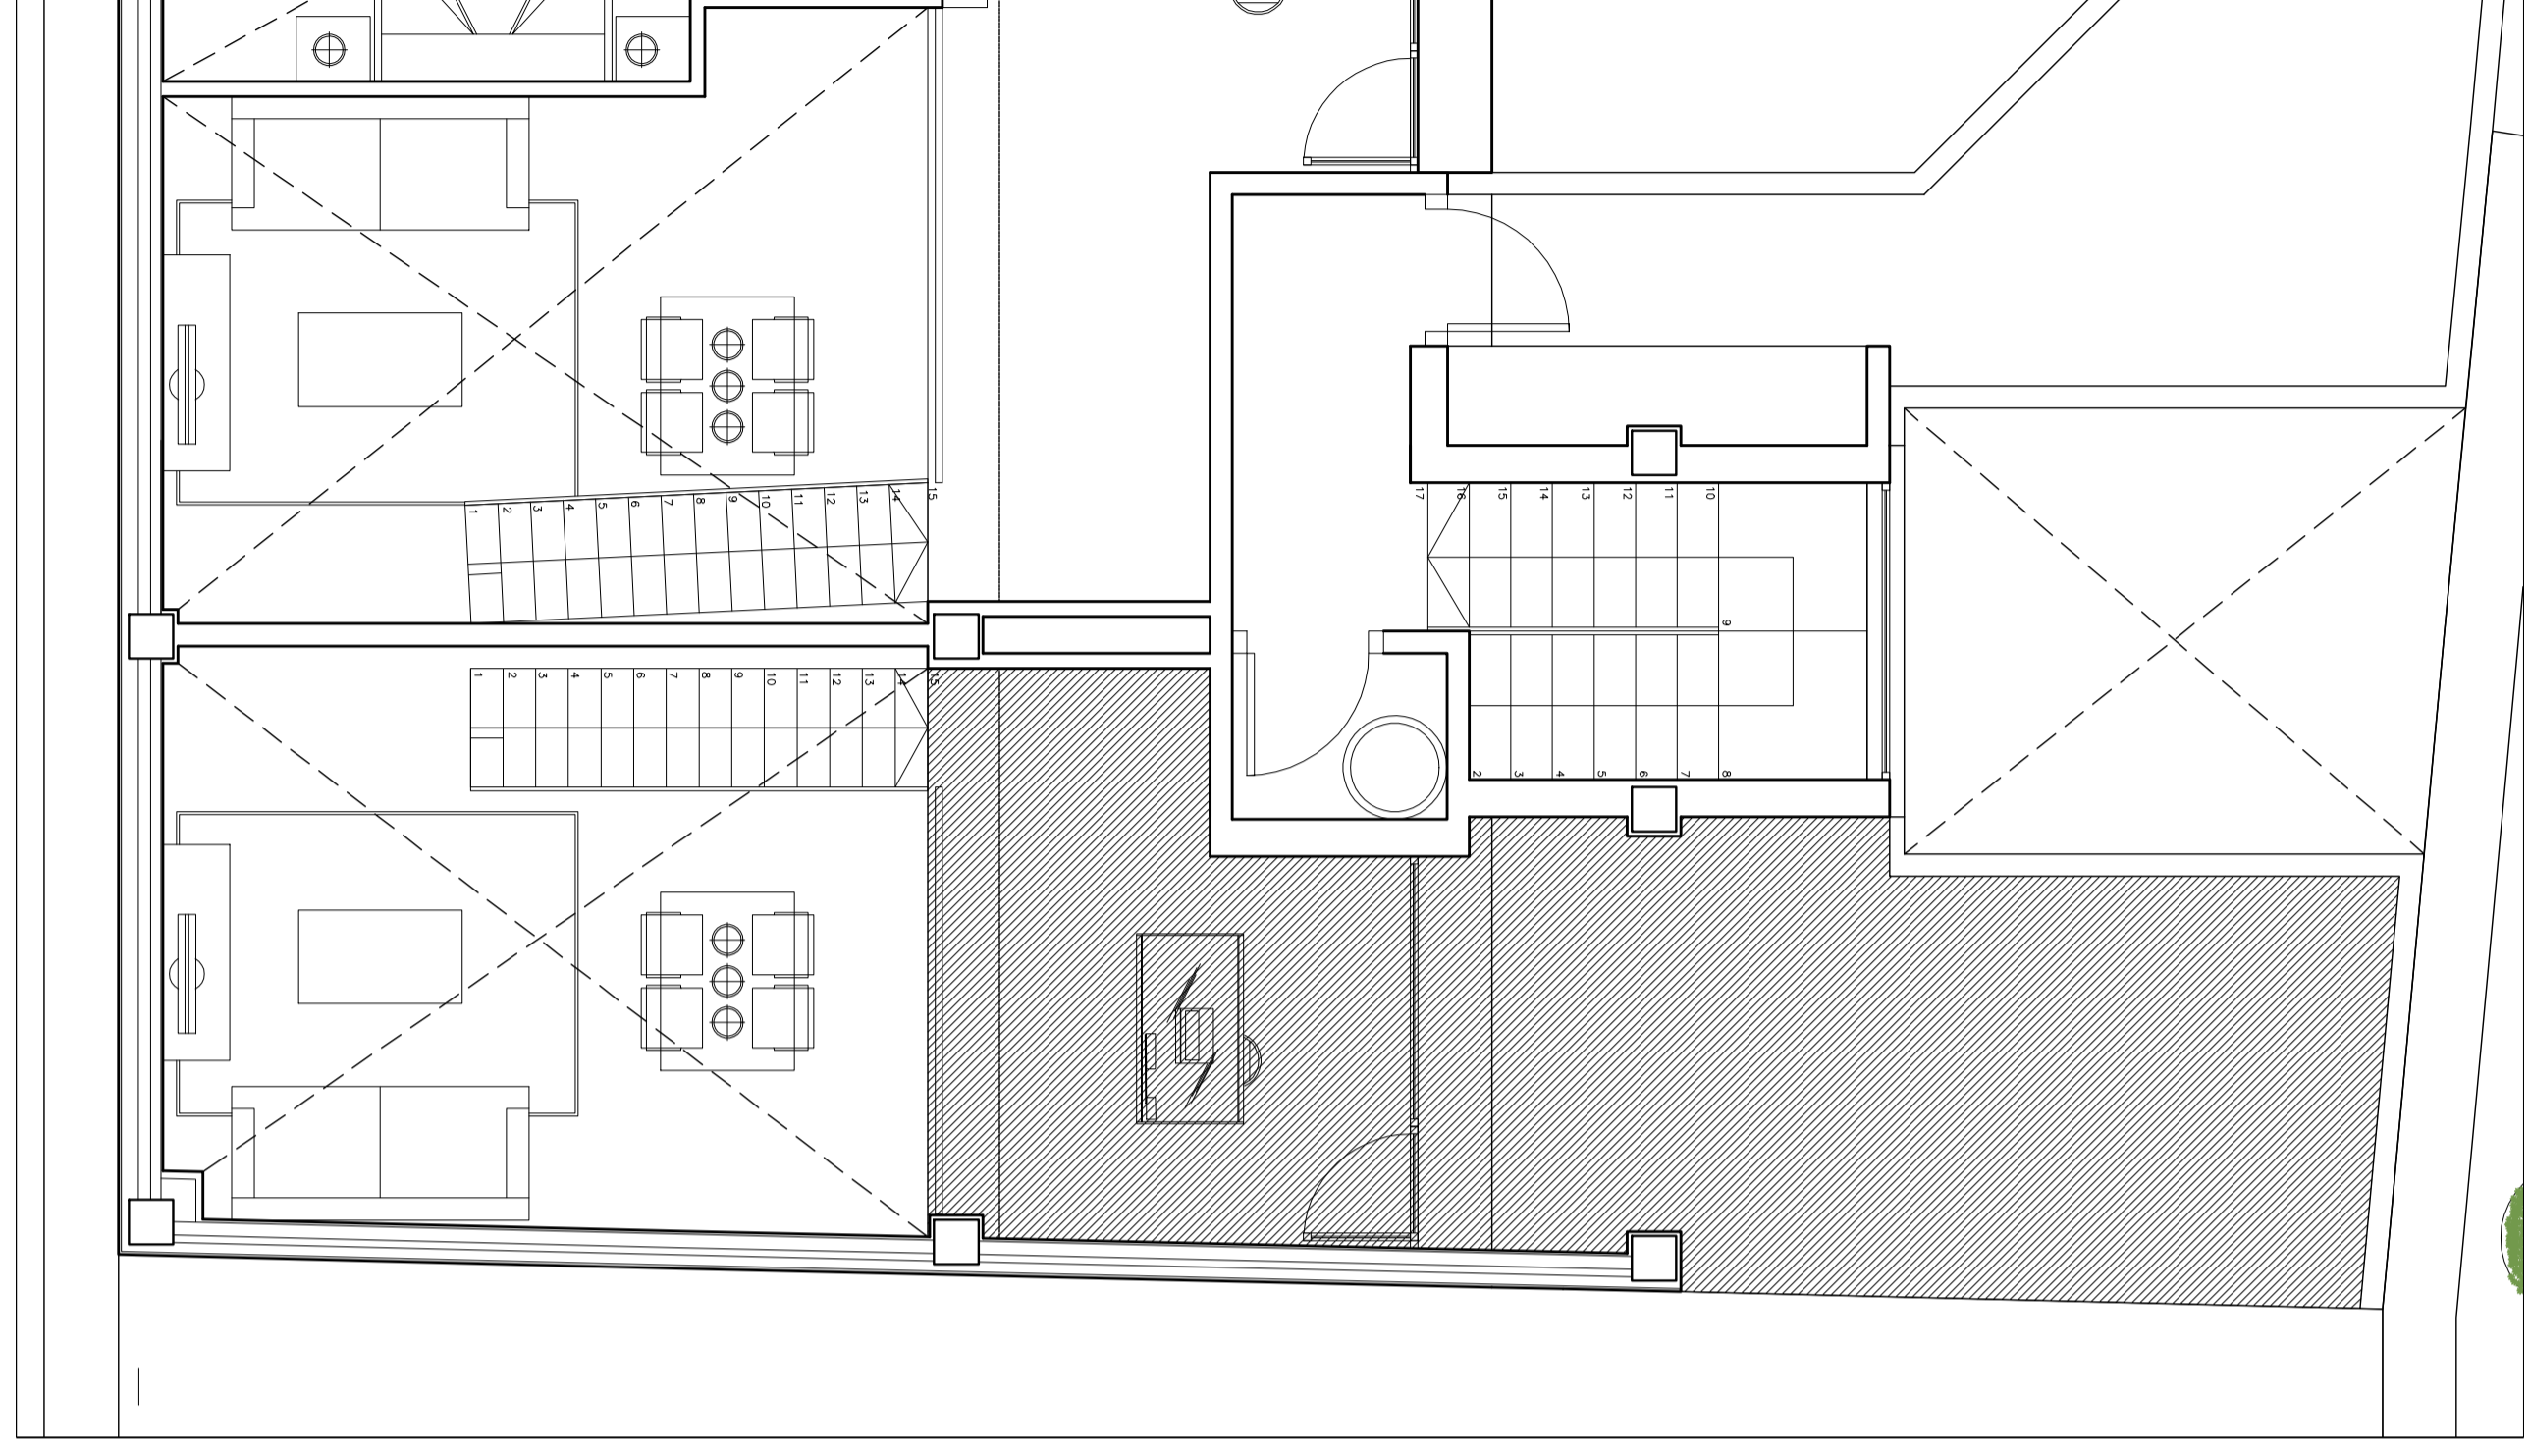

PLANTA AZOTEA - VIVIENDA 9

FINCA RESULTANTE 9	
C/ FOS 7, VIVIENDA 9	
SUPERFICIE ÚTIL	55,10 m <sup>2</sup>
SUPERFICIE CONSTRUIDA	64,55 m <sup>2</sup>
SUPERFICIE CONSTRUIDA CON ELEMENTOS COMUNES	76,77 m <sup>2</sup>
VALOR	127.803,35 €

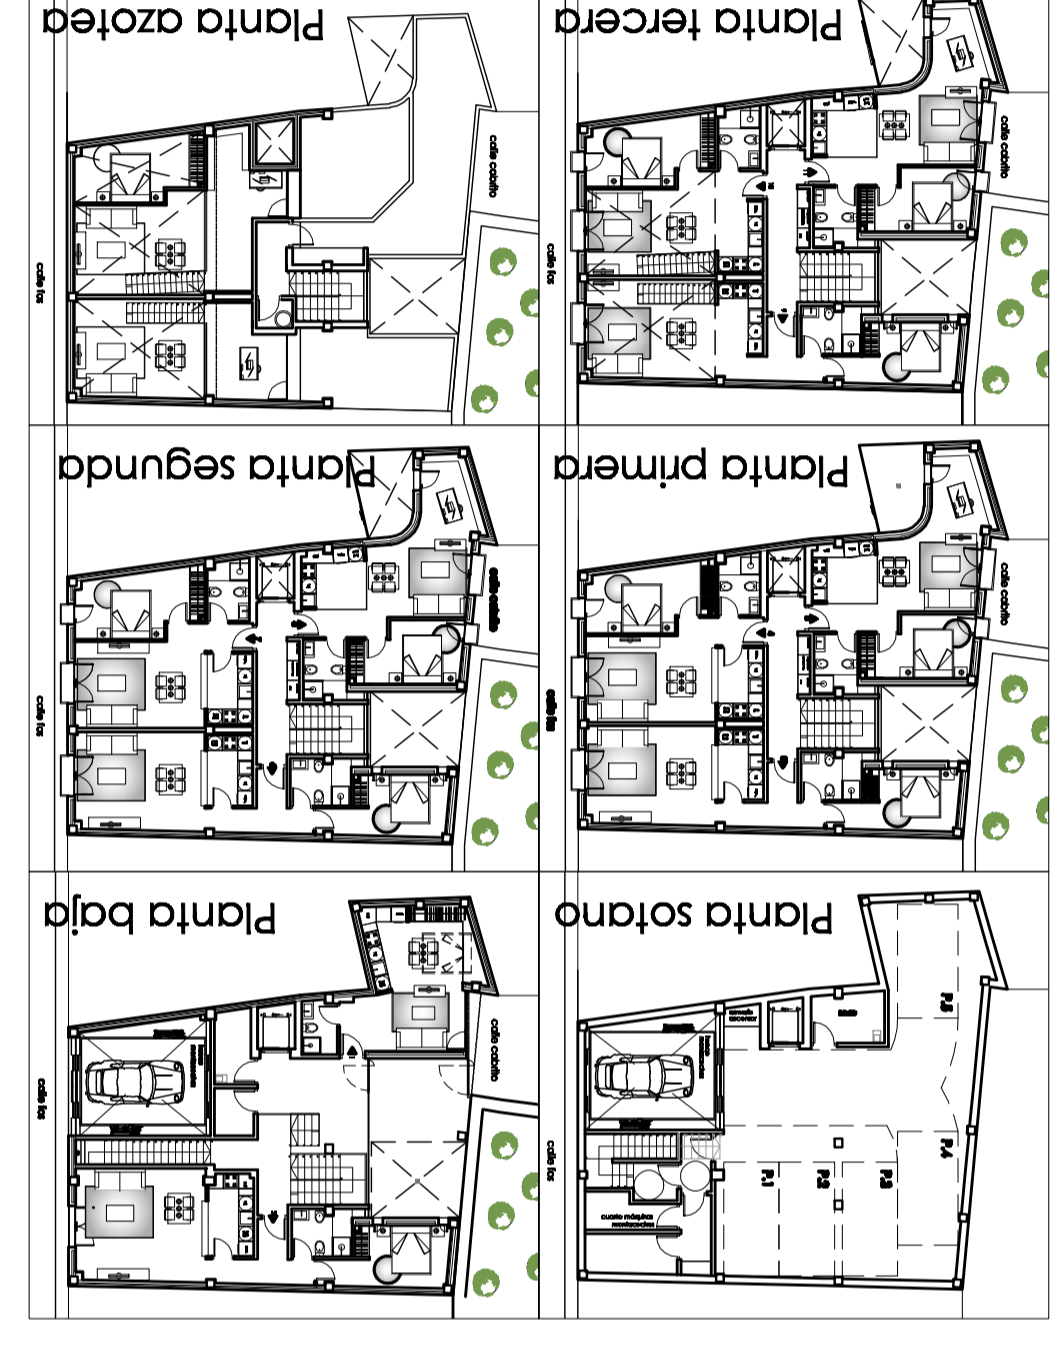

<b>PROYECTO DE REPARCELACIÓN PARA PROGRAMA DE ACTUACIÓN AISLADA</b> SITUACION: C/ FOS 7 y 9	
PROMOTOR: SOCIEDAD ANONIMA MUNICIPAL ACTUACIONES URBANAS DE VALENCIA (AUMSA) JUAN JOSE FERNANDEZ LOPEZ col. 5,785	FINCAS RESULTANTES FINCA RESULTANTE 9 CRISTINA NUÑEZ ALBENDEA col. 6,805
ESCALA: 1/50 REF: P/08/16 FECHA: DIC-08 N. PLANO: 5,9	01 ARQUITECTURA, S.L.P. C/ VIRGEN DEL OIVAR 8-4 TORRENT 961 55 04 40 fax-961 57 01 22

01