




ARQUETA 60X60 EN ACERA CALZADA

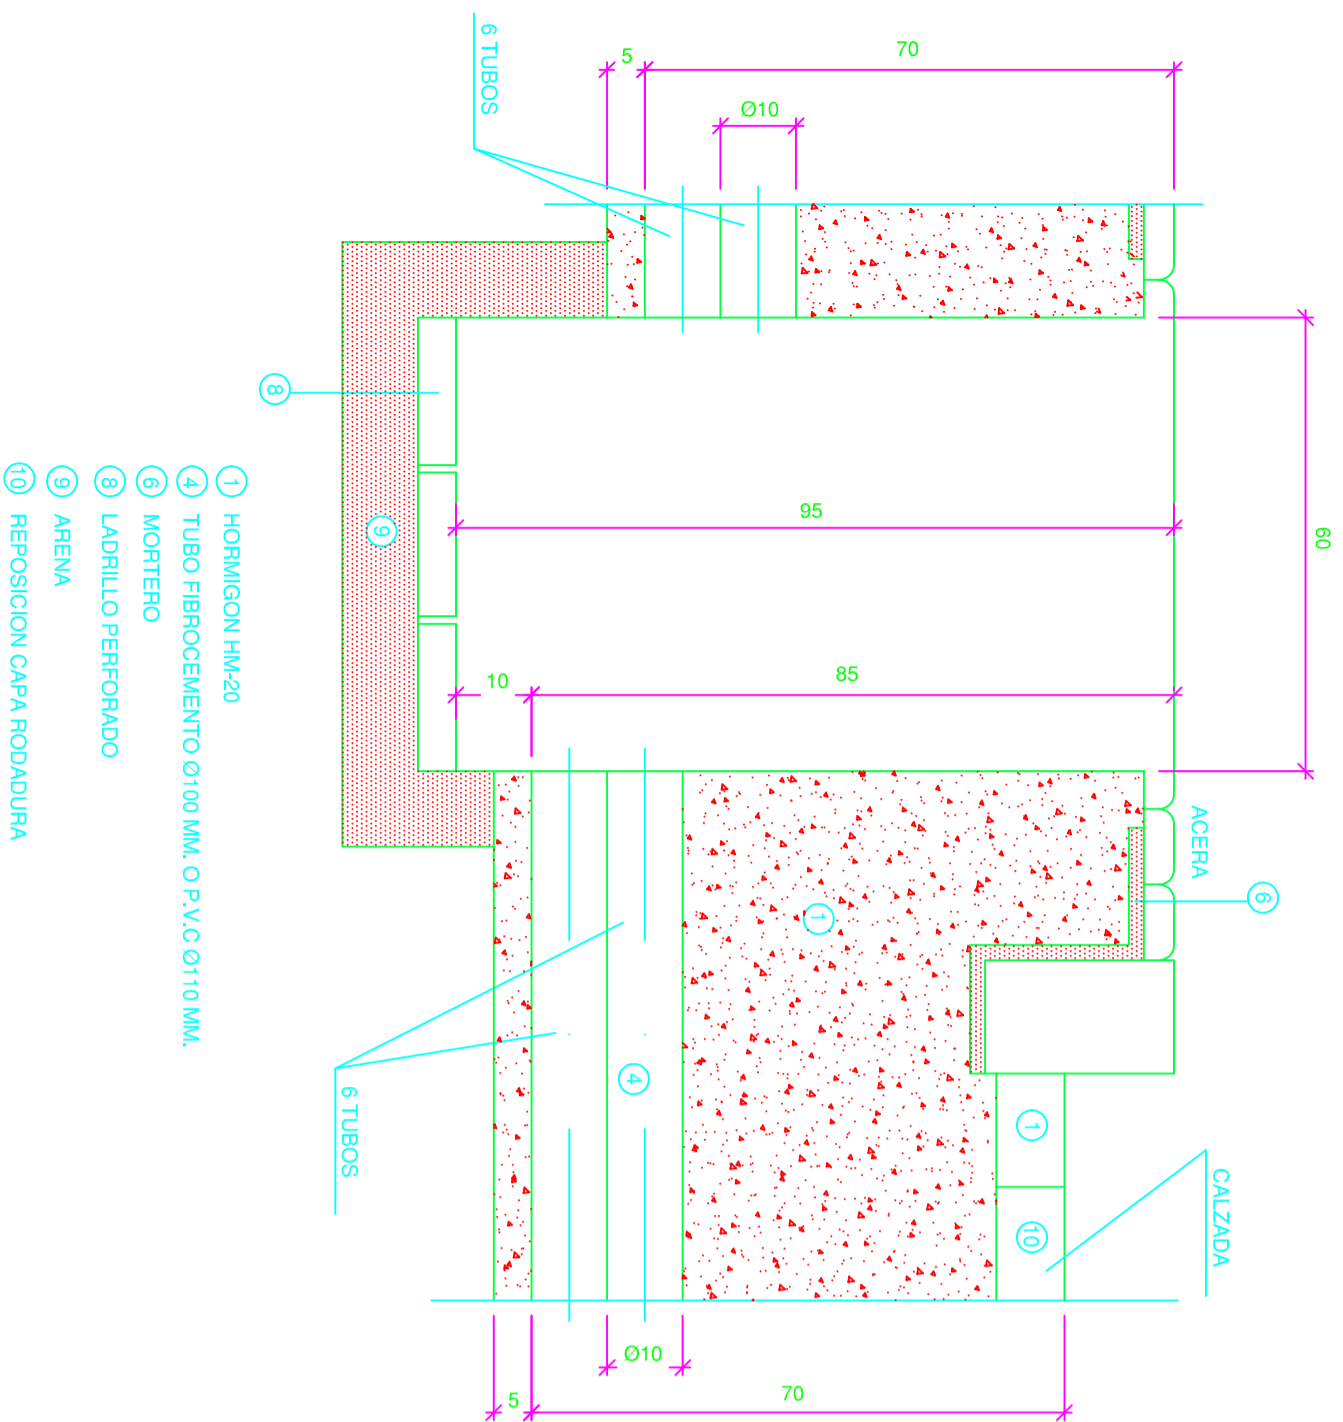

ARQUETA 40X40 EN ACERA ACERA

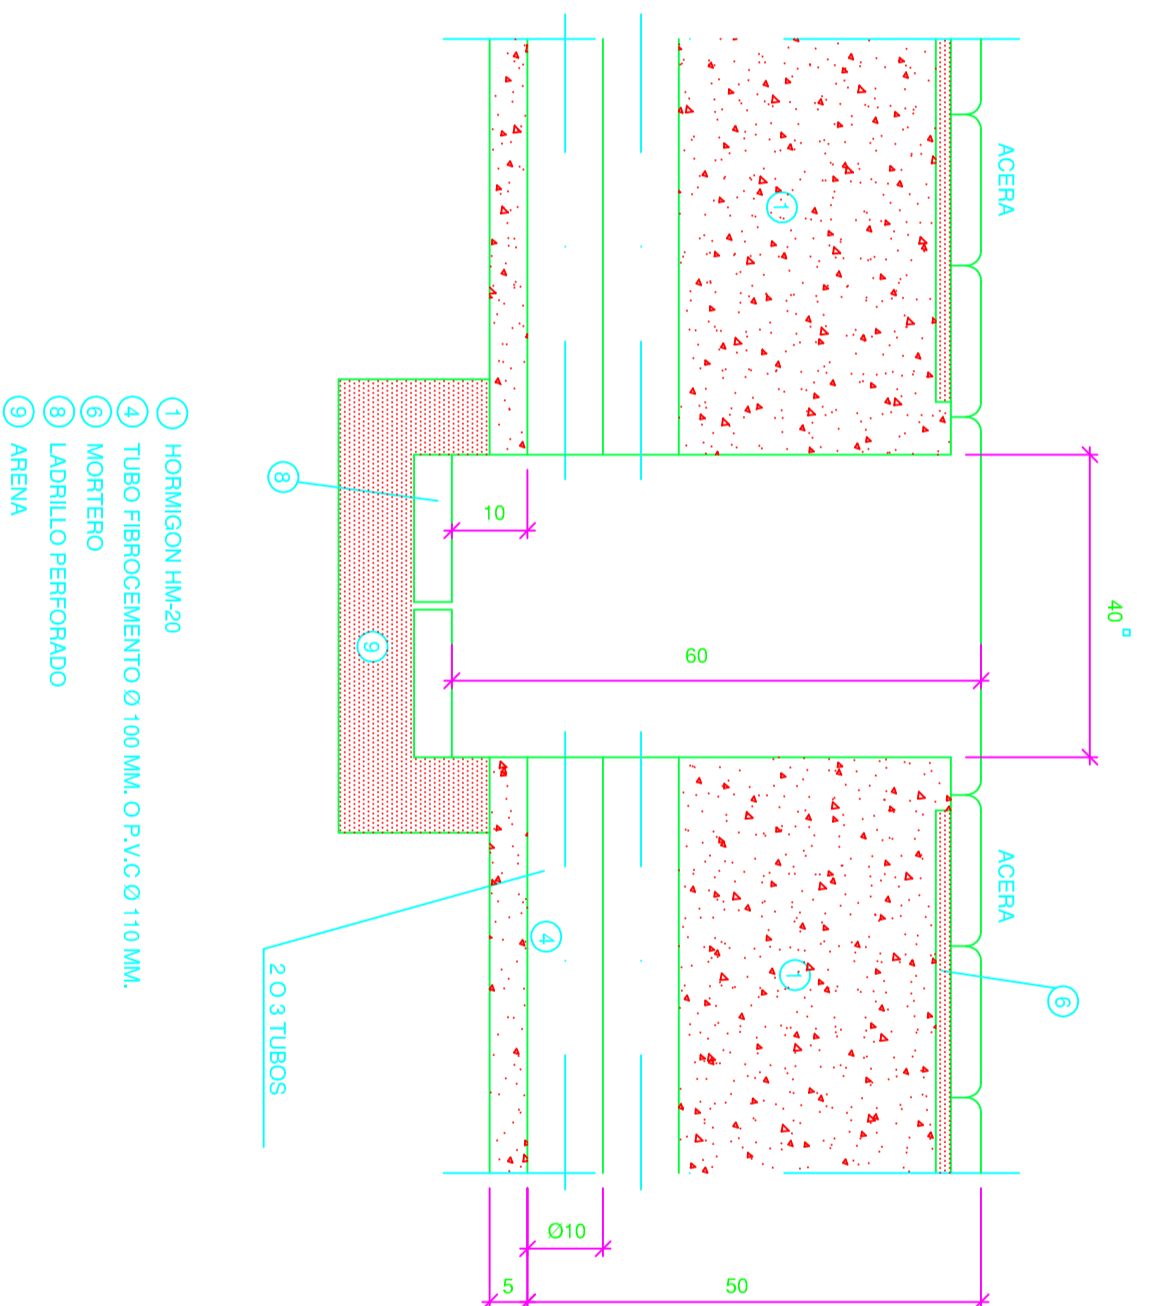

GRÁFICO

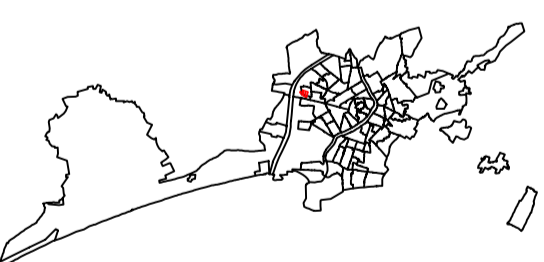

DIRECCIONES



Proyecto de Urbanización del PAI en el P.R.I. UE A5.1 "Sant Marcel·lí" de Valencia.

promotor:
URBEM, S.A.

Equipo	Arquitectos Urbanistas: Federico García-Germán y Cruz Emilio Ordeig Fos	plano:	plano n.º
firmas:		SEMAFOROS. DETALLES DE ARQUETAS.	12.2
ref:	1.638 / 8A-9U	fecha	Julio - 2008
		escala	1 : 10