




CLASES DE SUELO

- SU Suelo Urbano
- SUP Suelo Urbanizable Programado
- SUNP Suelo Urbanizable No Programado
- SNU Suelo No Urbanizable

SISTEMA GENERAL DE INFRAESTRUCTURAS BÁSICAS Y DE SERVICIOS

- GIS-1 Abastecimiento de agua
 - Red de alta presión
 - Red de baja presión
- GIS-2 Suministro de energía eléctrica
 - Red de 220 kv.
 - Red de 138 kv.
 - Red de 66 kv.
- GIS-3 Depósito de aguas residuales
 - Colector de aguas residuales
 - Estación de bombeo
 - Emisorio submarino
- GIS-7 Almacenamiento y transporte industrial de productos energéticos
 - Gasoducto
 - Dominio público hidráulico
- GIS-8 Colector de aguas pluviales

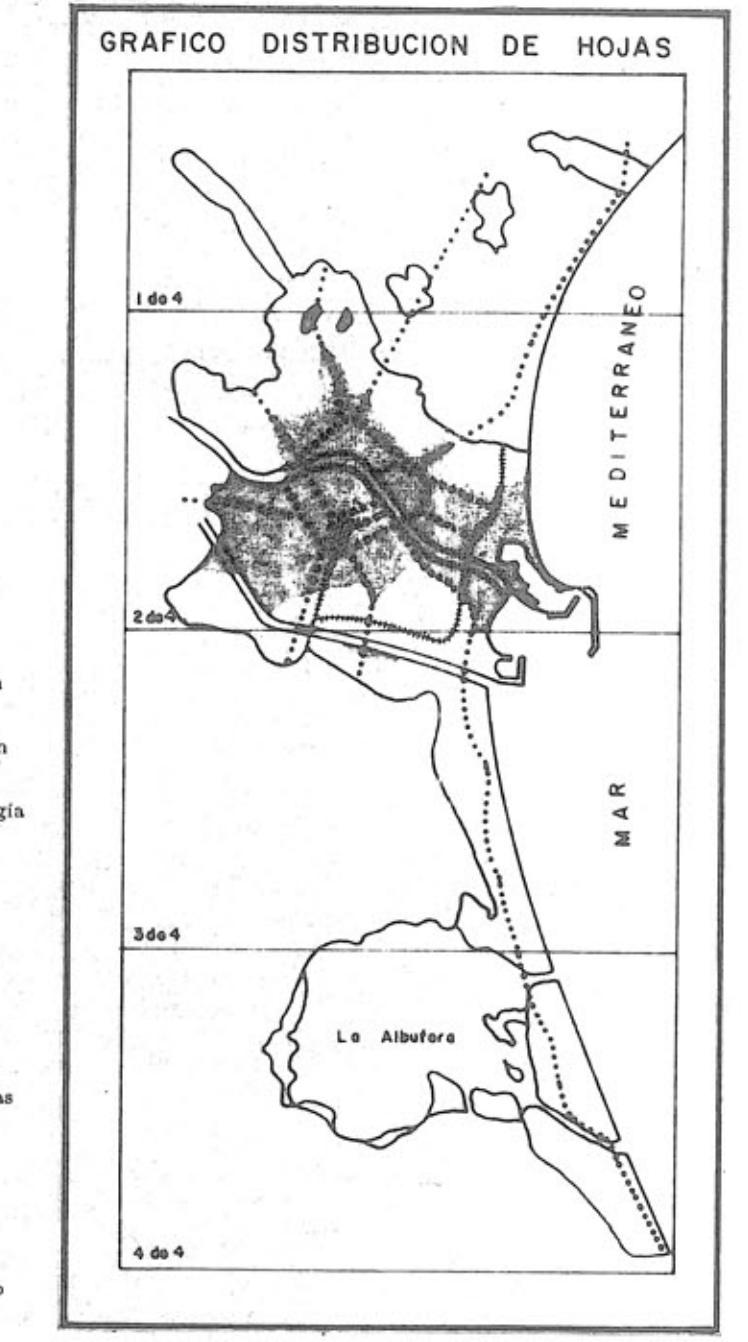

14 OCT. 1992

DILIGENCIA. El presente plano forma parte del documento P.O.U.U. de Valencia, aprobado definitivamente por Resolución del Conseller de Obres Públiques, Urbanisme i Transportes en 23 de Diciembre de 1988 (B.O.E. 14-1-89 y D.O.G.V. 16-1-89), con la incorporación de las modificaciones derivadas de la corrección de errores materiales y de la transcripción de los S.C. de 3-89, 13-4-89, 11-10-90 y 1-10-92, así como las derivadas de la Diligencia general que consta al inicio de cada uno de los plannos.

Valencia, a 6 de Octubre de 1992
EL SECRETARIO GENERAL
 P.A.



AYUNTAMENT DE VALÈNCIA
 GERENCIA MUNICIPAL DE URBANISMO/OFCINA MUNICIPAL DEL PLAN

CLASIFICACION DEL SUELO.II.

CLASES DE SUELO Y SISTEMA GENERAL DE INFRAESTRUCTURA

ESCALA 1:10.000

FECHA ENERO 1992

FOR EL EQUIPO REDACTOR

ALFONSO ESCOBARDO - ARQUITECTO DIRECTOR

SERIE **A2.** HOJA **3**

PLAN GENERAL DE ORDENACION URBANA