


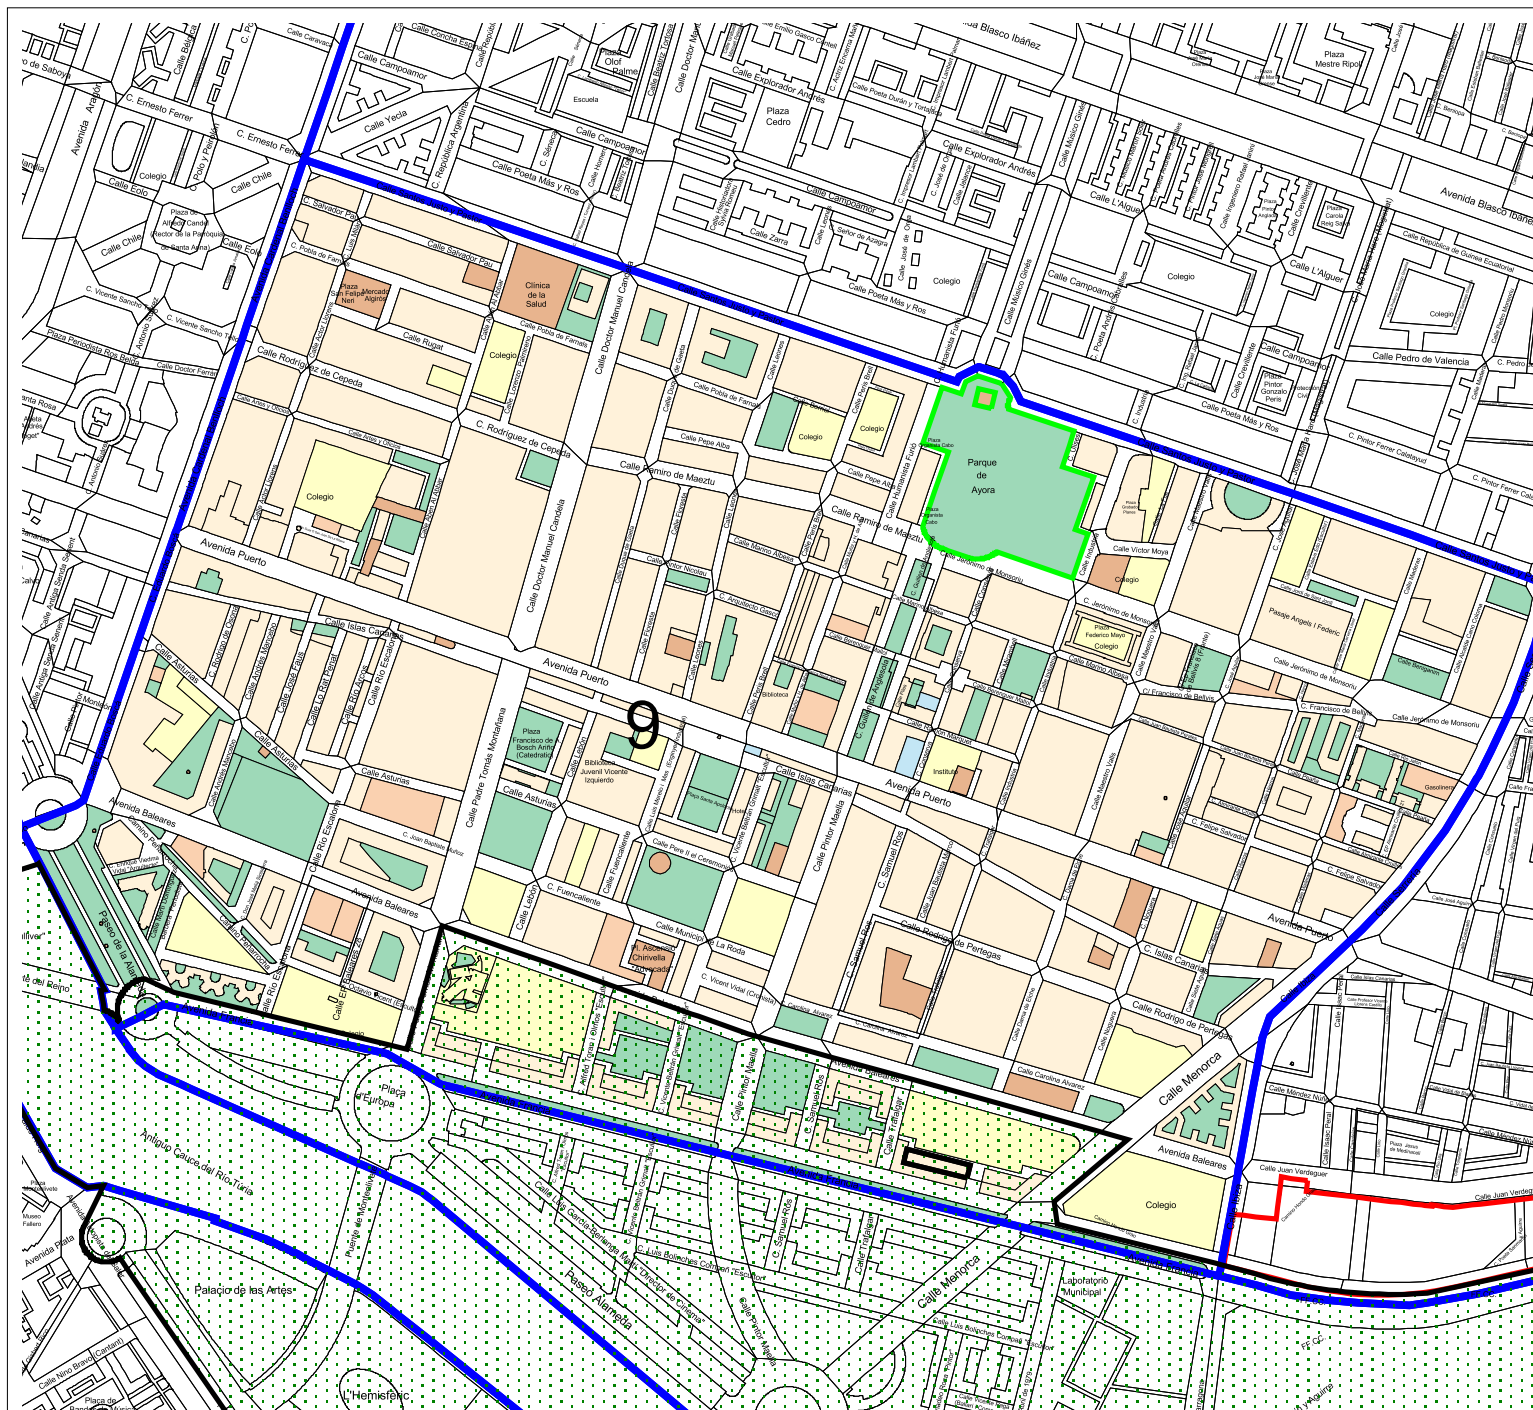

- Calificación AUH 10**
- Suelo Urbanizable
 - Áreas Homogéneas
 - Unidades de Ejecución
 - Residencial
 - Educativo/Cultural
 - Espacios Libres
 - Área Litoral
 - Terciario
 - Transportes
 - Industrial
 - Infraestructuras
 - Protección Agrícola
 - Protección Infraestructuras
 - PRR, NPR
 - Servicios Públicos



AJUNTAMENT DE VALENCIA

Àrea de Urbanismo, Vivienda
y Calidad Urbana
Servicio de Planeamiento

MODIFICACION DEL PLAN GENERAL

CÁLCULO DE LA EDIFICABILIDAD MEDIA DE
LAS ÁREAS URBANÍSTICAMENTE HOMOGÉNEAS
EN SUELO URBANO CONSOLIDADO

Fecha: Julio 2007

1:10000

Área Urbanísticamente Homogénea: AUH 9 (Aiora)