
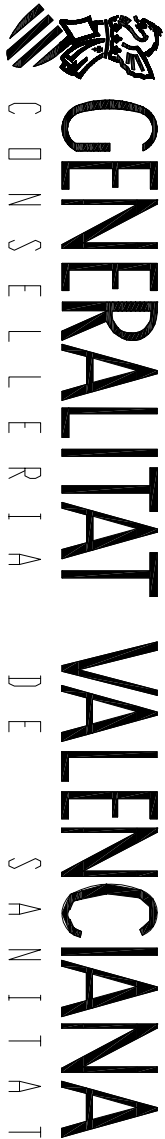


DSA-DE9---PP1438-SUNP

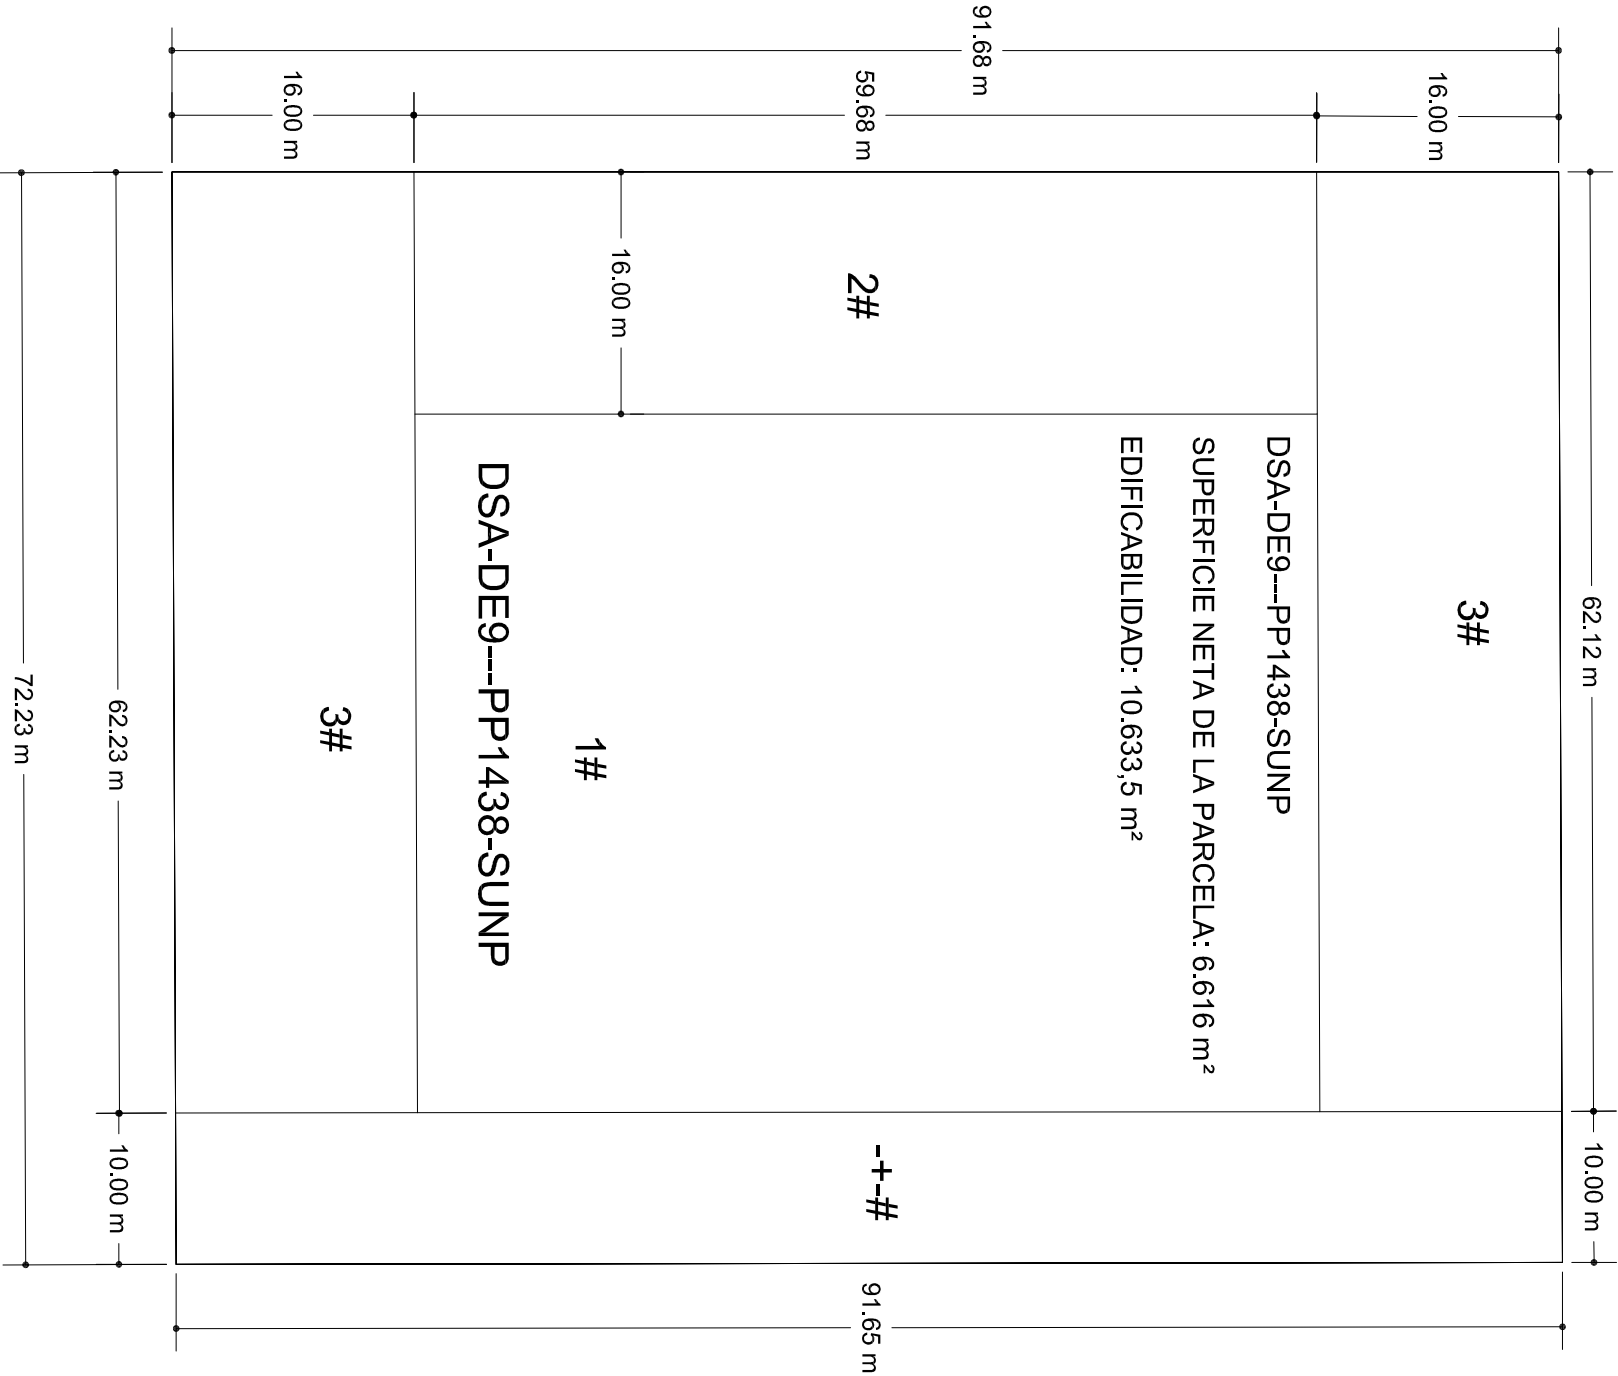

CONSELLERIA DE SANITAT

SECRETARIA AUTONÒMICA PER L'AGÈNCIA VALENCIANA DE LA SALUT

DIRECCIÓ GENERAL DE RECURSOS ECONÒMICS

ÀREA D'INFRAESTRUCTURES I MANTENIMENT

ESTUDIO DE DETALLE DE UN CENTRO DE SALUD
EN VALENCIA, EN EL BARRIO BENICALAP SUR

PLANO DE INFORMACIÓN. MNZANA DE9. PLANO: I-06
ESTADO PREVIO. ALINEACIONES Y ALTURAS. ESCALA:1/500

ARQUITECTO : JUAN LÓPEZ-TARRUELLA MALDONADO

VALENCIA, NOVIEMBRE 2007