


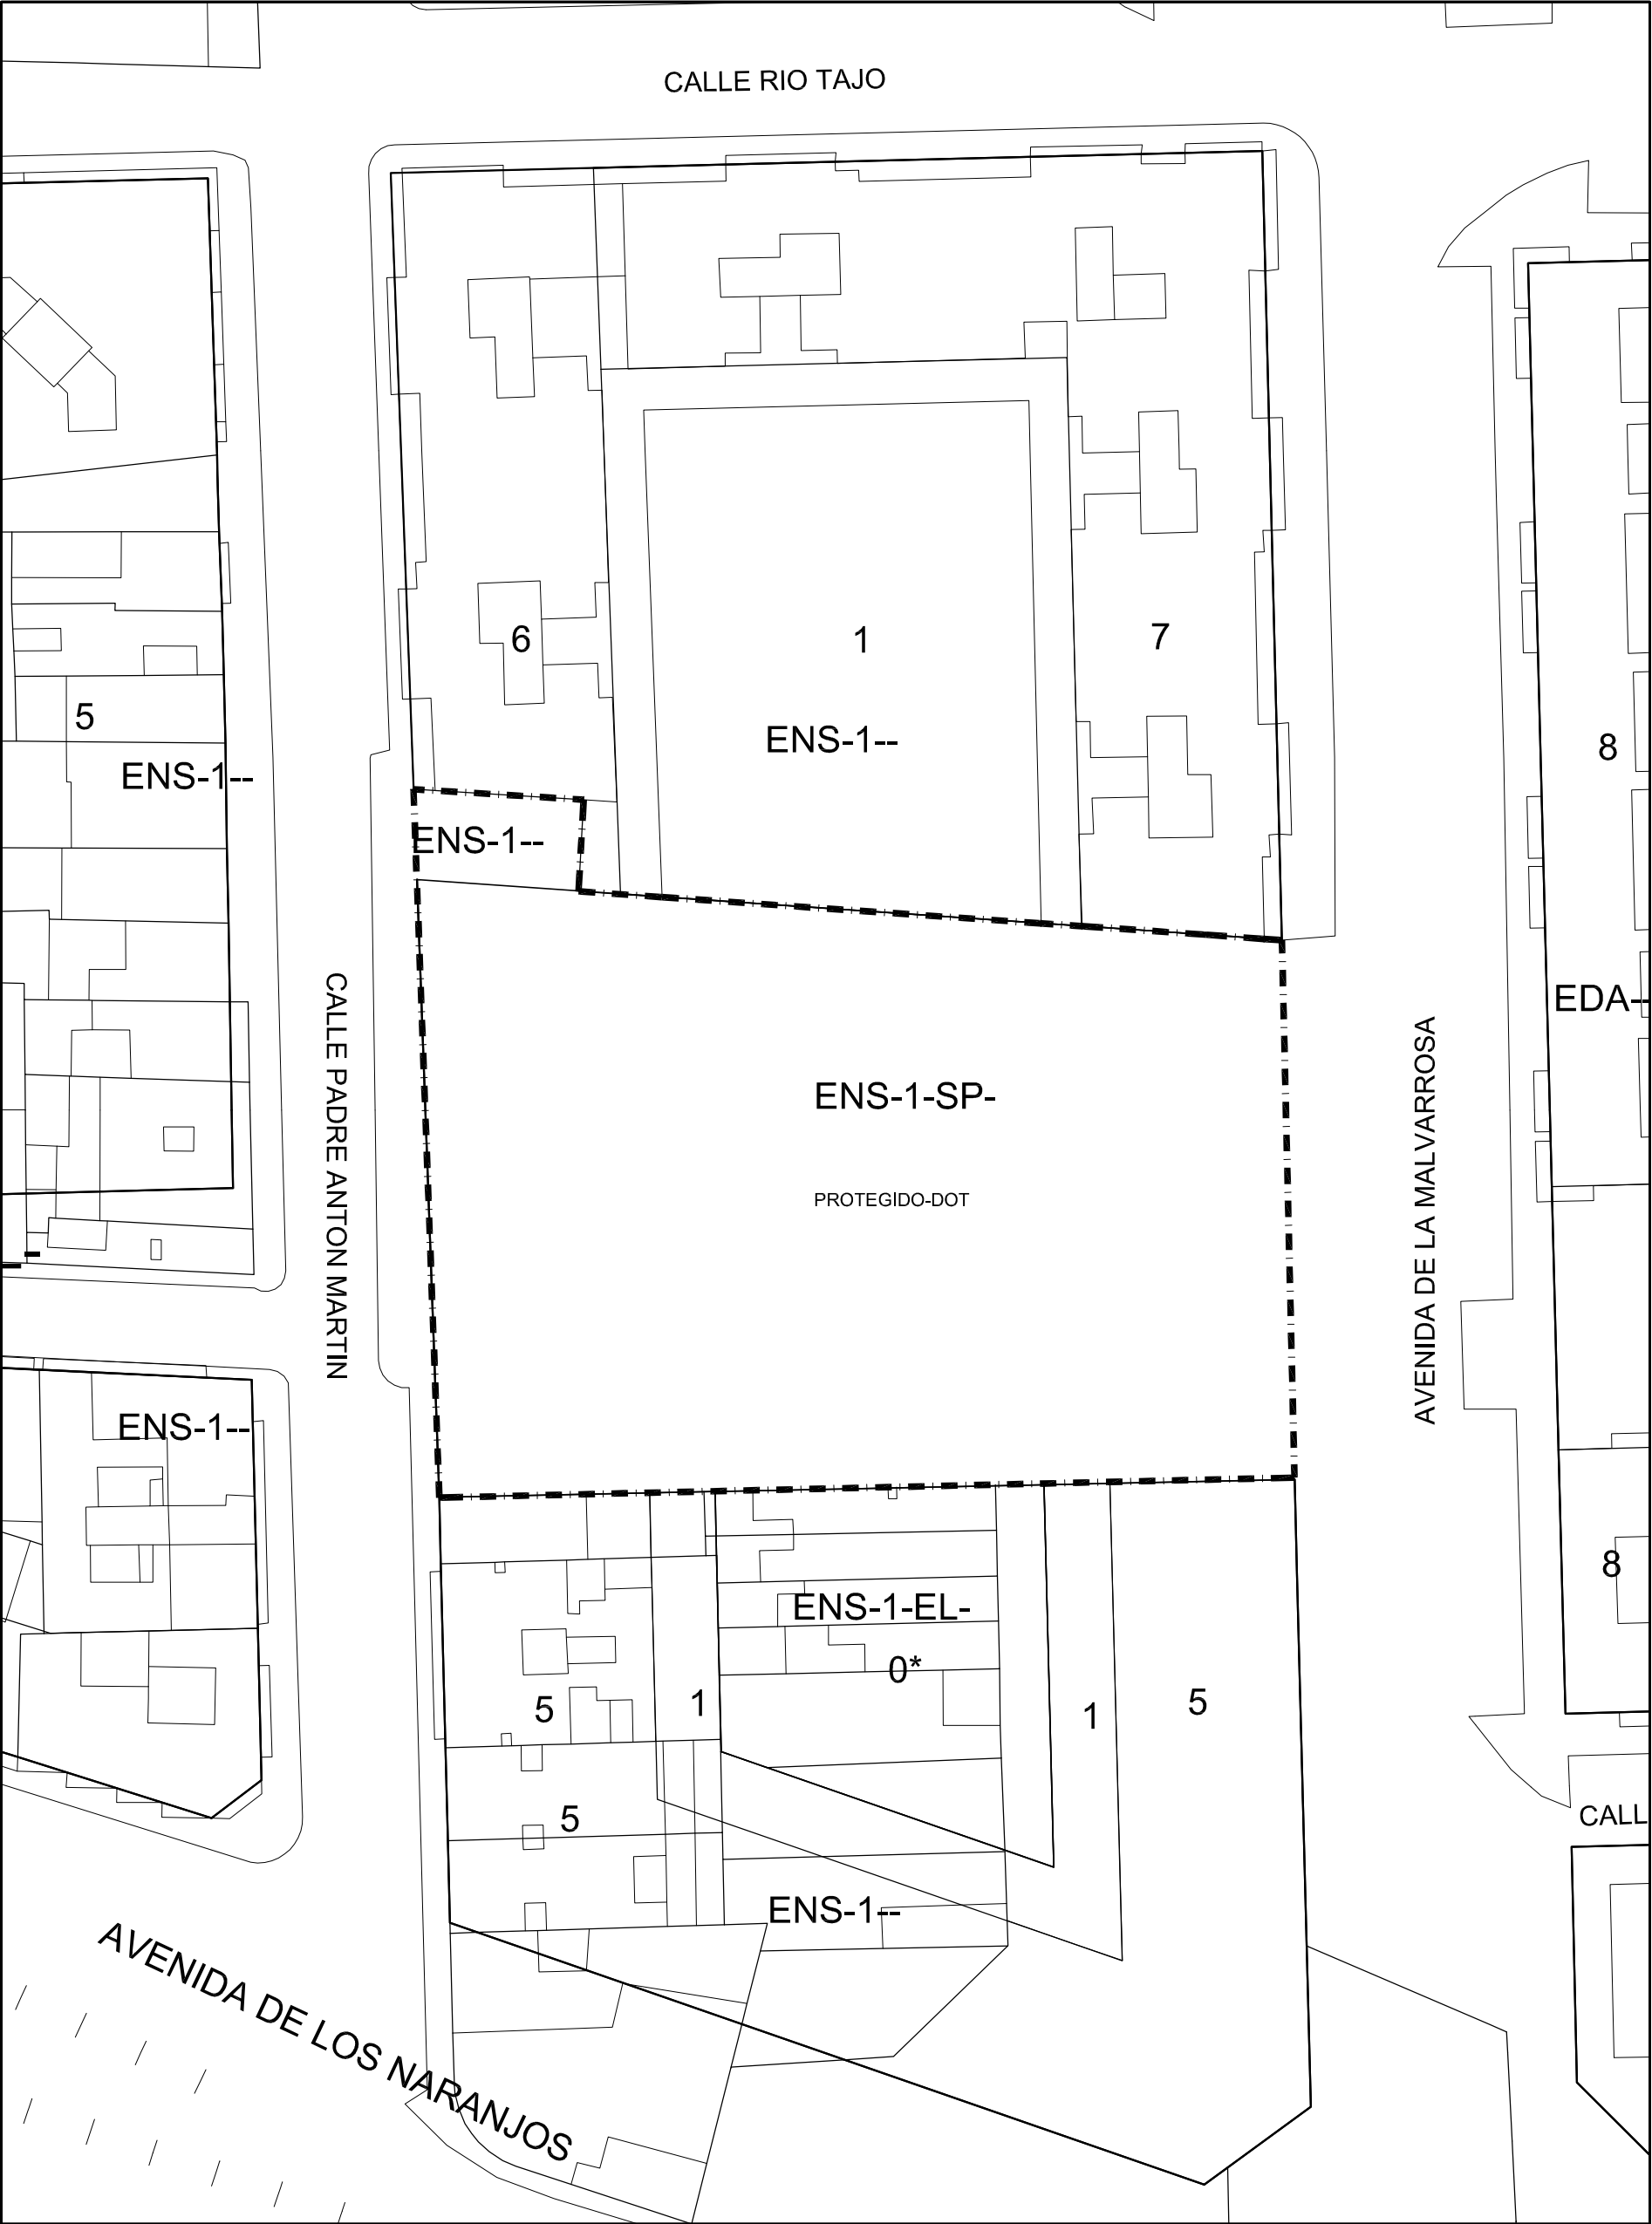

CUADRO DE SUPERFICIES	
CALIFICACIÓN	Superficie de suelo (m2s)
ENS-1-SP-	2.853,77
ENS-1	86,88

ARQUITECTO:

FRANCISCO JAVIER USERO CAJA
Colegiado nº: 7.569 del C.O.A.C.V.

TRABAJO:

PROYECTO DE MODIFICACIÓN PUNTUAL
DEL PLAN GENERAL DE ORDENACIÓN
URBANA DE VALENCIA

EMPLAZAMIENTO:

C/. Padre Antón Martín
Avda de la Malvarrosa

PROMOTOR:

ORGANISMO AUTÓNOMO
JEFATURA CENTRAL DE
TRÁFICO
C.I.F: Q-2816003-D

Denominación:

ORDENACIÓN PORMENORIZADA
DEL P.G.O.U.

Fecha:
JULIO 2008

Escala:
1:500

Plano:
1.2