

PROGRAMA DE ACTUACIÓN INTEGRADA DE LA U.E. 4
"EXARCHS" EN EL BARRIO DE VELLUTERS - VALENCIA

-  DELIMITACION SECTOR PLAN REFORMA INTERIOR DE MEJORA
-  LÍMITE DE PARCELAS
-  EDIFICACIÓN EXISTENTE
-  VIARIO EXISTENTE


EDIFICIOS EXISTENTES AFECTADOS POR LA ACTUACIÓN



EDIFICIO CALLE BOTELLAS, Nº 7 SUPERFICIE EN PLANTA = 35,80 m2 Nº DE PLANTAS: PB+III



EDIFICIO CALLE VALERIOLA, Nº 18 SUPERFICIE EN PLANTA = 36,43 m2 Nº DE PLANTAS: PB+III

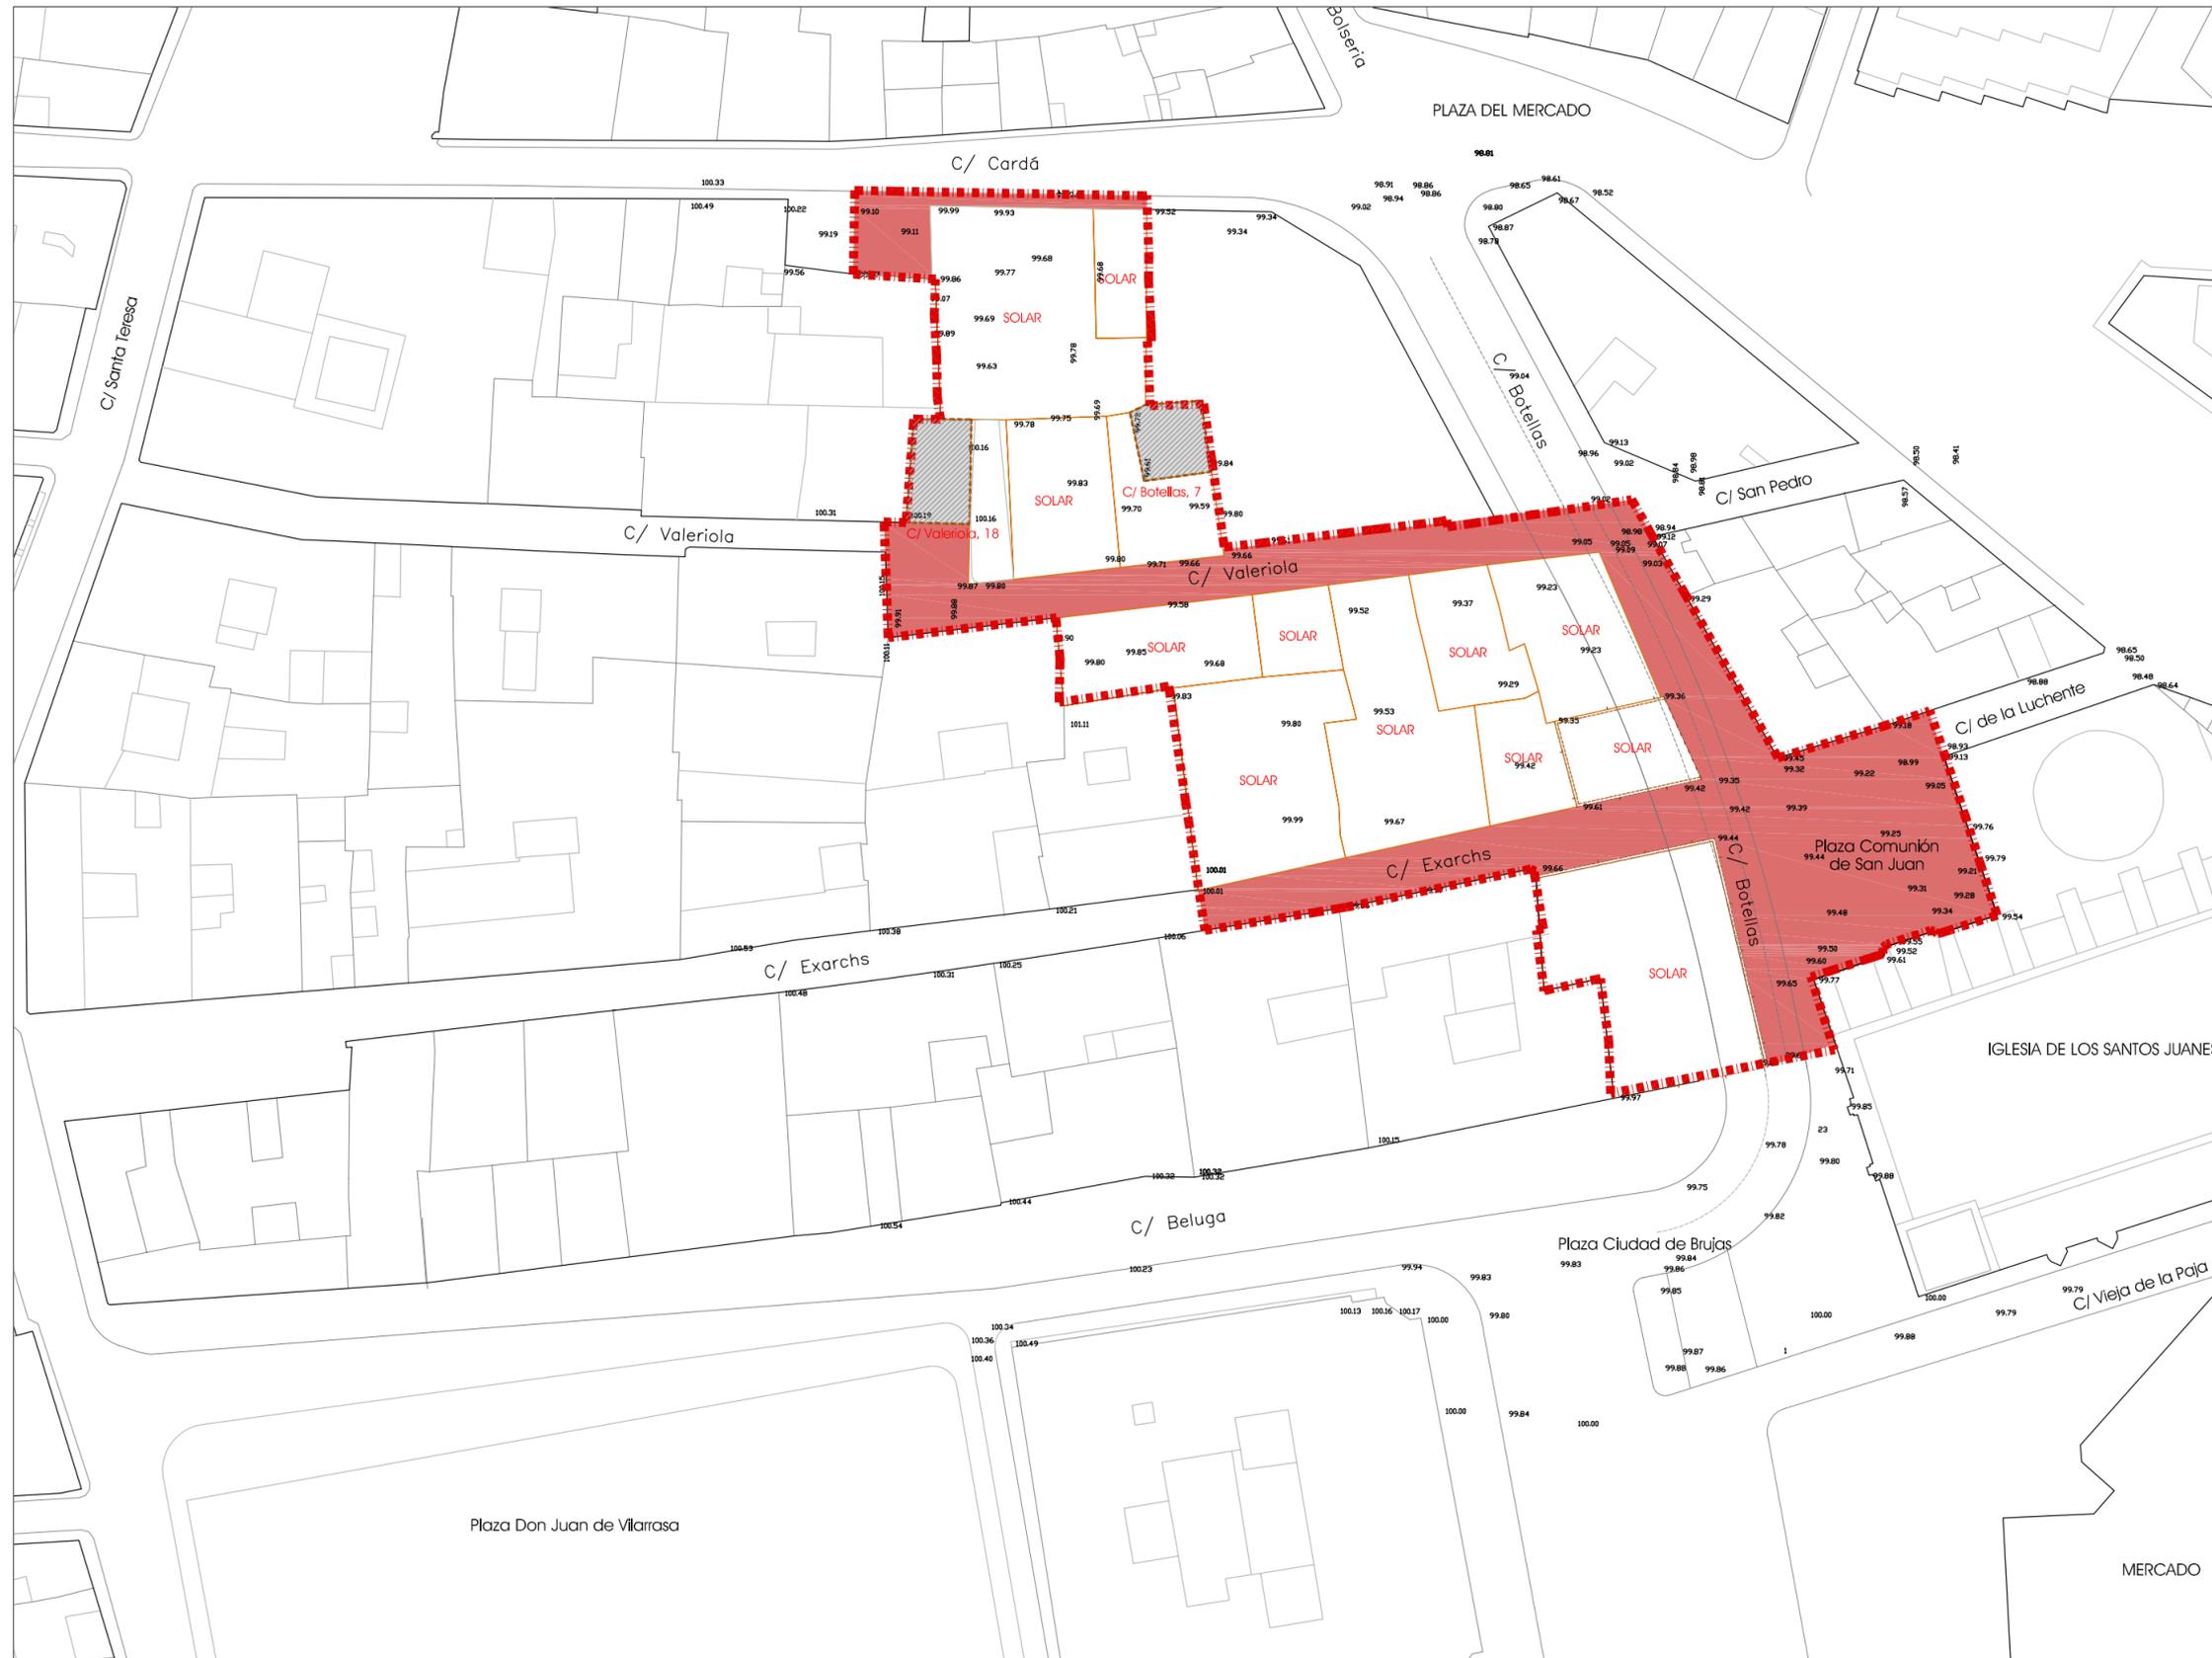

PLAN DE REFORMA INTERIOR DE MEJORA DE LA U.E. 4. BARRIO VELLUTERS - VALENCIA

PROMOTOR:
EZEQUIEL FERRANDO ABAD
C/Santos Justo y Pastor, 151 -6º B. 46022 VALENCIA

TÍTULO: **PLANOS DE INFORMACIÓN**
PLANO: **USOS DEL SUELO Y APROVECHAMIENTOS EDIFICATORIOS.**

EL ARQUITECTO AUTOR DEL PROYECTO:
Giuliano Mancini
D. GIULIANO BRESCAGIN
Nº Colegado: 5.446



ESCALA: **1:500** FECHA: **JULIO 2.005** Nº. PLANO: **1.04**
EDICIÓN: 1