


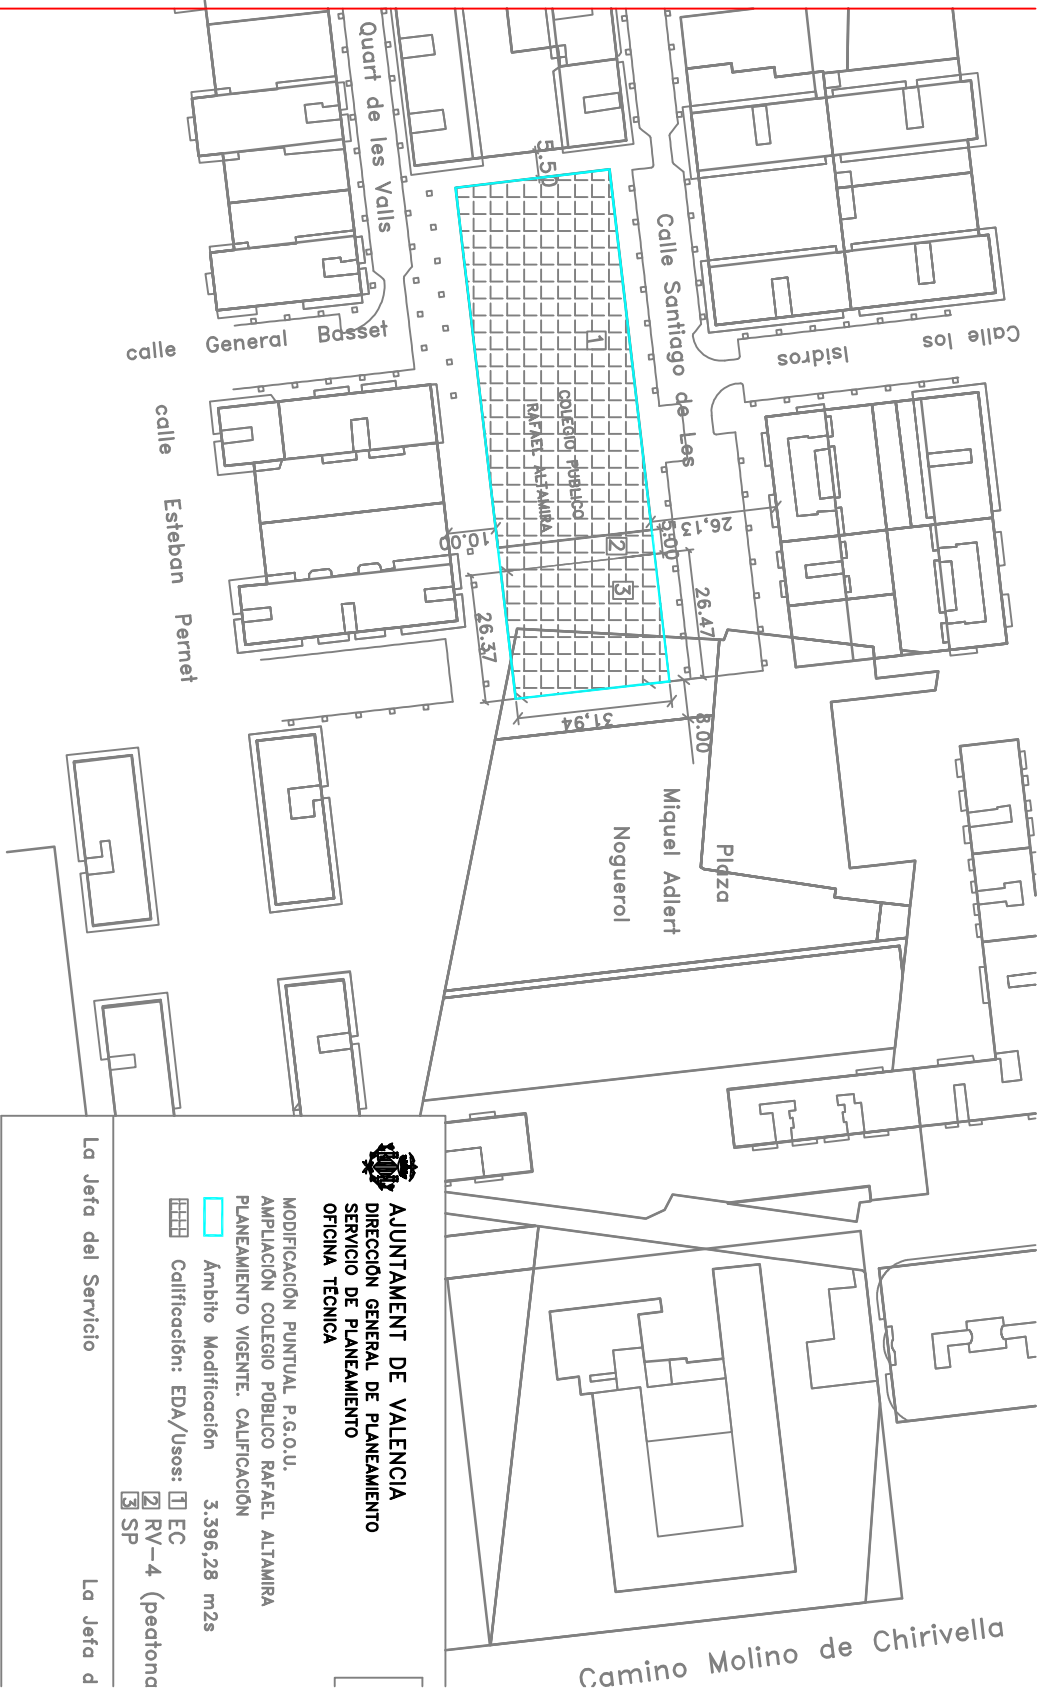

AJUNTAMENT DE VALENCIA
DIRECCIÓN GENERAL DE PLANEAMIENTO
SERVICIO DE PLANEAMIENTO
OFICINA TÉCNICA

MODIFICACIÓN PUNTUAL P.G.O.U.
AMPLIACIÓN COLEGIO PÚBLICO RAFAEL ALTAMIRA
PLANEAMIENTO VIGENTE. CALIFICACIÓN



Ambito Modificación 3.396,28 m2s

Calificación: EDA/Usos: ☐ EC

☒ RV-4 (peatona

☒ SP

La Jefa del Servicio

La Jefa d