


PROPUESTA ESTUDIO DE DETALLE

PARCELA DE9.

SUPERFICIE NETA DE9-A+DE9-B: 6.616 m²
EDIFICABILIDAD DE9-A+DE9-B: 10.633,50 m²

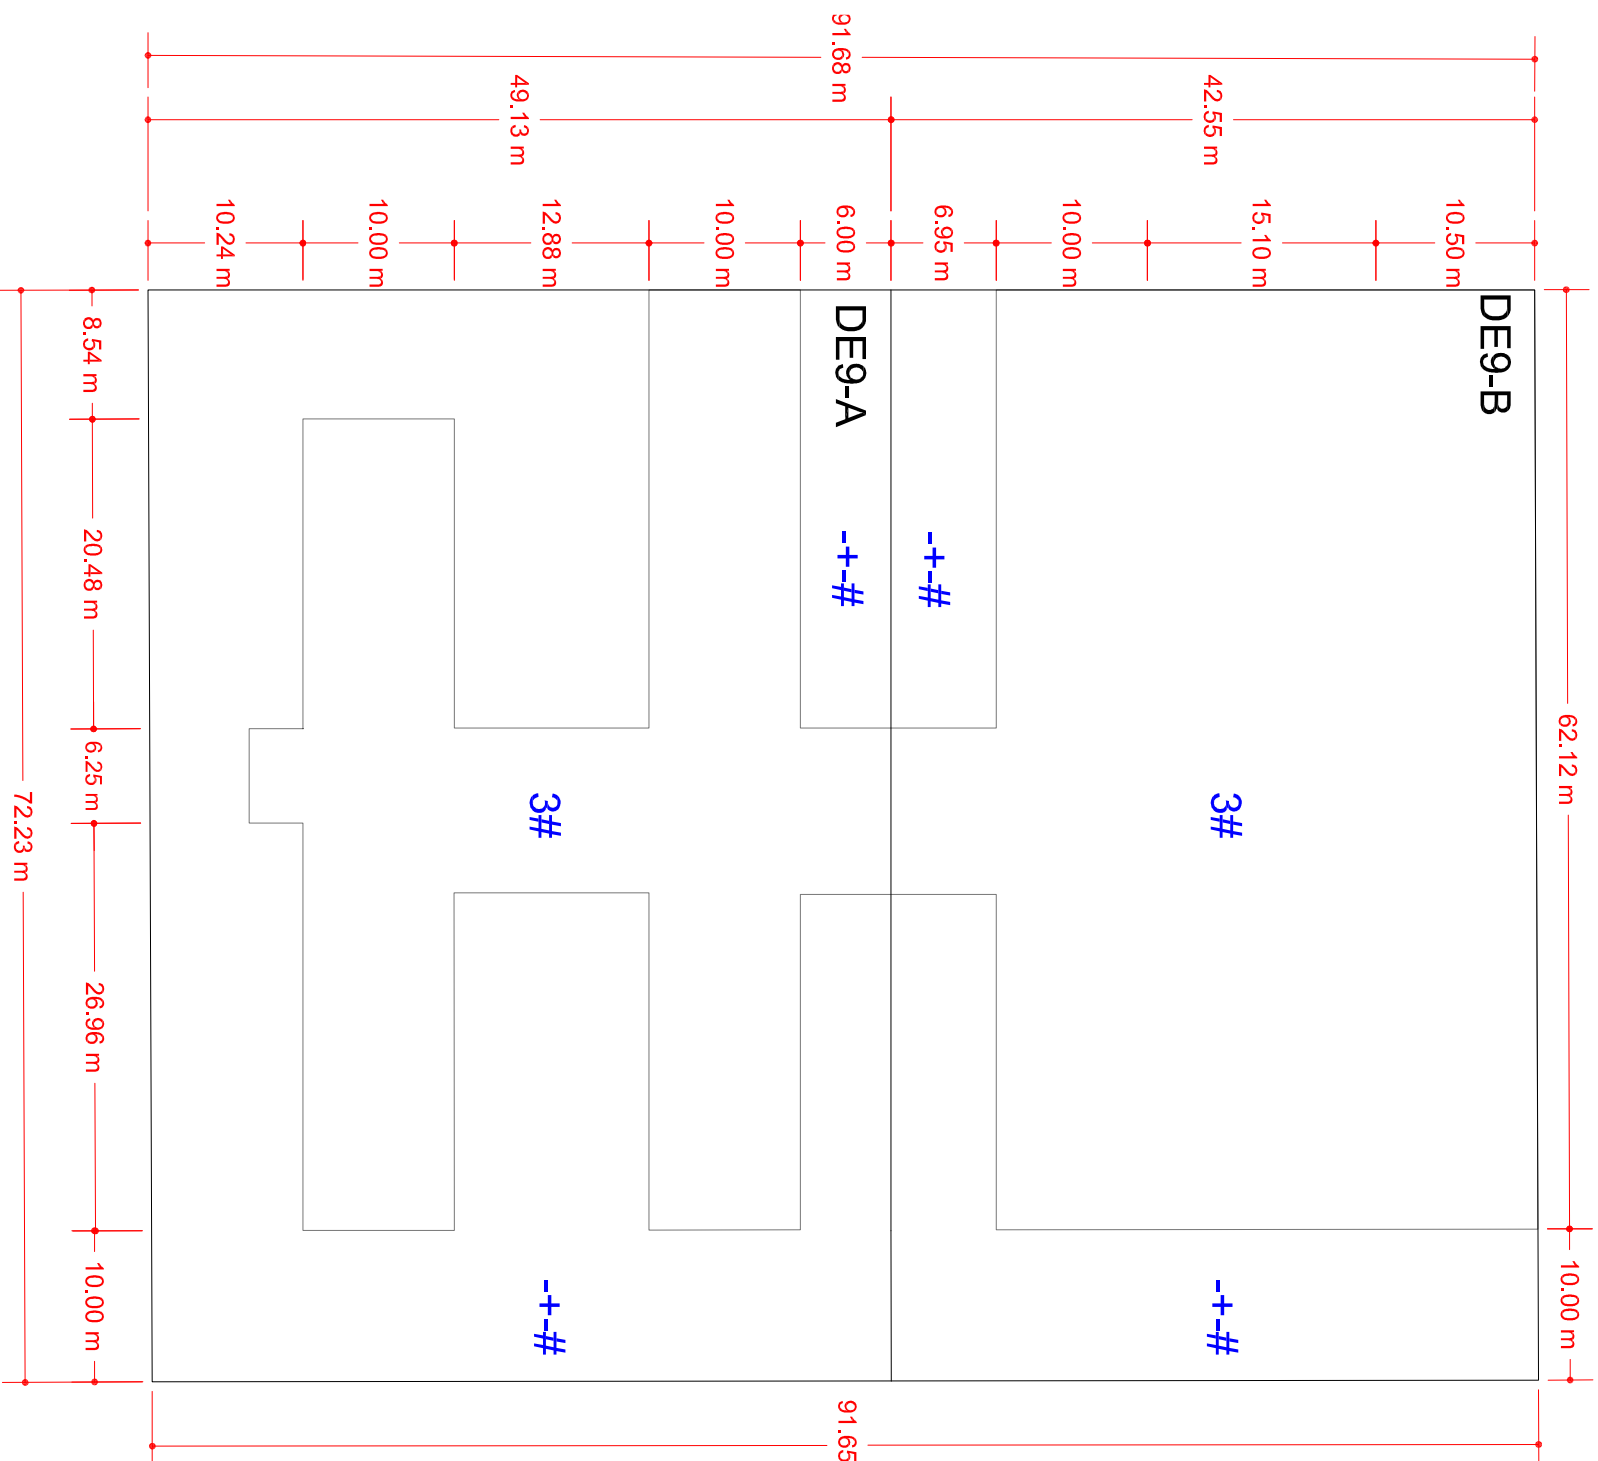

SUBPARCELA DE9-B

SUPERFICIE NETA DE9-B: 3.079,00 m²

EDIFICABILIDAD DE9-B: 6.470,25 m²

OCCUPACIÓN MÁXIMA DE PARCELA:

LA RESULTANTE DE LAS

ALINEACIONES (2.295,70 m²)

Nº MÁXIMO DE PLANTAS: 3

91.65 m

SUBPARCELA DE9-A

SUPERFICIE NETA DE9-A: 3.537,00 m²

EDIFICABILIDAD DE9-A: 4.163,25 m²

OCCUPACIÓN MÁXIMA DE PARCELA:


LA RESULTANTE DE LAS

ALINEACIONES (1.387,75 m²)

Nº MÁXIMO DE PLANTAS: 3



GENERALITAT VALENCIANA
CONSELLERIA DE SANITAT

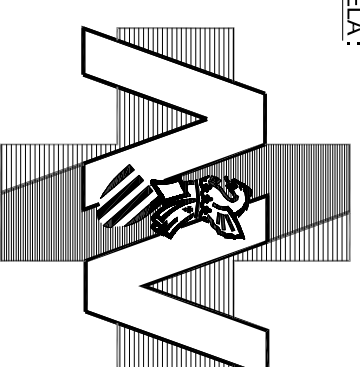

AGÈNCIA
VALENCIANA
DE SALUT

CONSELLERIA DE SANITAT

SECRETARIA AUTONÒMICA PER L'AGÈNCIA VALENCIANA DE LA SALUT

DIRECCIÓ GENERAL DE RECURSOS ECONÒMICS

ÀREA D'INFRAESTRUCTURES I MANTENIMENT

ESTUDIO DE DETALLE DE UN CENTRO DE SALUD
EN VALENCIA, EN EL BARRIO BENICALAP SUR

PLANO DE ORDENACIÓN.
ESTUDIO DE DETALLE

PLANO: 0-02
ESCALA: 1/500

ARQUITECTO: JUAN LÓPEZ-TARRUELLA MALDONADO

VALENCIA, NOVIEMBRE 2007