



CALLE MUSEROS

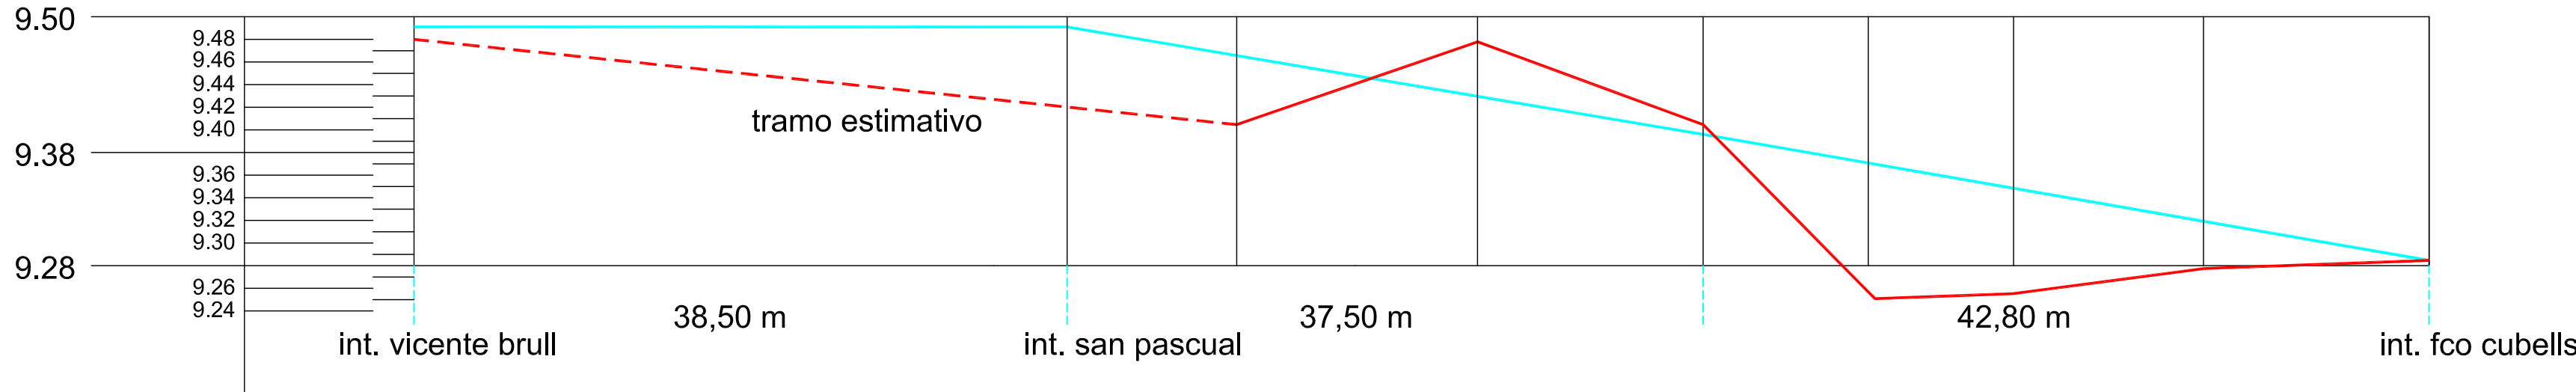

CALLE SAN PASCUAL

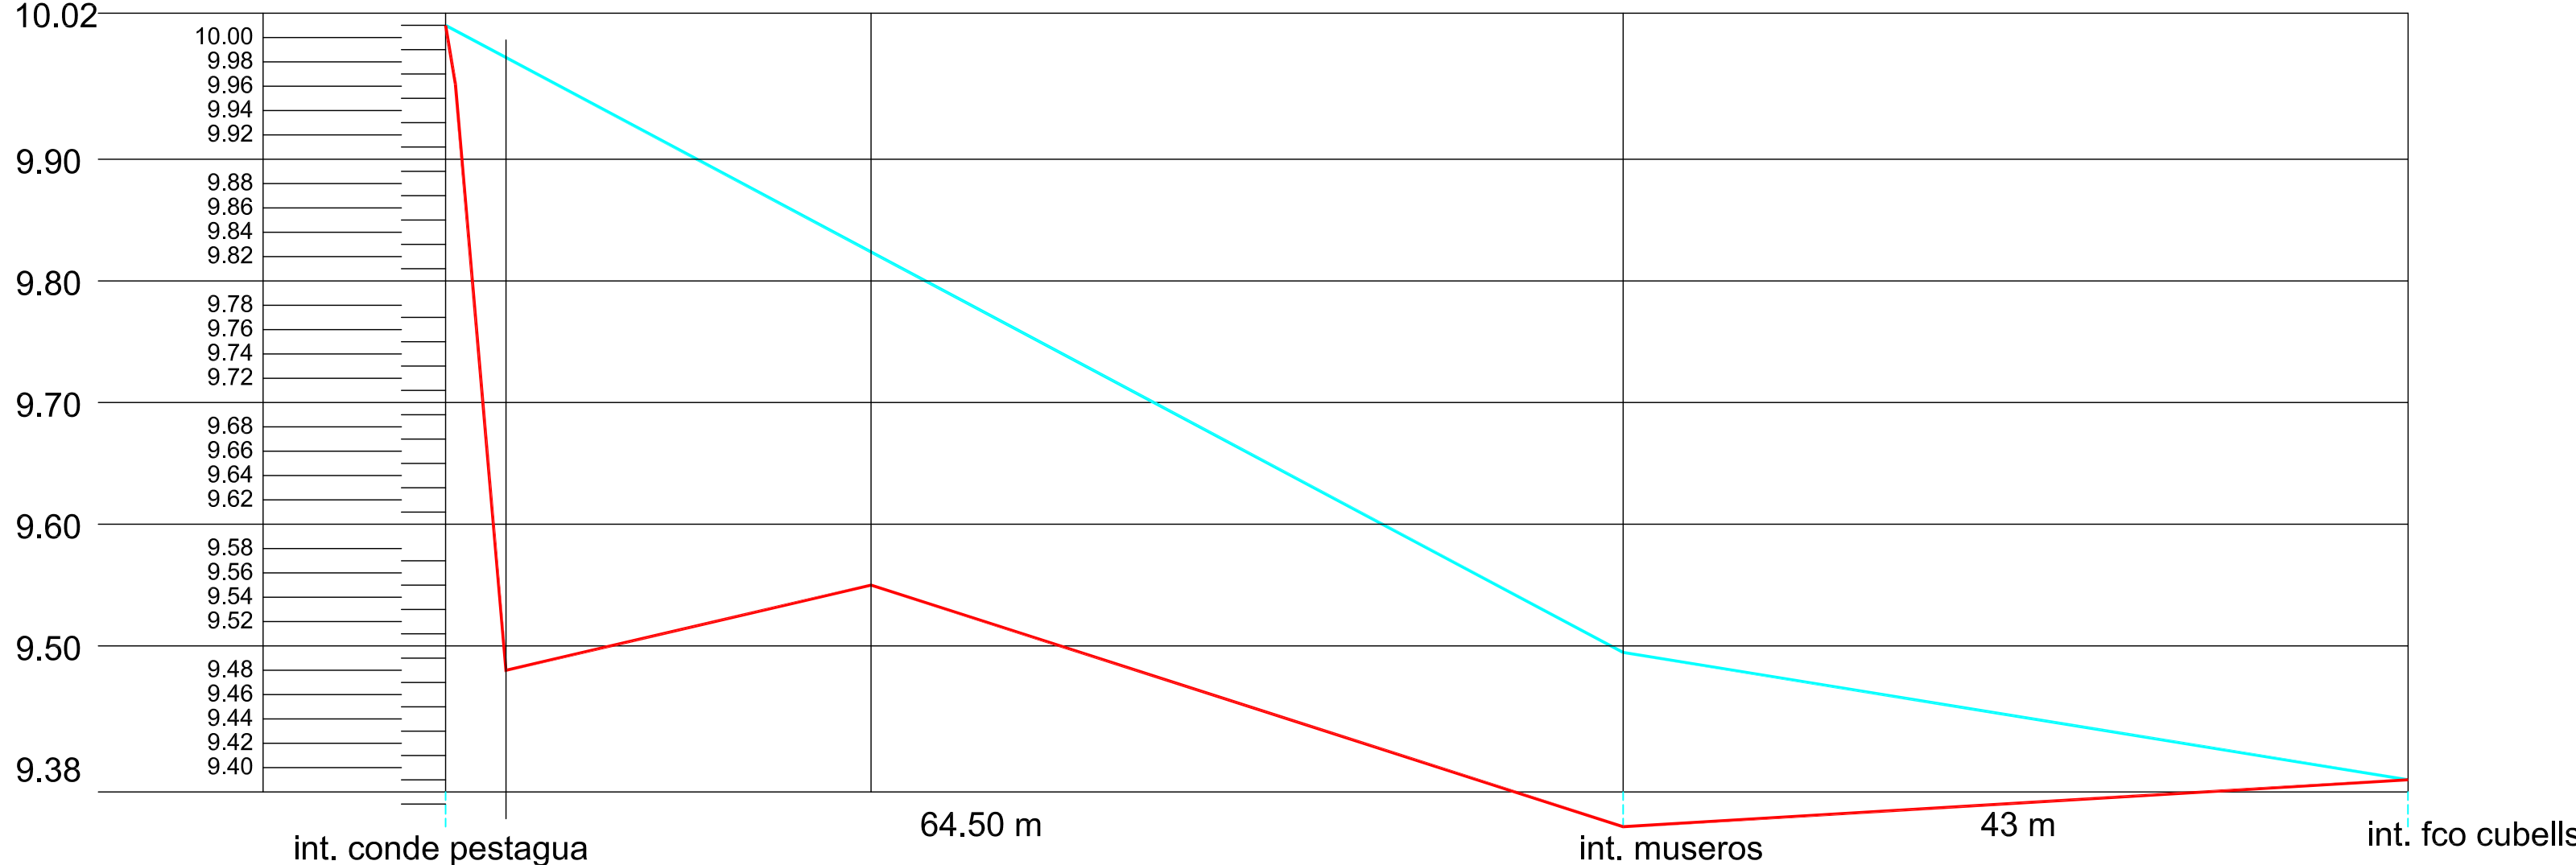

NOTA: LA CALLE VICENTE BRULL SE REPAVIMENTA SEGÚN RASANTES DE PROYECTO QUE, SALVO PEQUEÑAS IRREGULARIDADES IMPRECEPTIBLES A ESTA ESCALA, SON SIMILARES A LAS RASANTES ACTUALES

SECCIÓN LONGITUDINAL ACTUAL
SECCIÓN LONGITUDINAL EN PROYECTO

ESCALA HORIZONTAL 1/300
ESCALA VERTICAL 1/5

programa PARA EL DESARROLLO DE LA ACTUACIÓN INTEGRADA "ATARAZANAS – GRAO" (VALENCIA)			
ALTERNATIVA TÉCNICA. PROYECTO DE URBANIZACIÓN			
	ALVARO GÓMEZ–FERRER BAYO		REFERENCIA 1338
	NATALIA GÓMEZ–FERRER LOZANO		ESCALA
PROMOTOR 	doctor arquitecto		arquitecto
	DENOMINACION: ORDENACIÓN SECCIONES LONGITUDINALES DE VIARIO		FECHA ENERO 2008 ORDEN 0–5a