




SECCIÓN MÁS DESFAVORABLE POR LA CALLE VICENTE BRULL e: 1/20

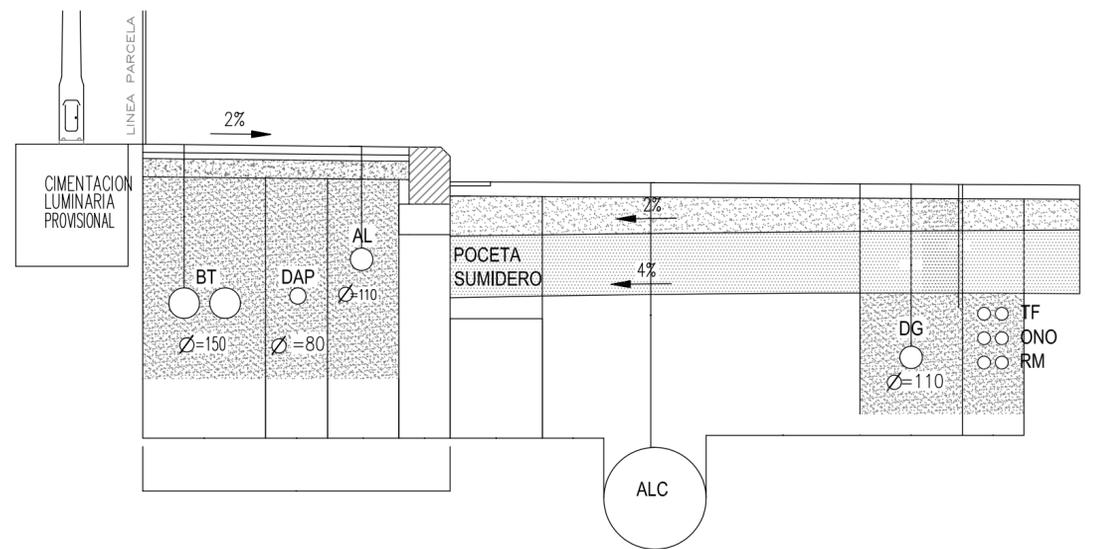


SECCIÓN MÁS DESFAVORABLE POR LA CALLE MUSEROS e: 1/20

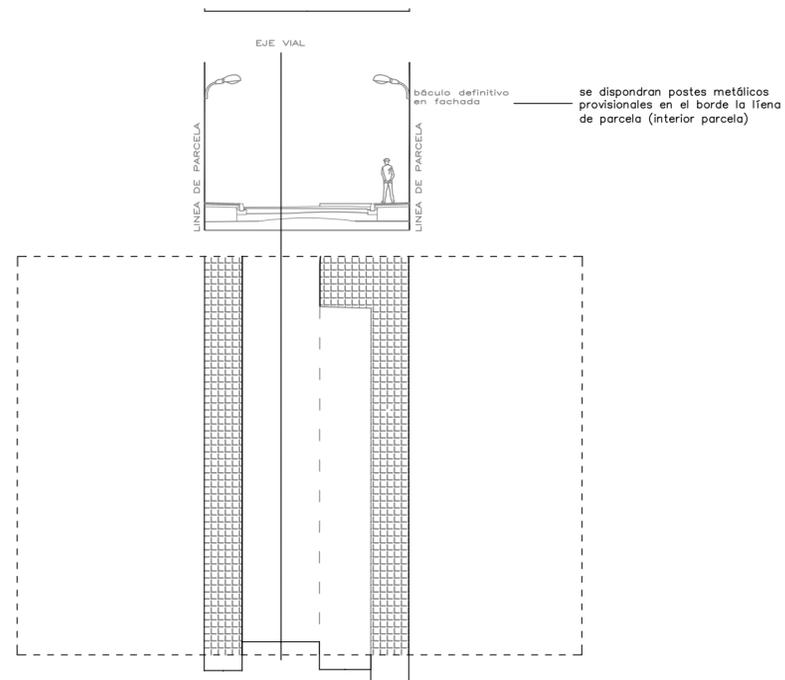

CALLE MUSEROS E: 1/200

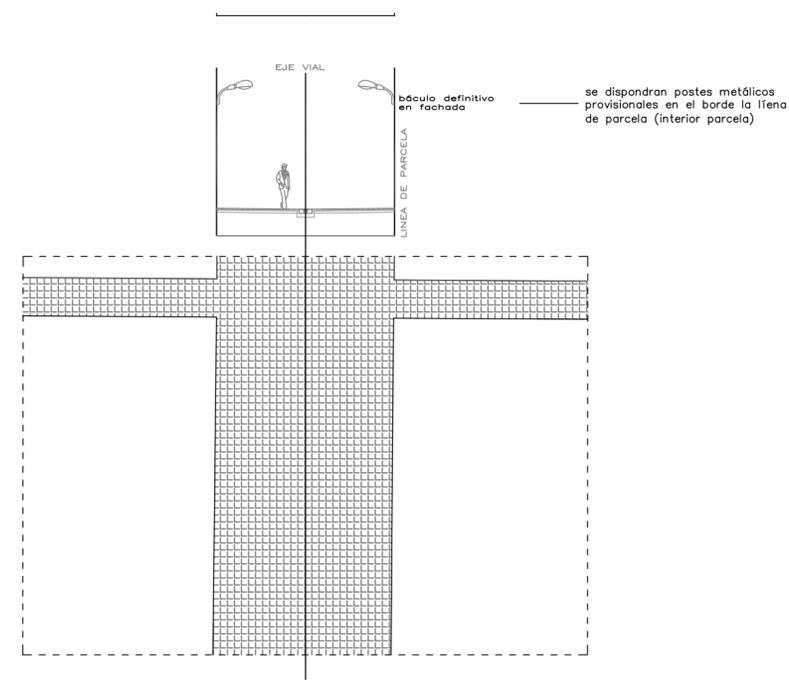


CALLE SAN PASCUAL E: 1/200

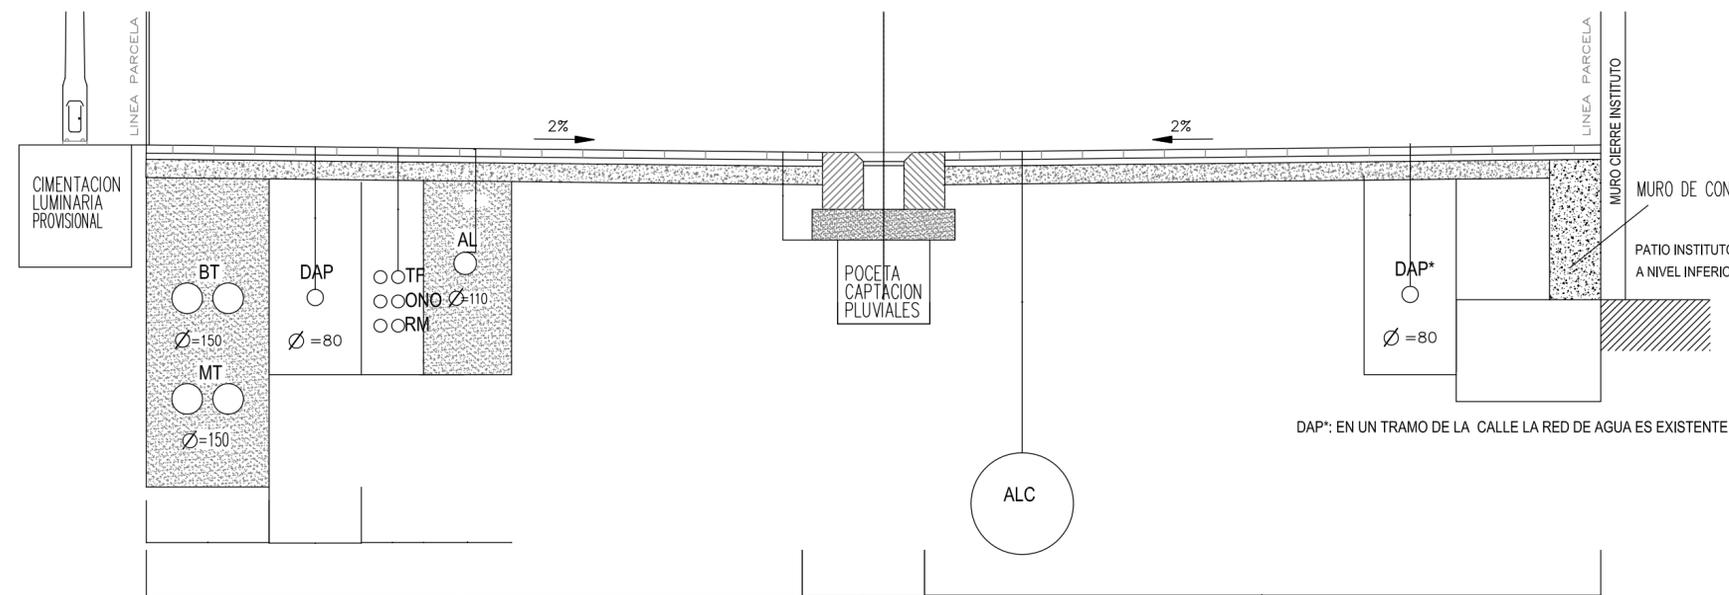

SECCIÓN MÁS DESFAVORABLE POR LA CALLE SAN PASCUAL e: 1/20

- 1- CAPA DE RODADURA S-12
- 2- RIGOLA
- 3- SOLERA HORMIGÓN HM-20/P/20/11a EXTENDIDO, REGLADO Y NIVELADO
- 4- MORTERO DE CEMENTO
- 5- PAVIMENTO BALDOSA HIDRAULICA
- 6- ASIENTO DE HORMIGÓN HM-20/P/20/11a
- 7- SUBASE ZAHORRA ARTIFICIAL

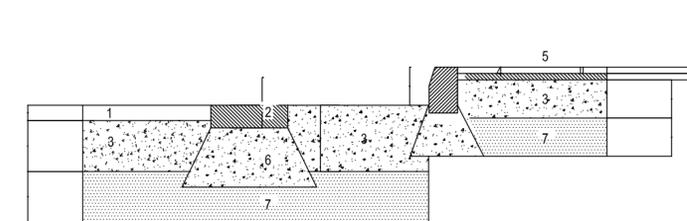

- MT - MEDIA TENSIÓN
- DAP - RED DE DISTRIBUCIÓN DE AGUA POTABLE
- DAP* - RED DE DISTRIBUCIÓN DE AGUA POTABLE (PREEXISTENTE, COMPROBAR LA SITUACIÓN REAL)
- DG - RED DE DISTRIBUCIÓN DE GAS
- DT - RED DE DISTRIBUCIÓN Y DISPERSIÓN DE TELEFONÍA
- AL - ALUMBRADO PÚBLICO
- CM - COMUNICACIONES MUNICIPALES
- SF - SEMÁFOROS Y COMUNICACIONES DE CONTROL DE TRÁFICO
- ALC - ALCANTARILLADO
- CC - COMUNICACIONES POR CABLE

programa PARA EL DESARROLLO DE LA ACTUACIÓN INTEGRADA "ATARAZANAS - GRAO" (VALENCIA)			
ALTERNATIVA TÉCNICA. PROYECTO DE URBANIZACIÓN			
gf	ALVARO GÓMEZ-FERRER BAYO	NATALIA GÓMEZ-FERRER LOZANO	REFERENCIA 1338
	doctor arquitecto	arquitecto	ESCALA
PROMOTOR	DENOMINACION: ORDENACIÓN SECCIONES TRANSVERSALES DE VIARIO		FECHA ENERO 2008
			ORDEN 0-5b