


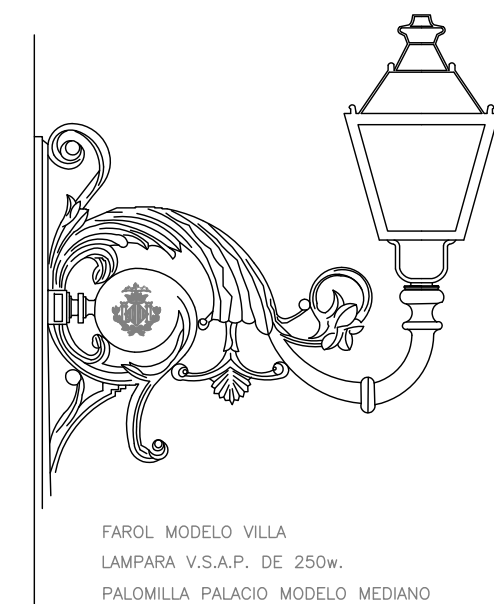

LEYENDA ELÉCTRICA	
	CUADRO DE MANDO
	CUADRO AMPLIACIÓN
	COTERO
	PUNTO DE ALUMBRADO EXISTENTE DEL SECTOR 1105
	ARQUETA DE ALUMBRADO
	LINEA 1 DE ALUMBRADO 4x4mm2 RV-K (Aereo)
	LINEA 1 DE ALUMBRADO 4x6mm2 RV-K (Subterraneo)
	LINEA 2 DE ALUMBRADO 4x4mm2 RV-K (Aereo)
	LINEA 2 DE ALUMBRADO 4x6mm2 RV-K (Subterraneo)
	PUNTO DE LUZ EN FACHADA SOPORTE: PALOMILLA PALACIO (mediano) LUMIN. : FAROL VILLA 250 W
	FAROLA PROVISIONAL LUMIN. : FAROL VILLA 250 W
	FAROLA EXISTENTE DEL SECTOR 1105

LOS PUNTOS DE LUZ A PARED SE COLOCARÁN SOBRE POSTES METÁLICOS PROVISIONALES HASTA LA CONSTRUCCIÓN DE LOS EDIFICIOS

programa PARA EL DESARROLLO DE LA ACTUACIÓN INTEGRADA "ATARAZANAS – GRAO" (VALENCIA)			
PROYECTO DE URBANIZACIÓN			
	ALVARO GÓMEZ-FERRER BAYO		REFERENCIA 1338
	NATALIA GÓMEZ-FERRER LOZANO		ESCALA 1/500
	doctor arquitecto	arquitecto	FECHA ENERO 2008
PROMOTOR		DENOMINACION: ORDENACIÓN ALUMBRADO PÚBLICO	ORDEN 0-10