


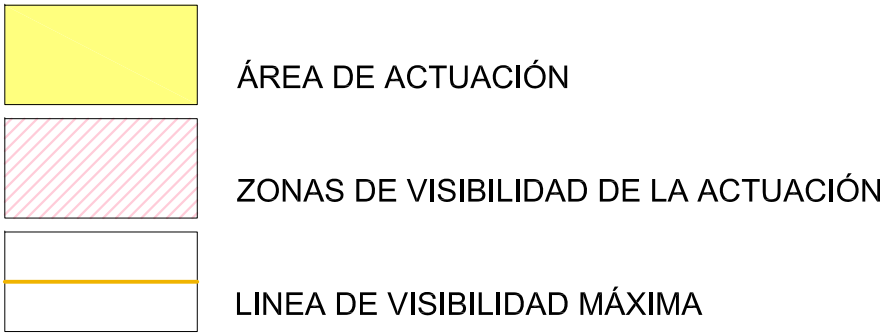

PROYECTO:
**MODIFICACIÓN DEL PEPRI
SEU-XEREA**
PLANO:
**ESTUDIO DE INTEGRACIÓN PAISAJÍSTICA
ÁMBITO DE ESTUDIO DE LA CUENCA
VISUAL. PUNTOS DE OBSERVACIÓN
ARQUITECTO:**
Jorge Vasco Berzosa Devís
Jose Ángel Escandell Tudela

SITUACIÓN:
Unidad de Ejecución 1 del PEPRI del barrio
de la SEU-XEREA
VALENCIA

PROMOTOR:
Urbanizadora XEREA s.l.

ESCALA:
1/500

Nº PLANO:
P02