


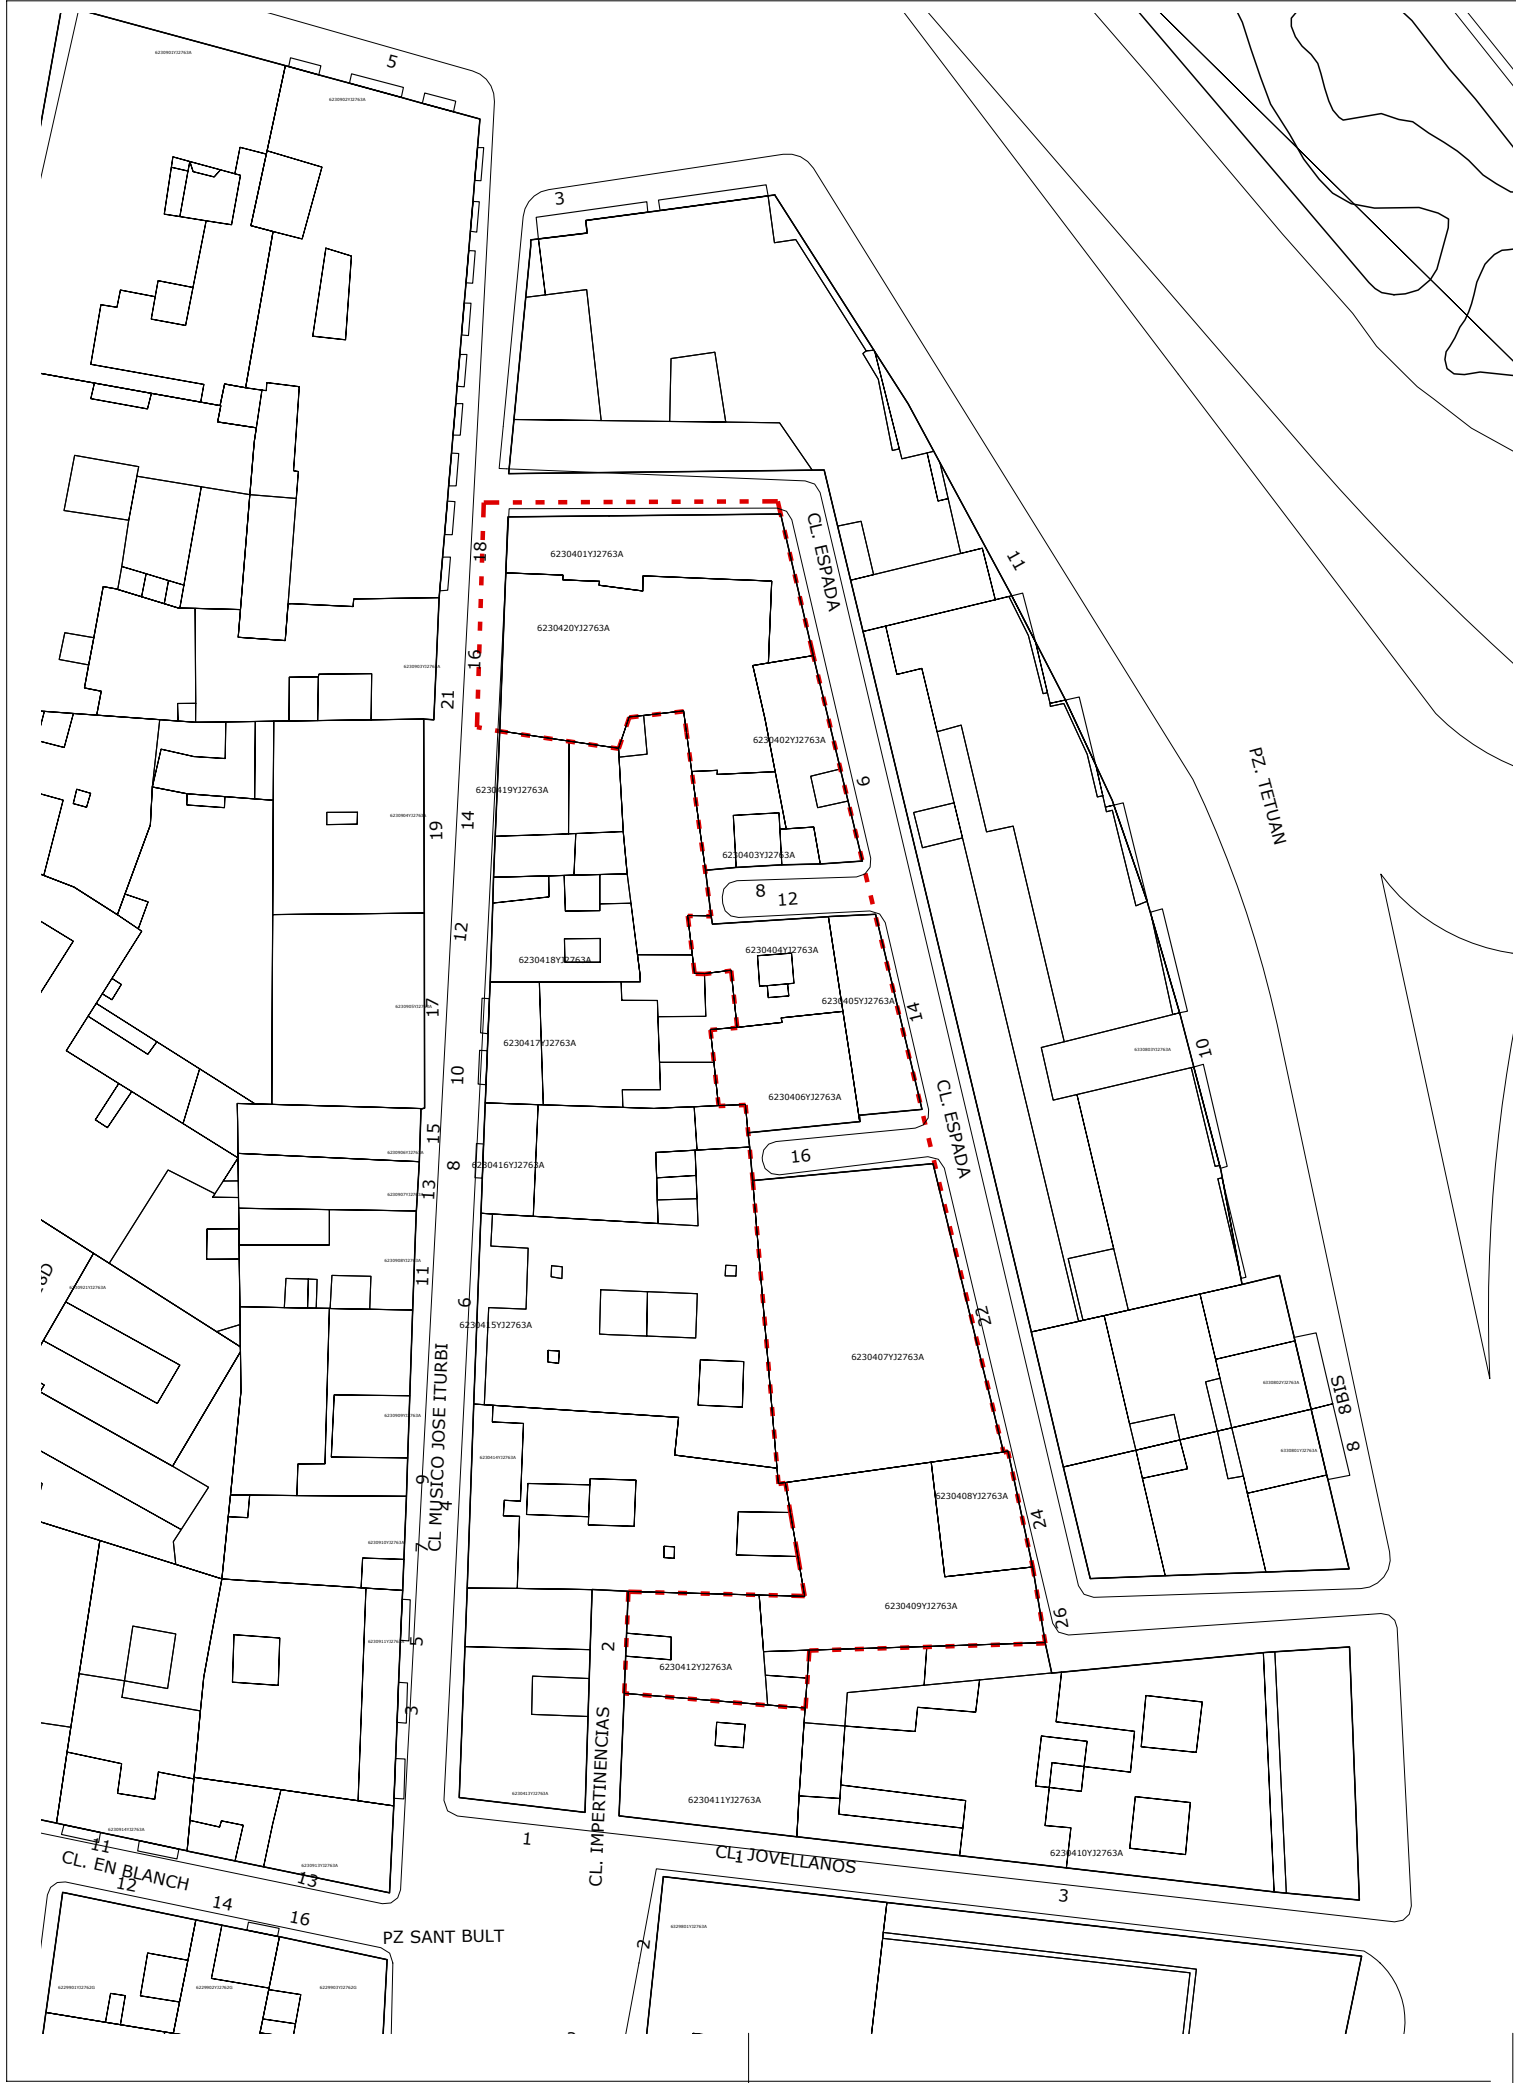

----- DELIMITACIÓN DEL ÁMBITO

PROYECTO:
**MODIFICACIÓN DEL PEPRI
SEU-XEREA**
PLANO:
**PLANOS DE INFORMACIÓN
CATASTRAL MUNICIPAL**

ARQUITECTO:
Jorge Vasco Berzosa Devís
Jose Ángel Escandell Tudela

SITUACIÓN:
Unidad de Ejecución 1 del PEPRI del barrio
de la SEU-XEREA
VALENCIA
PROMOTOR:
Urbanizadora XEREA s.l.

ESCALA:
1/500
Nº PLANO:
102