



RÉGIMEN URBANÍSTICO. PROTECCIONES

**EQUIP REDACTOR**  
 VETGES TU I MEDITERRÀNIA, S. L.

**LLEGENDA**

- NIVELL 1. PROTECCIÓ MONUMENTAL
- NIVELL 2. PROTECCIÓ ESTRUCTURAL
- NIVELL 3. PROTECCIÓ ARQUITECTONICA
- PROTECCIÓ DE JARDINS EN PARCEL·LA


PLÀ ESPECIAL DE PROTECCIÓ  
 I REFORMA INTERIOR DEL  
 BARRI LA SEU - XEREA

APROVACIÓ DEF. PROTECCIONS **1**

1:1000 18-12-1992

INSTRUMENT DE VALÈNCIA

1/2000

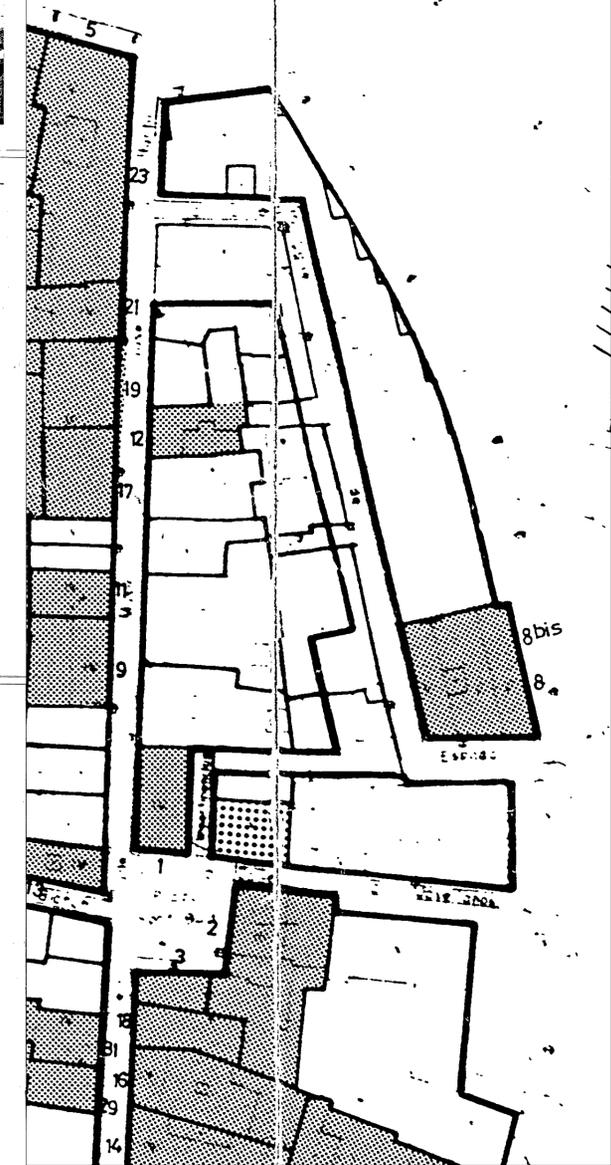

UNIDAD DE EJECUCIÓN 1

1/500

PROYECTO:  
 MODIFICACIÓN DEL PEPRÍ  
 SEU-XEREA  
 PLANOS DE INFORMACIÓN  
 PEPRÍ VIGENTE - RÉGIMEN  
 URBANÍSTICO: PROTECCIONES  
 ARQUITECTO:  
 Jorge Vasco Berzosa Devis  
 Jose Àngel Escandell Tudela

SITUACIÓ:  
 Unidad de Ejecuci3n 1 del PEPRÍ del barrio  
 de la SEU-XEREA  
 PROMOTOR:  
 Urbanizadora XEREA s.l.  
 VALENCIA

ESCALA: 1/2000 Nº PLANO: 103