


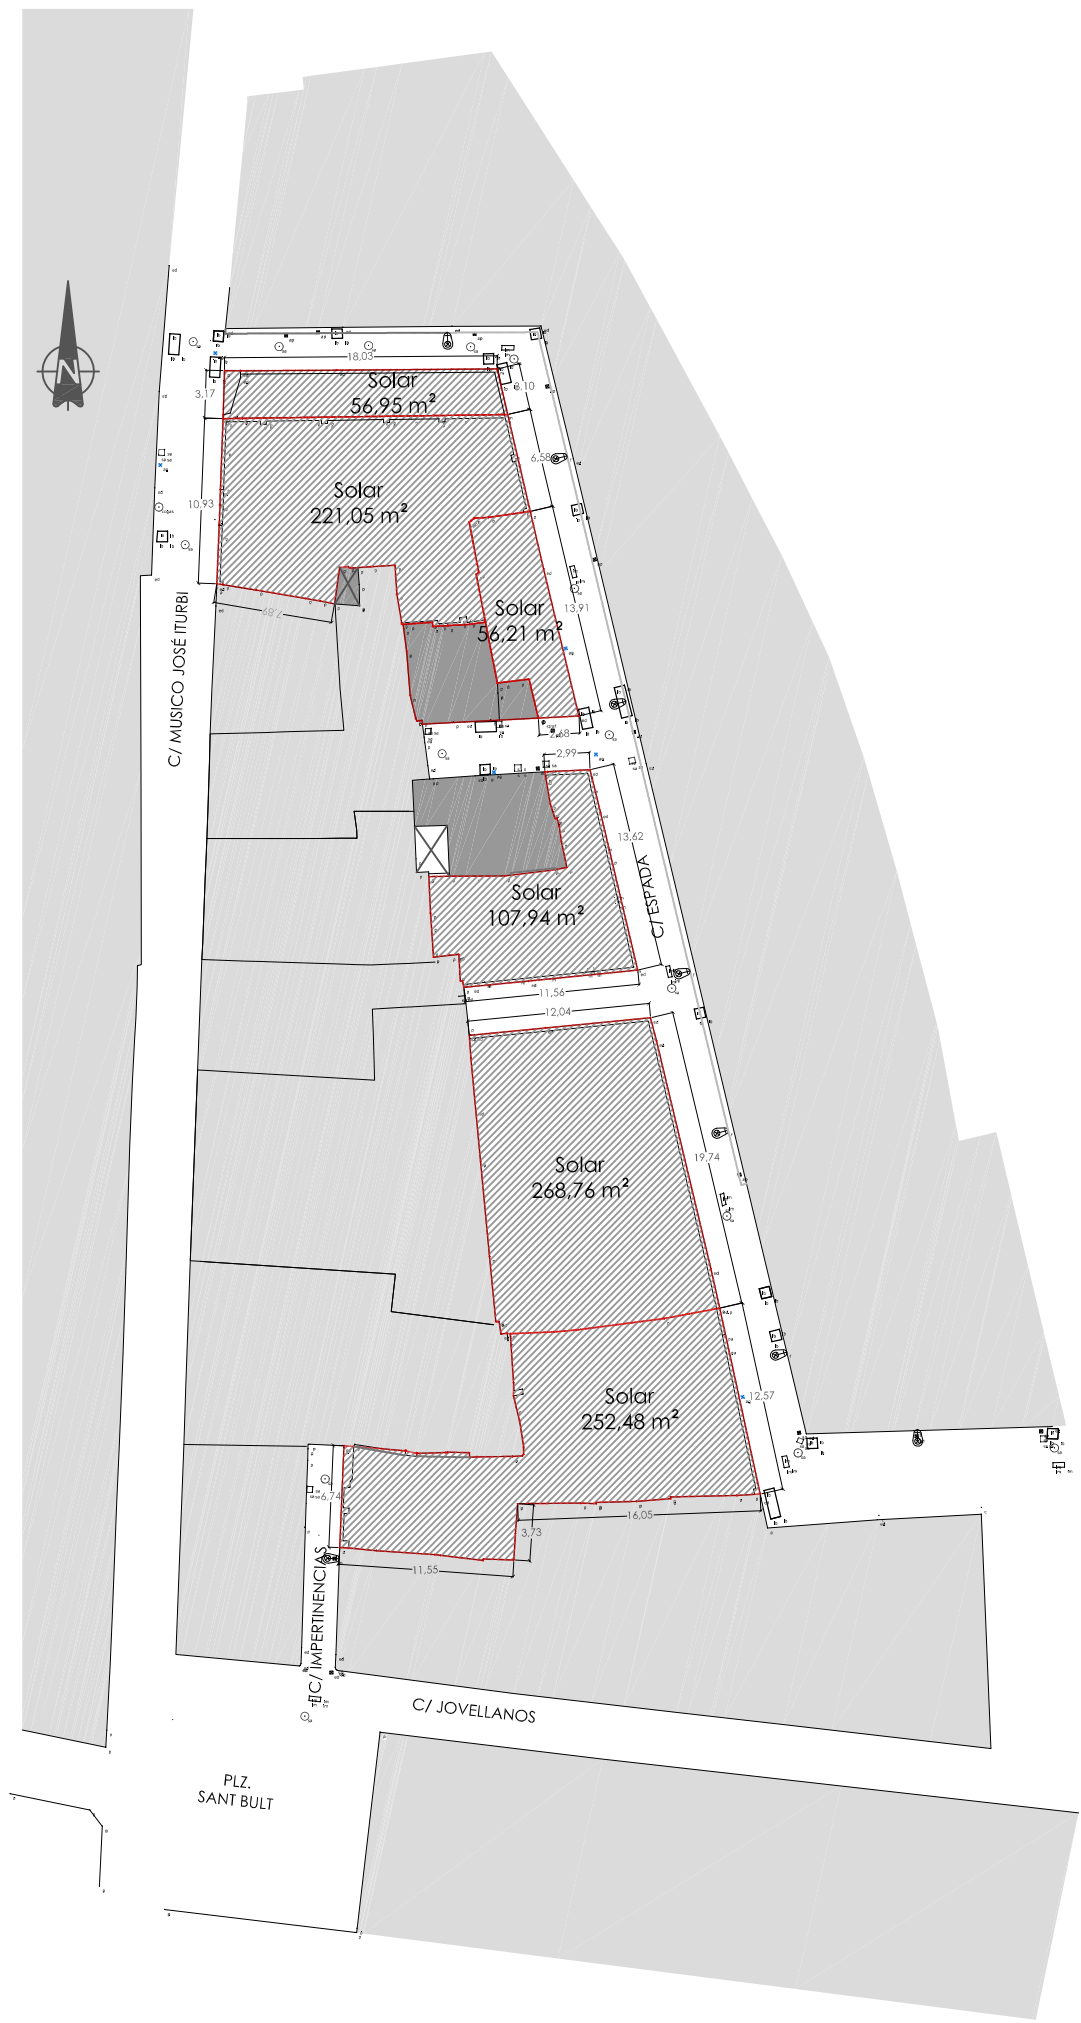

PROYECTO:
MODIFICACIÓN DEL PEPRI
SEU-XEREA
PLANO:
PLANOS DE INFORMACIÓN
ESTUDIO TOPOGRÁFICO
ARQUITECTO:
Jorge Vasco Berzosa Devís
Jose Ángel Escandell Tudela

SITUACIÓN:
Unidad de Ejecución 1 del PEPRI del barrio
de la SEU-XEREA
VALENCIA
PROMOTOR:
Urbanizadora XEREA s.l.

ESCALA:
1/500
Nº PLANO:
107