


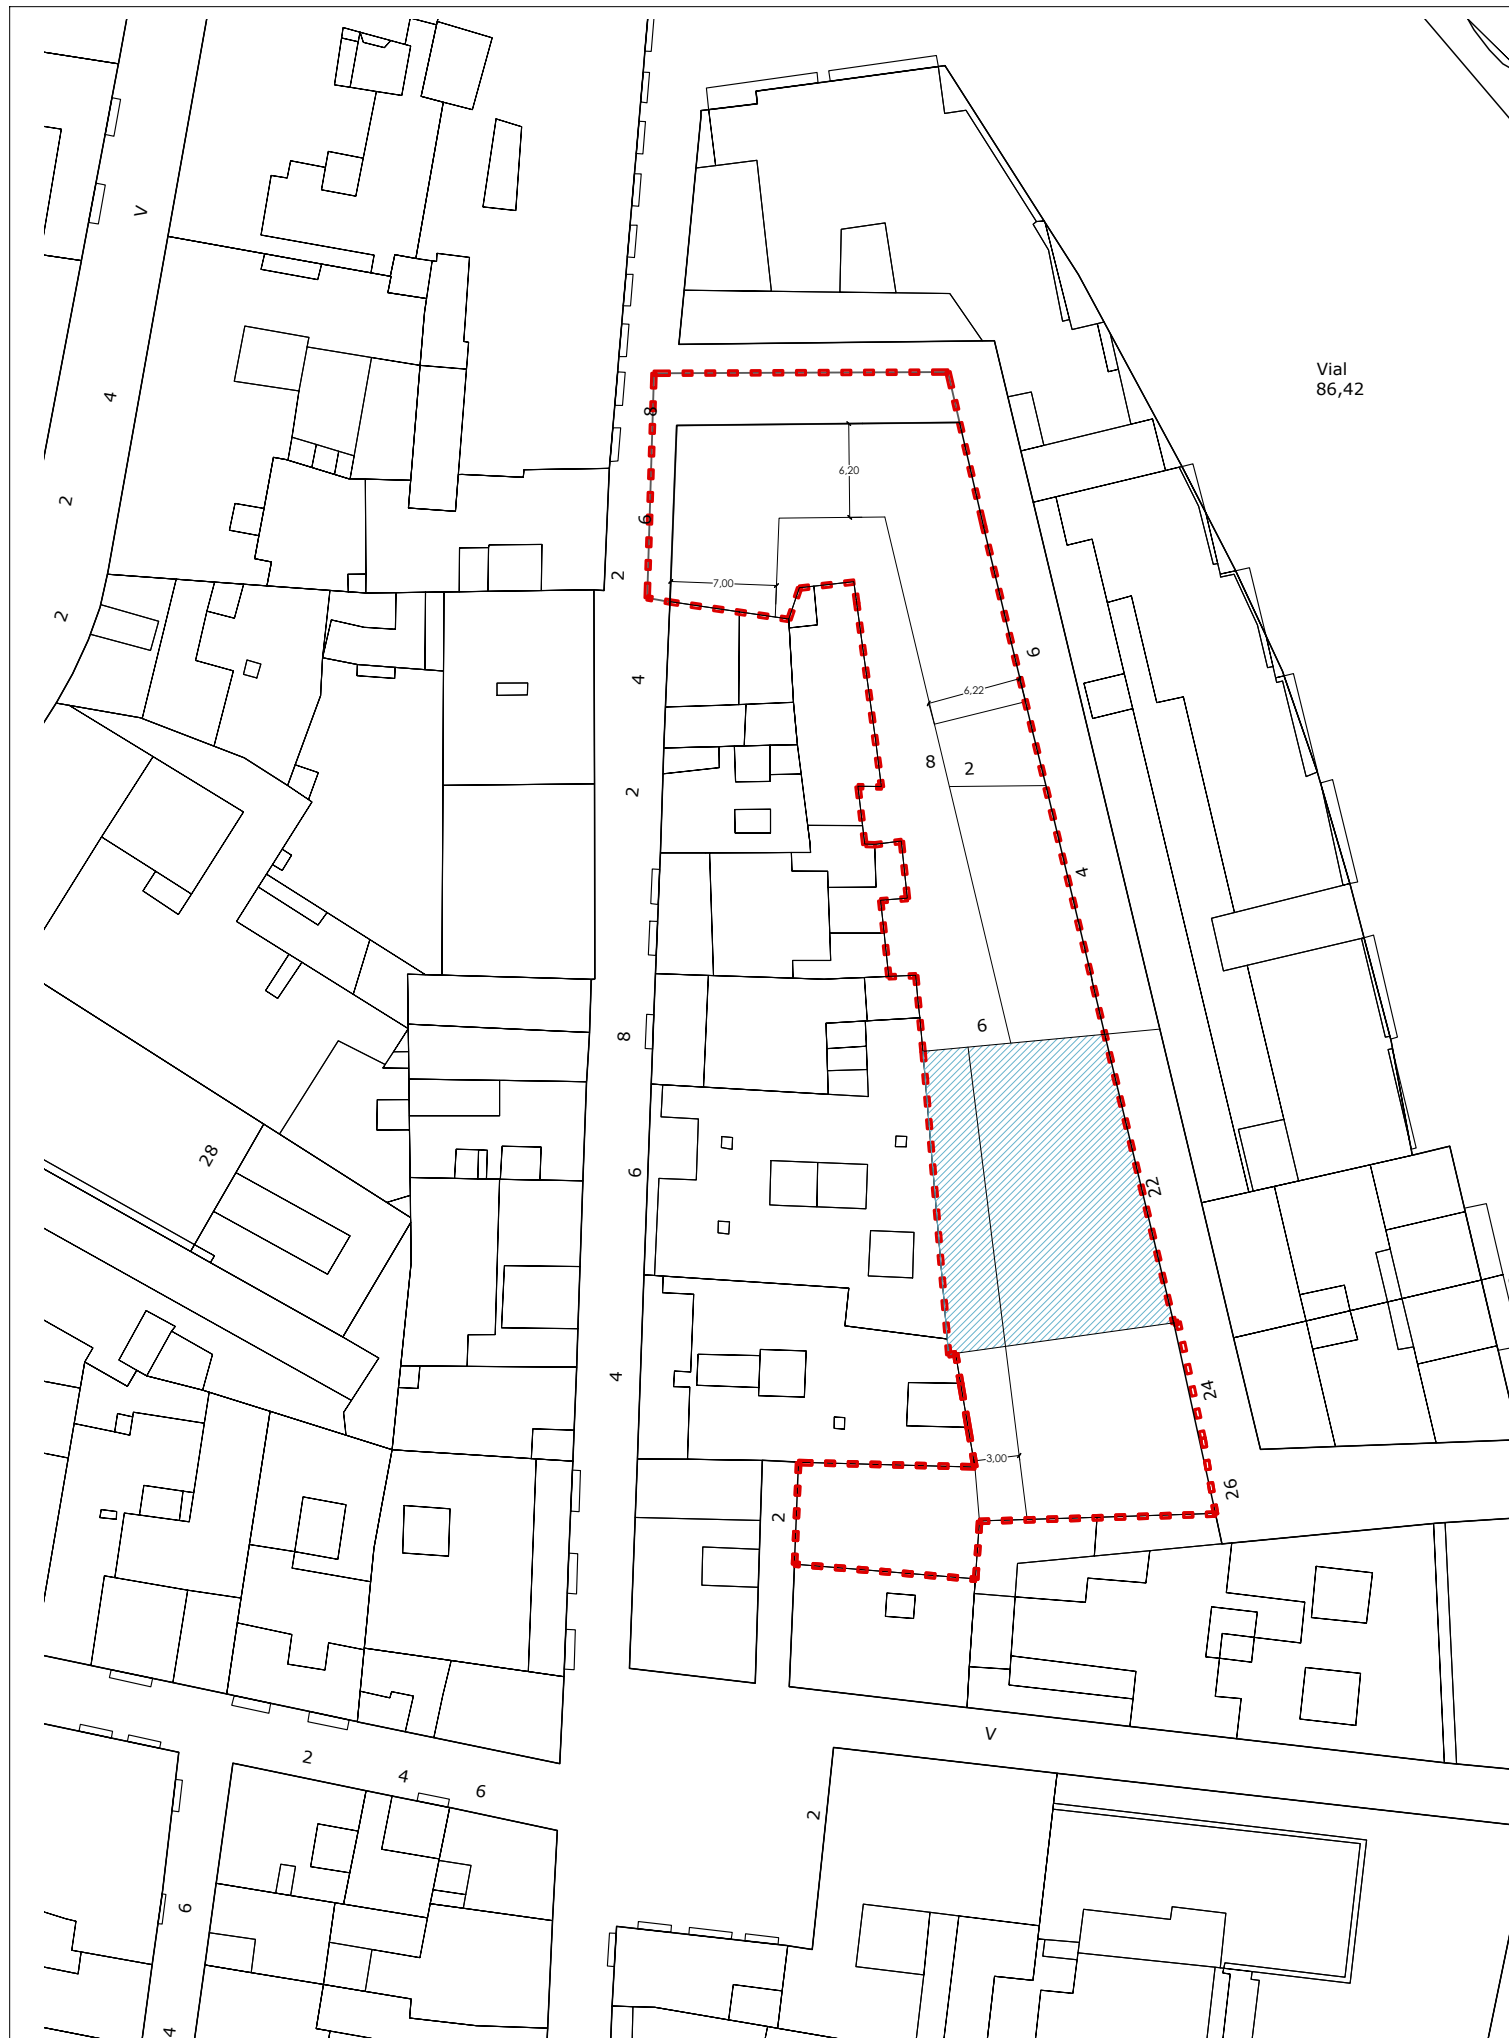

----- Límite de la UE 1

 Refugio antiaéreo de la guerra civil.
Elemento catalogado- Nivel de protección I.
Dotación secundaria Educativo-cultural

**MODIFICACIÓN DEL PEPRI
SEU-XEREA**

PLANO:

**PLANOS DE ORDENACIÓN
ORDENACIÓN ESTRUCTURAL**

ARQUITECTO:

Jorge Vasco Berzosa Devís
Jose Ángel Escandell Tudela

SITUACIÓN:

Unidad de Ejecución 1 del PEPRI del barrio
de la SEU-XEREA

VALENCIA

PROMOTOR:

Urbanizadora XEREA s.l.

ESCALA:

1/500

Nº PLANO:

002