colegio oficial de arquitectos de la comunidad valenciana
colegio territorial de arquitectos de valencia
E:08-07067-200 P:1 de 1 D: 08-0027916-026-09565

visado estatutario 21/07/08

00867 GONZALO CARBONELL ALOS

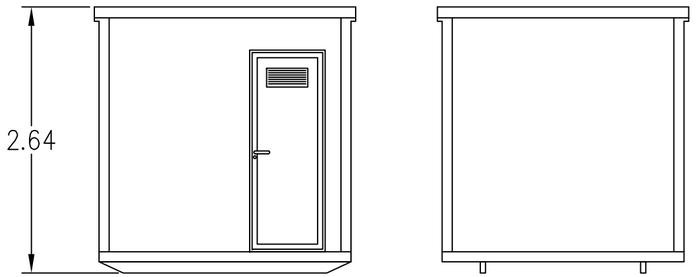

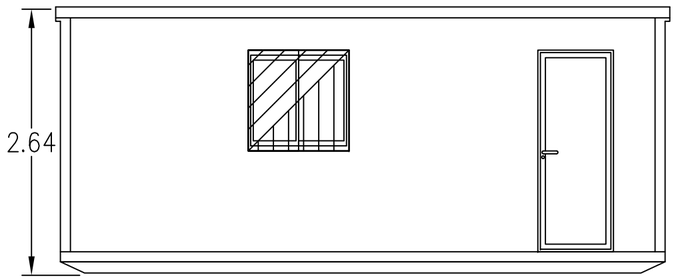

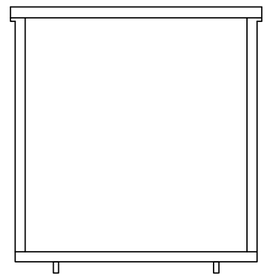

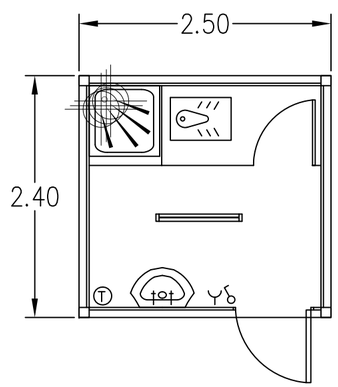

MÓDULO SANITARIO AISLADO
CHAPA TRAPEZOIDAL

MEDIDAS
INTERIORES 2,30x2,20x2,32
EXTERIORES 2,50x2,40x2,64

PESO 500 KG.

UNA UNIDAD

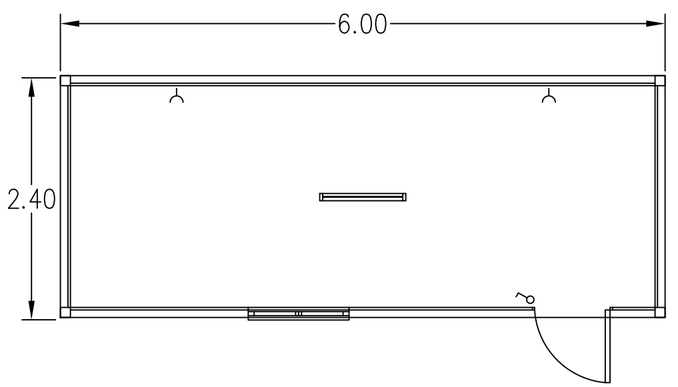

MÓDULO DIÁFANO AISLADO
CHAPA TRAPEZOIDAL

MEDIDAS
INTERIORES 5,80x2,20x2,32
EXTERIORES 6,00x2,40x2,64

PESO 875 KG.

UNA UNIDAD

ESTUDIO DE ARQUITECTURA
GONZALO CARBONELL

Titulo

ESTUDIO DE SEGURIDAD Y SALUD PROY.URB.AVDA LOS NARANJOS

Situación: Avda.Los Naranjos/C/Ing.Fausto Elio

Promotor: AC HOTEL MALVARROSA S.L. FASAMPA S.L.

Arquitecto: Gonzalo Carbonell Alós

Fecha: JULIO 2008

Escala: 1/50

Plano: **CASETAS DE OBRA DETALLES**

Plano Nº: 2