

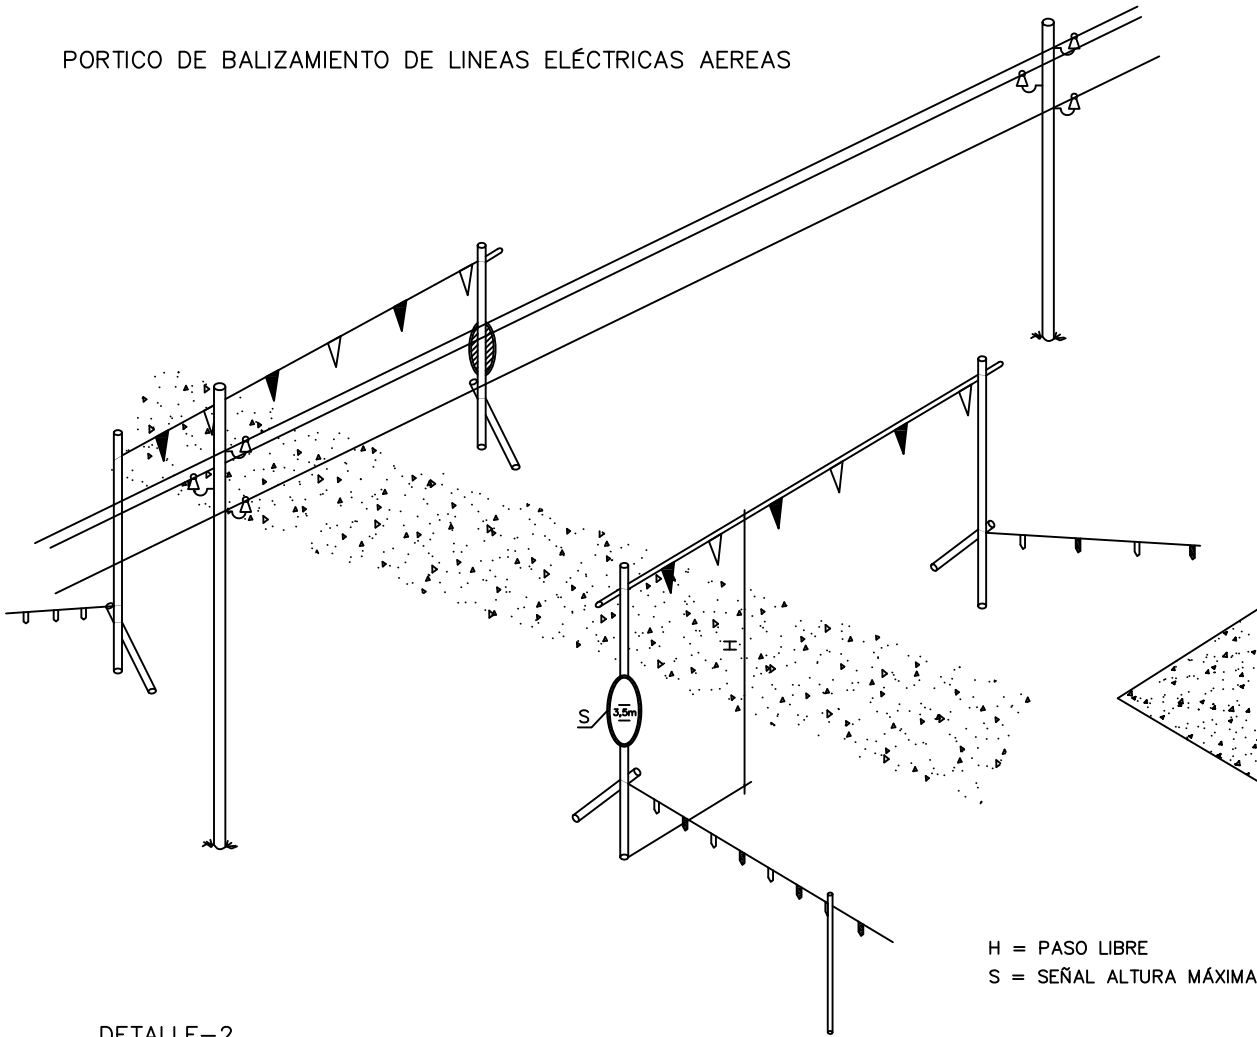


PORTICO DE BALIZAMIENTO DE LINEAS ELÉCTRICAS AEREAS

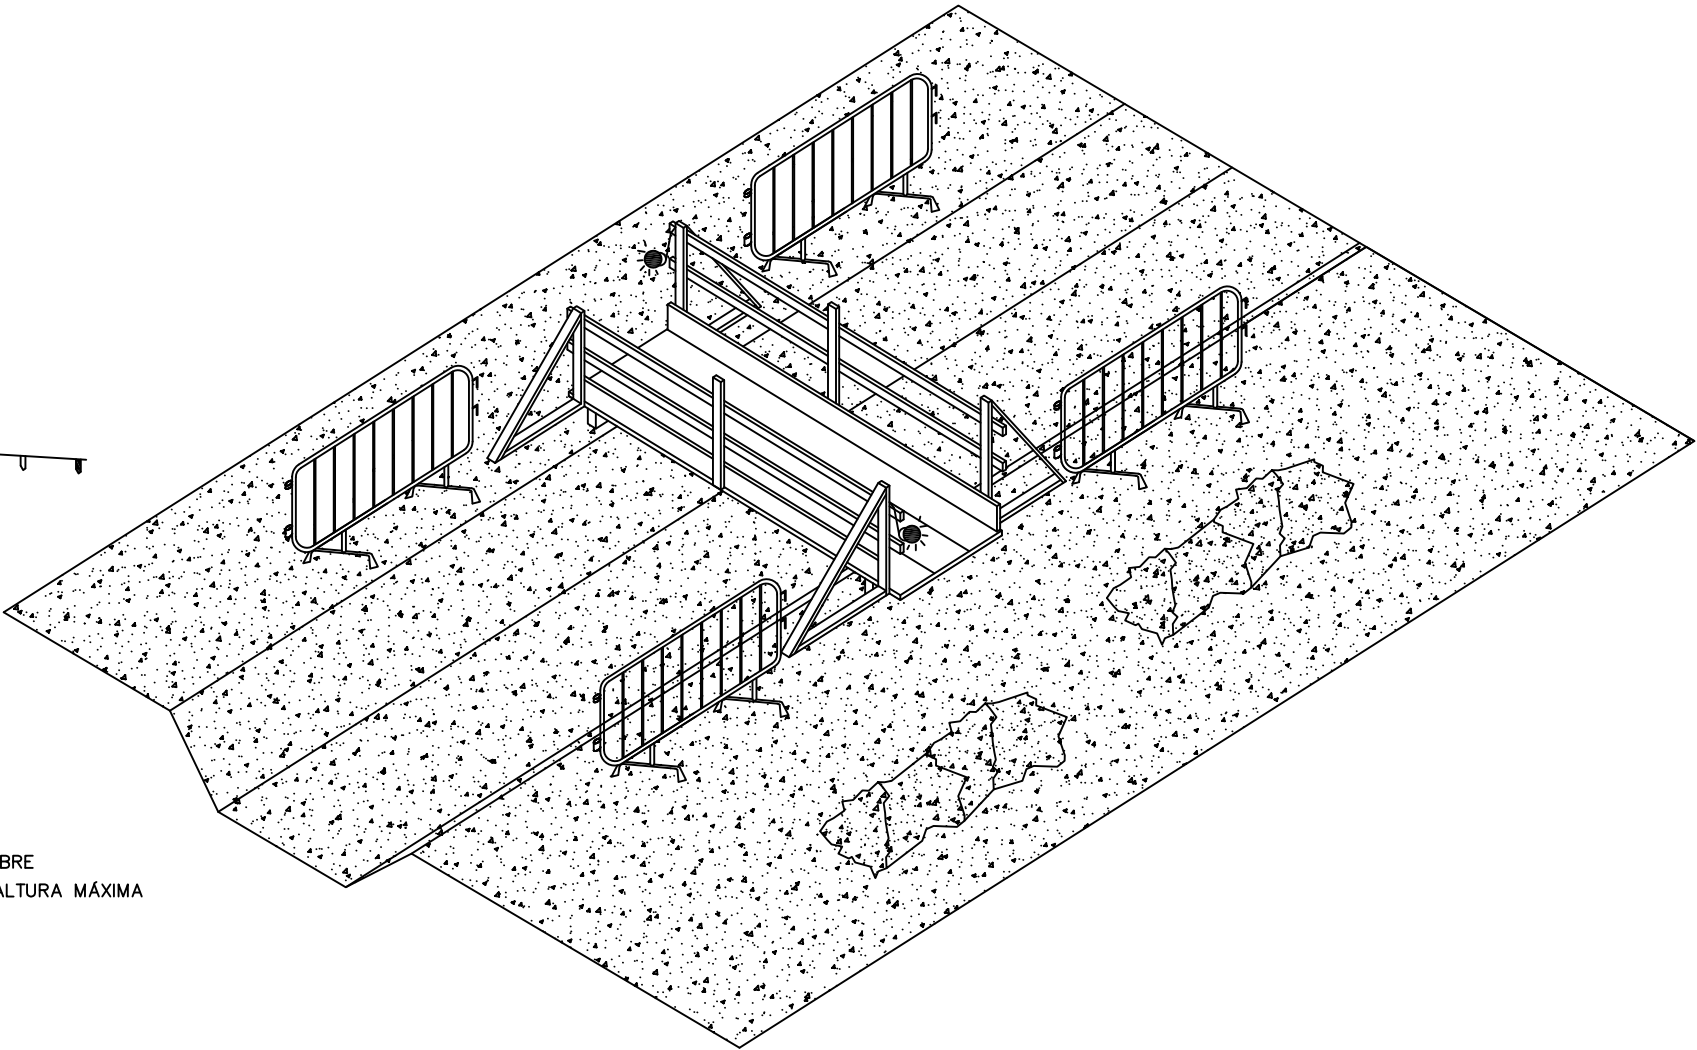

H = PASO LIBRE
S = SEÑAL ALTURA MÁXIMA

DETALLE-2

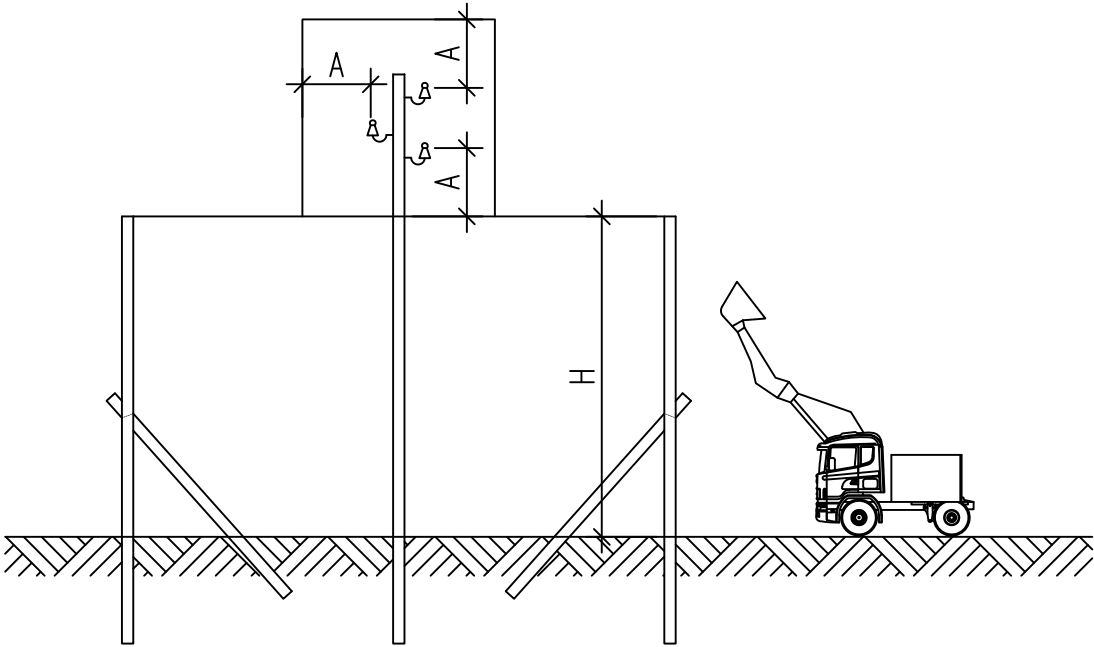

**ESTUDIO DE ARQUITECTURA
GONZALO CARBONELL**

Título

**ESTUDIO DE SEGURIDAD
Y SALUD
PROY.URB.AVDA LOS NARANJOS**

Situación

Avda.Los Naranjos/C/Ing.Fausto Elio

Promotor

AC HOTEL MALVARROSA S.L.
FASAMPA S.L.

Arquitecto

Gonzalo Carbonell Alós

Fecha

JULIO 2008

Escala

Plano

Plano N°

**PROTECCION ZANJAS
BALIZADO LINEAS
AEREAS ELECTRICAS**