



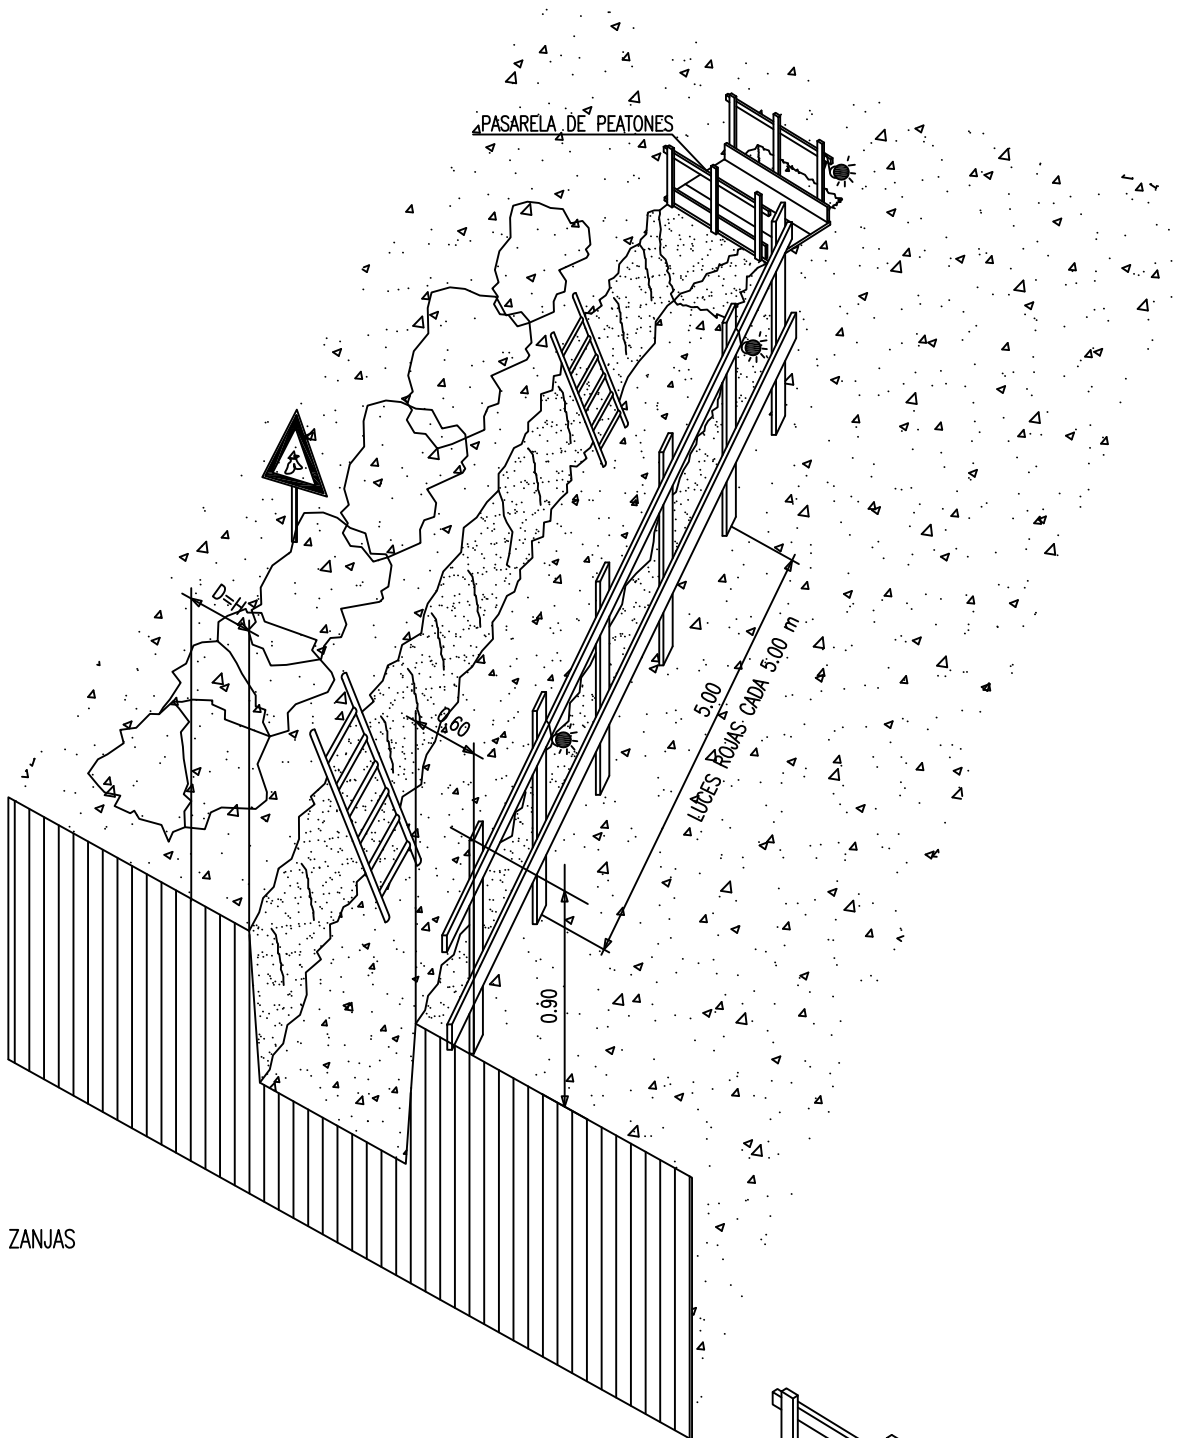


PROTECCIÓN DE ZANJAS

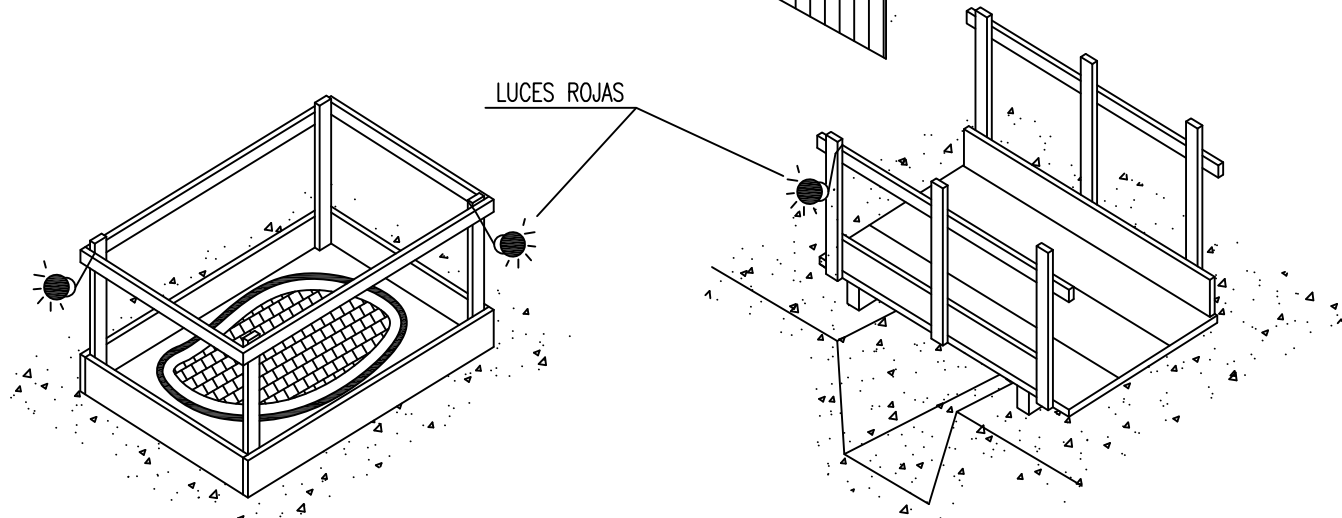


EN HUECOS Y ABERTURAS

DETALLE DE PASARELA DE PEATONES

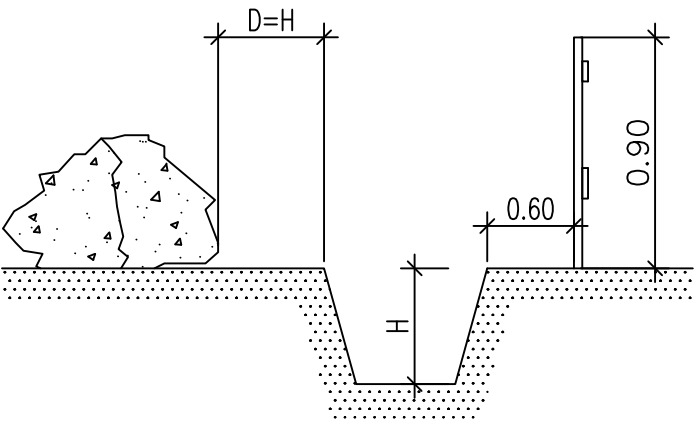

EN TERRENO ARENOSO

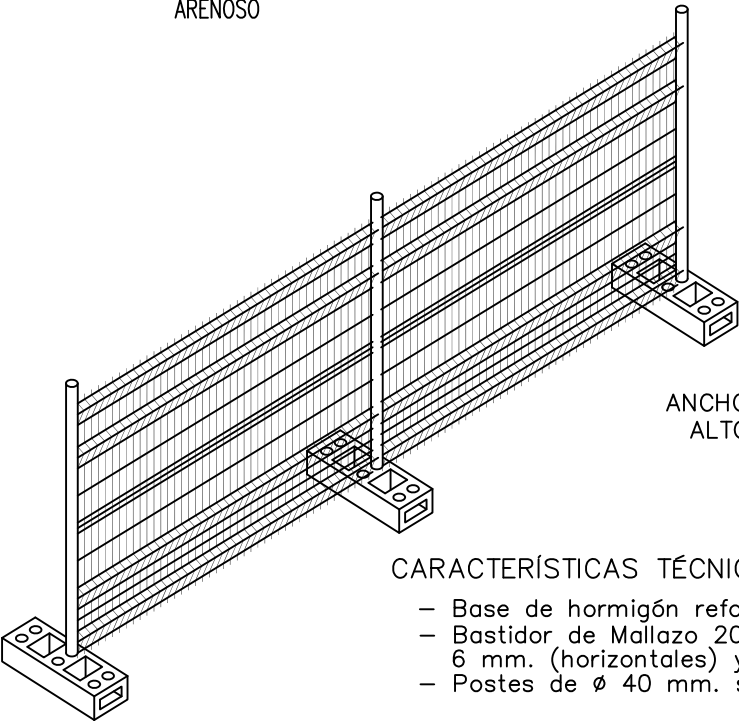

CARACTERÍSTICAS TÉCNICAS:

- Base de hormigón reforzado
- Bastidor de Mallazo 200x100 mm., $\varnothing$ alambres 6 mm. (horizontales) y 4 mm. (verticales)
- Postes de $\varnothing$ 40 mm. soldados



**ESTUDIO DE ARQUITECTURA
GONZALO CARBONELL**

Título

**ESTUDIO DE SEGURIDAD
Y SALUD
PROY.URB.AVDA LOS NARANJOS**

Situación
Avda.Los Naranjos/C/Ing.Fausto Elio

Promotor
AC HOTEL MALVARROSA S.L.
FASAMPA S.L.

Arquitecto
Gonzalo Carbonell Alós

Fecha
JULIO 2008

Escala

Plano

Plano Nº