



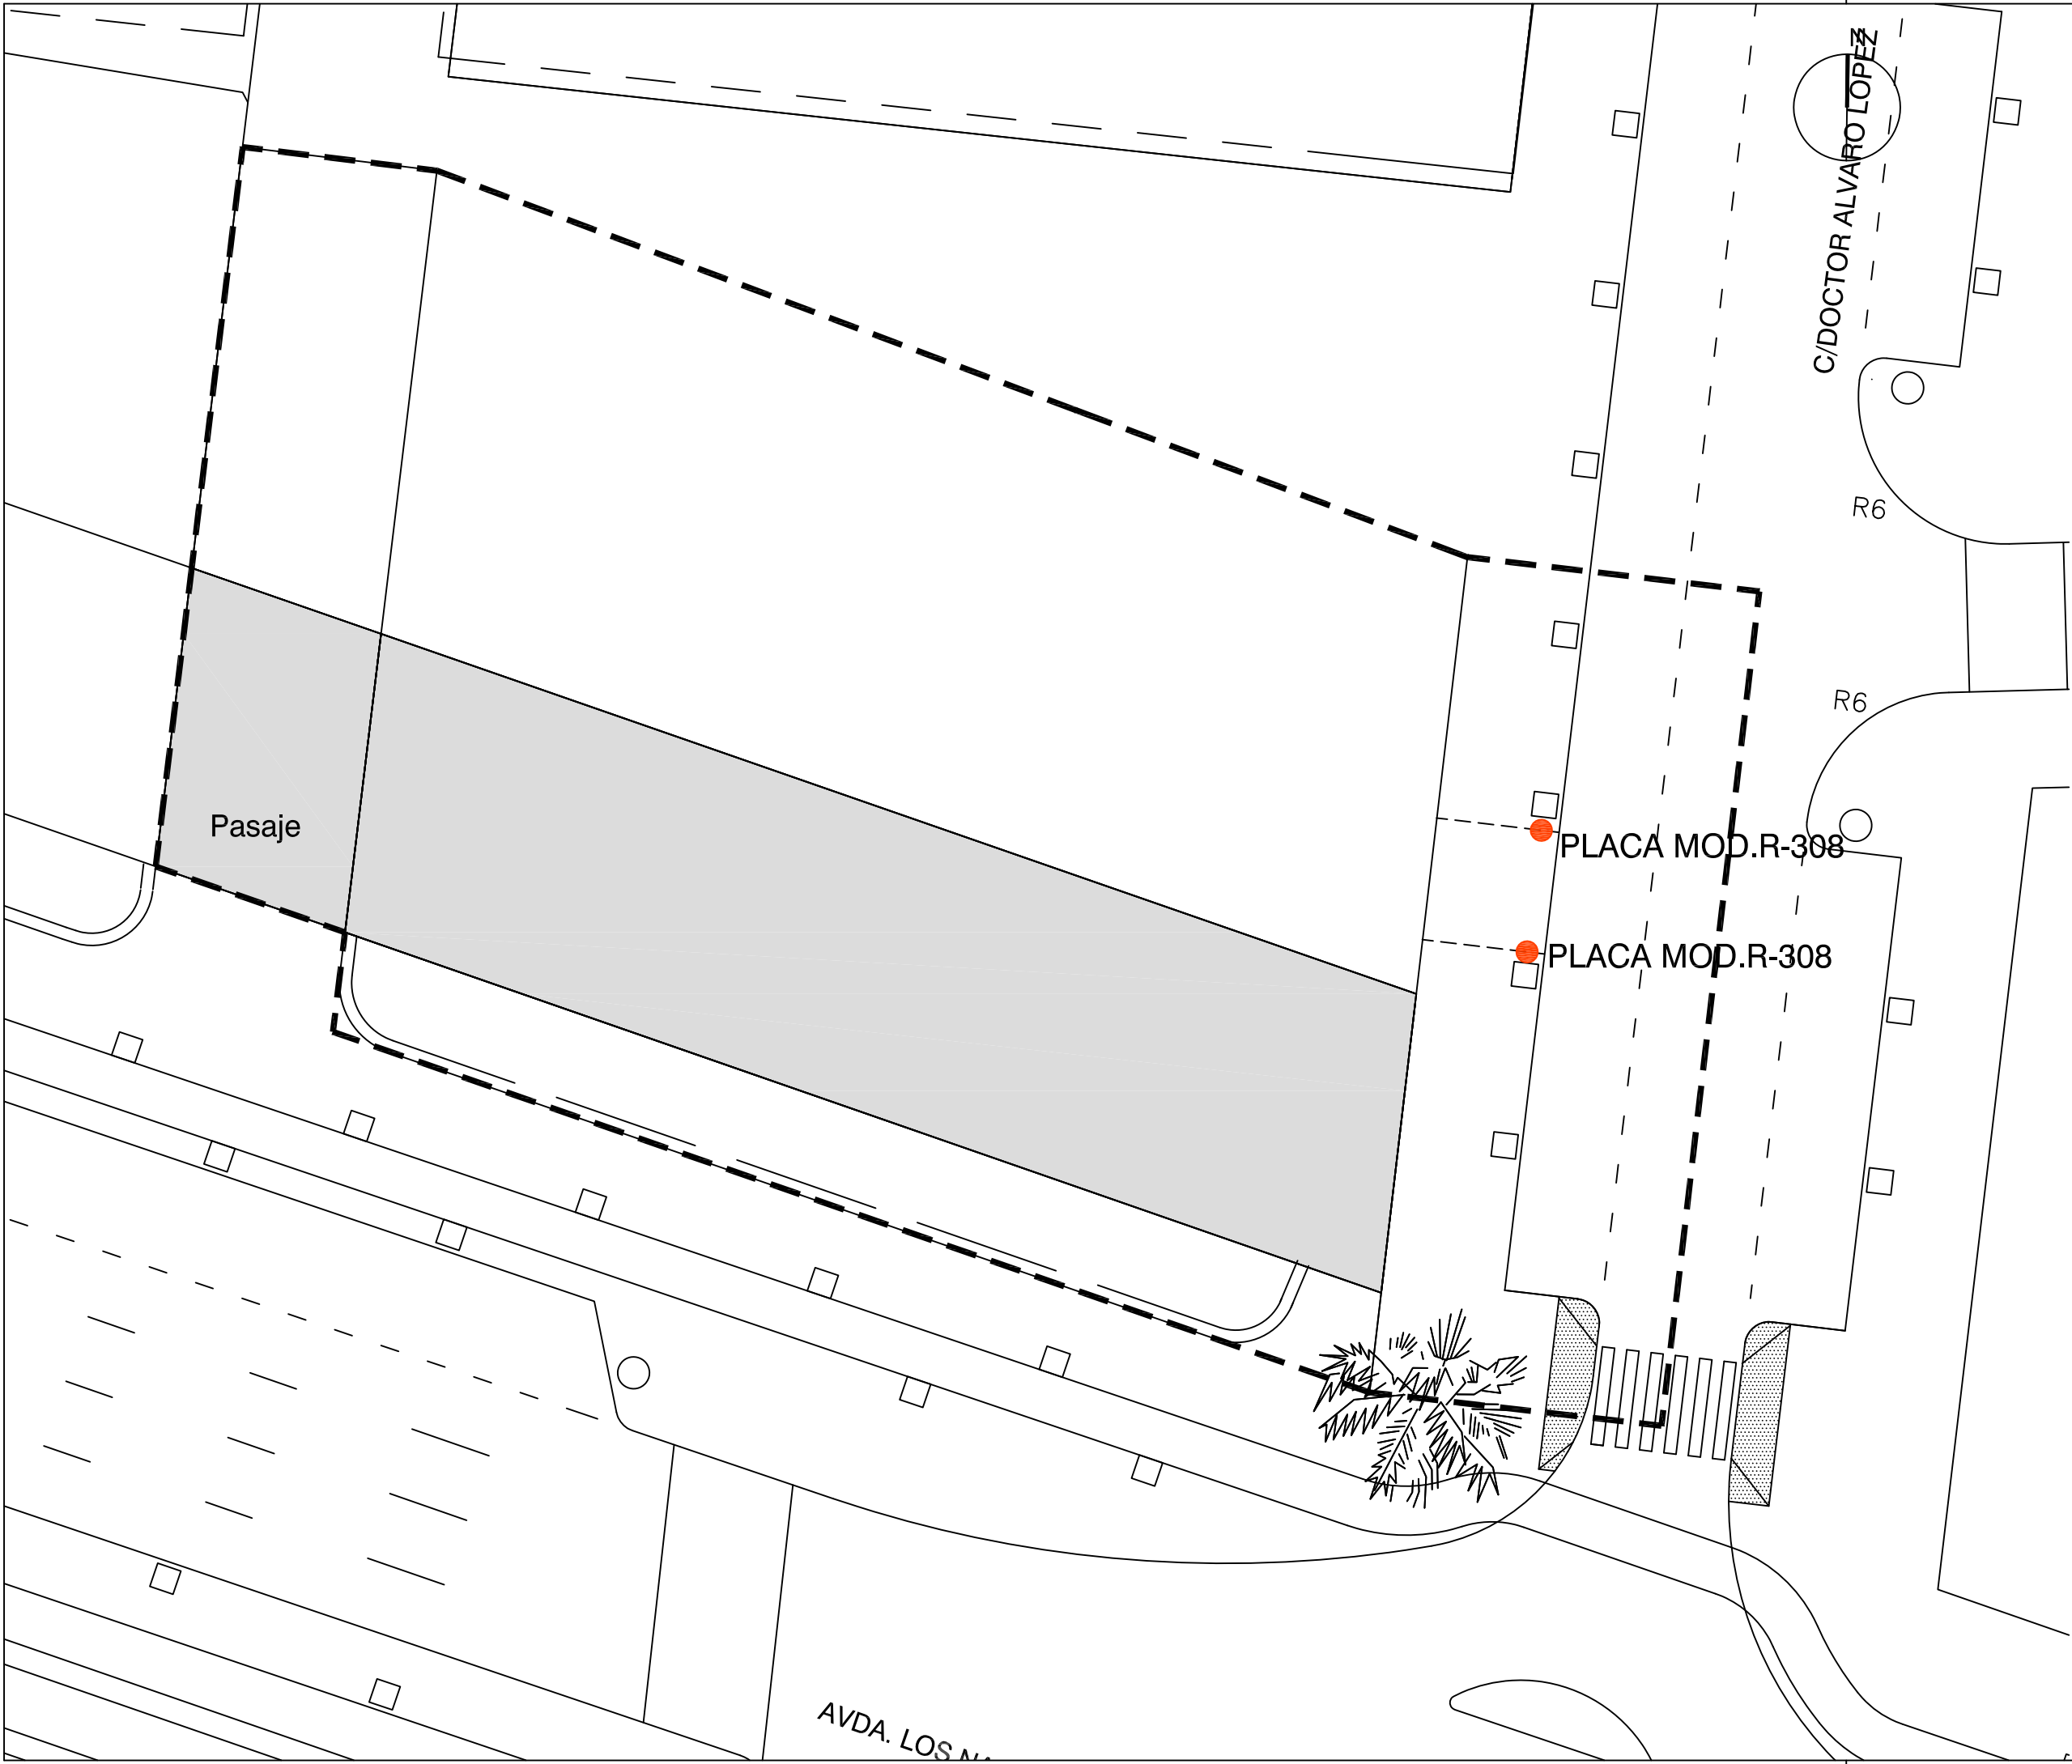

PLACA MOD.R-308

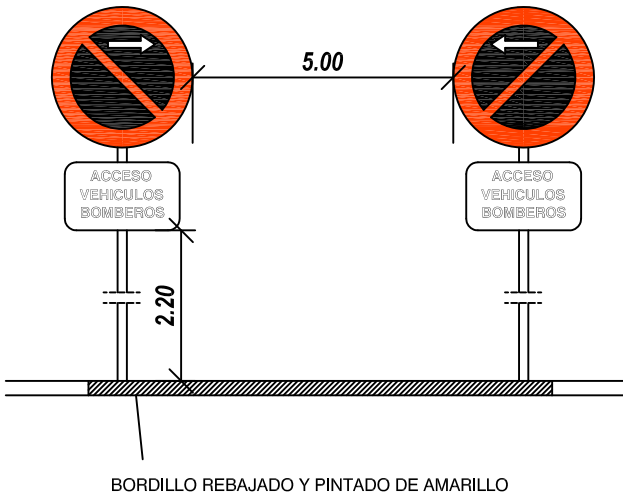

ESTUDIO DE ARQUITECTURA
GONZALO CARBONELL

Título

PROYECTO DE URBANIZACIÓN

Situación		Promotor	
Avda.Los Naranjos/C/Ing.Fausto Elio		AC HOTEL MALVARROSA S.L. FASAMPA S.L.	
Arquitecto	Fecha	Escala	
Gonzalo Carbonell Alós	JULIO 2008		1:250
Plano		Plano Nº	