


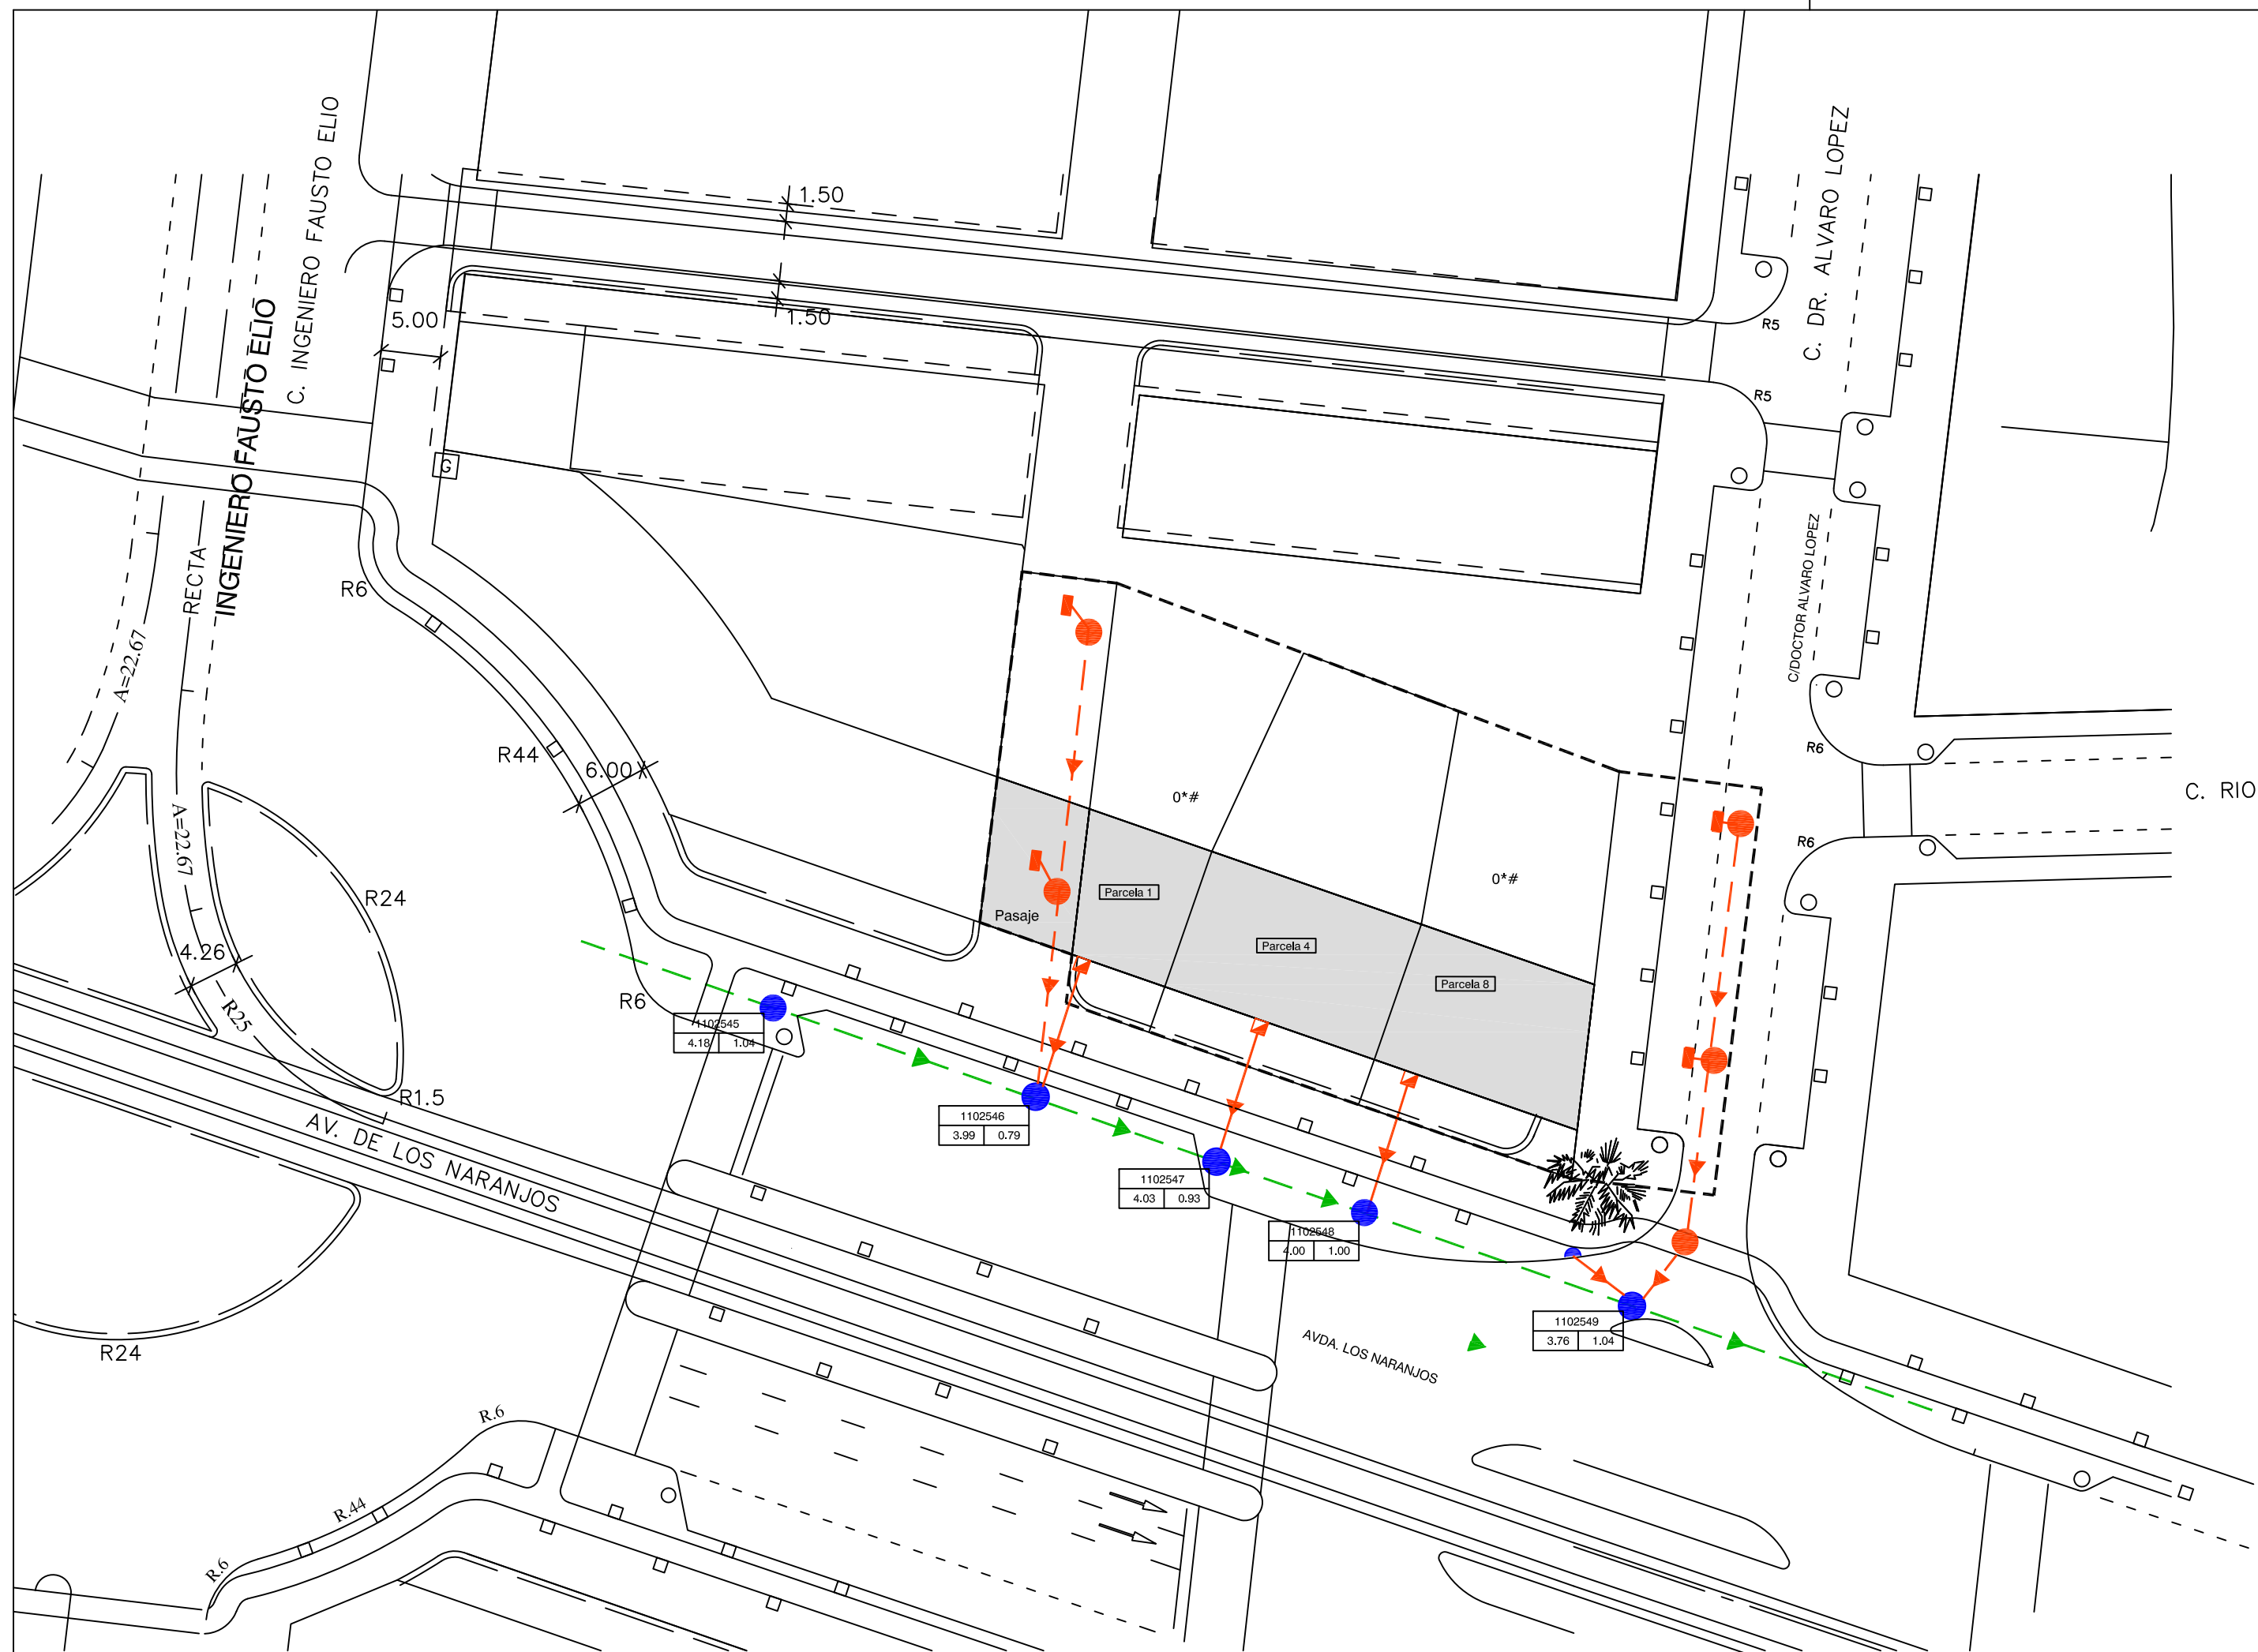

-  LINEA DE ALCANTARILLADO PROYECTADA
RED UNITARIA HDPE DN400
-  LINEA DE ALCANTARILLADO EXISTENTE
RED UNITARIA CIR400
-  POZO DE REGISTRO EXISTENTE
-  POZO DE REGISTRO PROYECTADO
-  ACOMETIDA DOMICILIARIA PROYECTADA
HDPE DN315
-  ARQUETA DOMICILIARIA
-  IMBORNAL MODELO VALENCIA
-  SUMIDERO RECTANGULAR



**ESTUDIO DE ARQUITECTURA
GONZALO CARBONELL**

Titulo

PROYECTO DE URBANIZACIÓN

Situación

Avda.Los Naranjos/C/Ing.Fausto Elio

Promotor

AC HOTEL MALVARROSA S.L.
FASAMPA S.L.

Arquitecto

Gonzalo Carbonell Alós

Fecha JULIO 2008

Escala

1:500

Piano

Plano N°

RED SANEAMIENTO PLANTA GENERAL

5.1