



VENTOSA 2" EN ACERA


ESCALA: 1/10

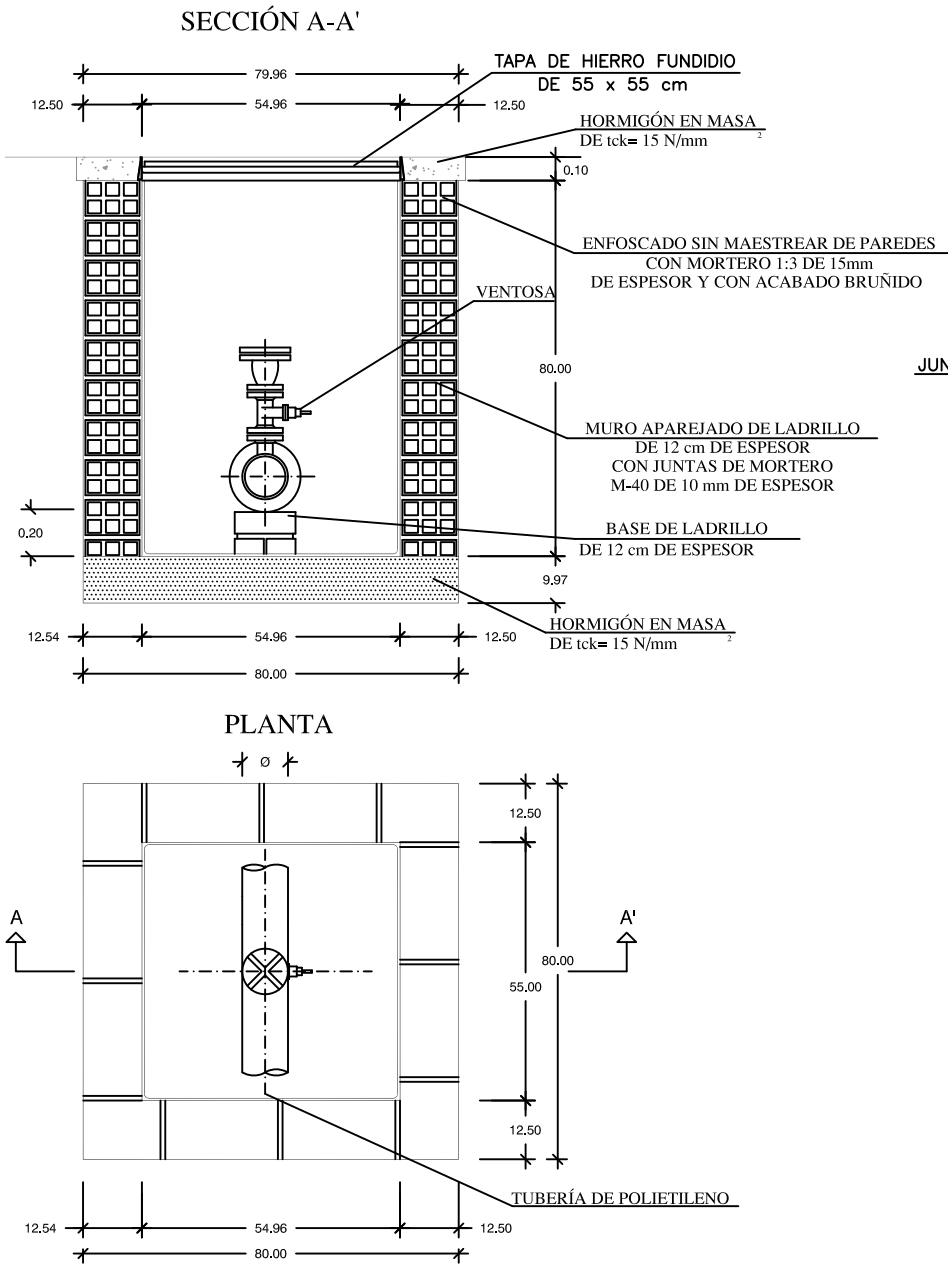

ARQUETA VÁLVULA EN ACERA

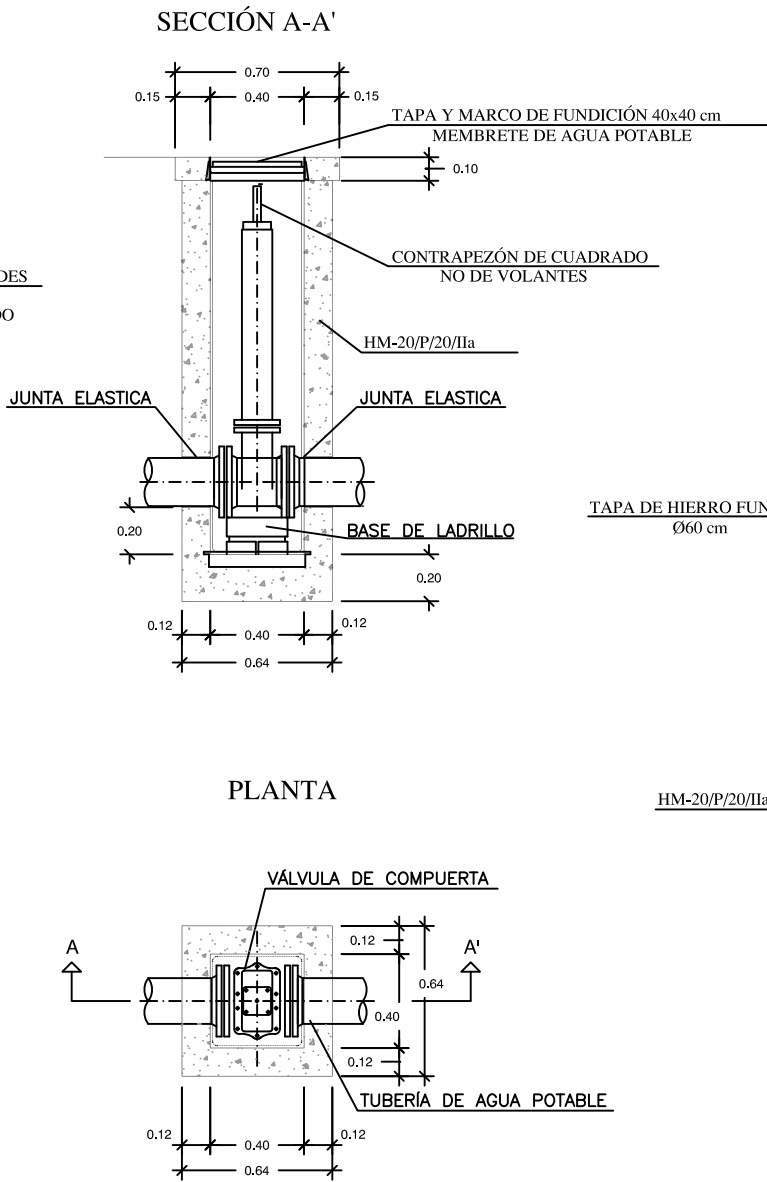

DESAGÜE Ø60 mm

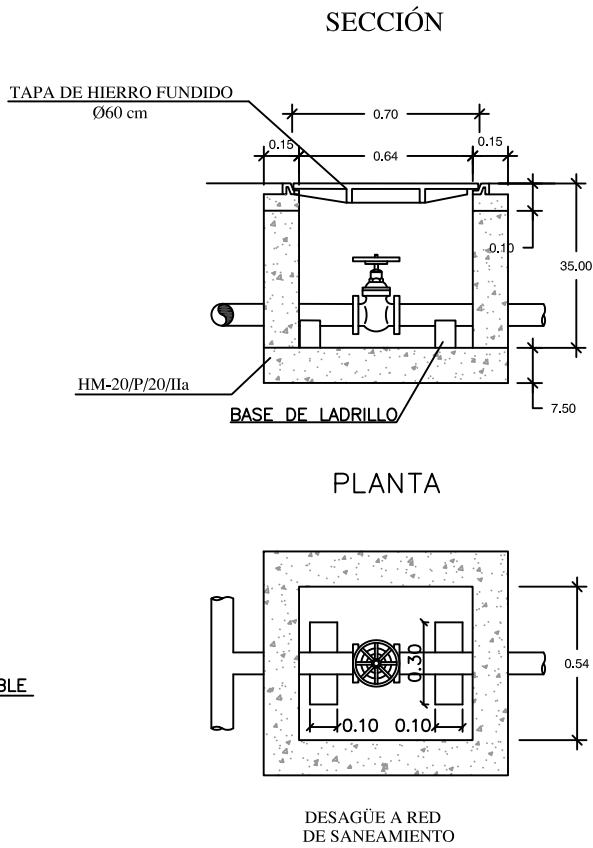


CODO DE 90° COLOCADO

ESCALA: 1/20

PLANTA

SECCIÓN

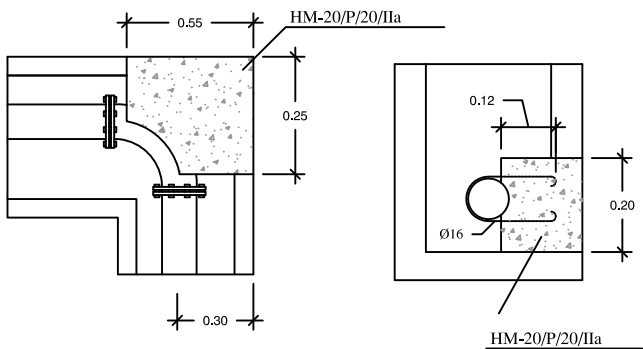


CODO DE 45° COLOCADO

ESCALA: 1/10

PLANTA

SECCIÓN

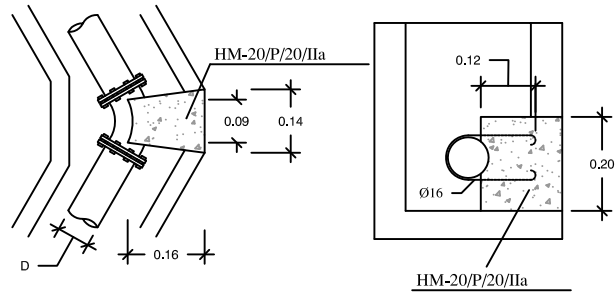

CONTROL DE CALIDAD			
DEFINICIÓN		CONTROL	COEFICIENTE DE SEGURIDAD
HORMIGÓN	EN REGULARIZACIÓN: fck mín. 12.5 MPa	NORMAL	$\gamma_c = 1.50$
	EN MASA: HM-20/P/20/IIa		
EJECUCIÓN	DAÑOS MEDIOS	NORMAL	$\gamma_f = 1.50$

RECUBRIMIENTO DE ARMADURAS 3 cm



ESTUDIO DE ARQUITECTURA
GONZALO CARBONELL

Título

PROYECTO DE URBANIZACIÓN

Situación		Promotor	
Avda.Los Naranjos/C/Ing.Fausto Elio		AC HOTEL MALVARROSA S.L. FASAMPA S.L.	
Arquitecto		Fecha	Escala
Gonzalo Carbonell Alós		JULIO 2008	
Plano		Plano N°	

RED AGUA POTABLE
DETALLES

6.2a