


ACOMETIDA


ESCALA: 1/10

SECCIÓN

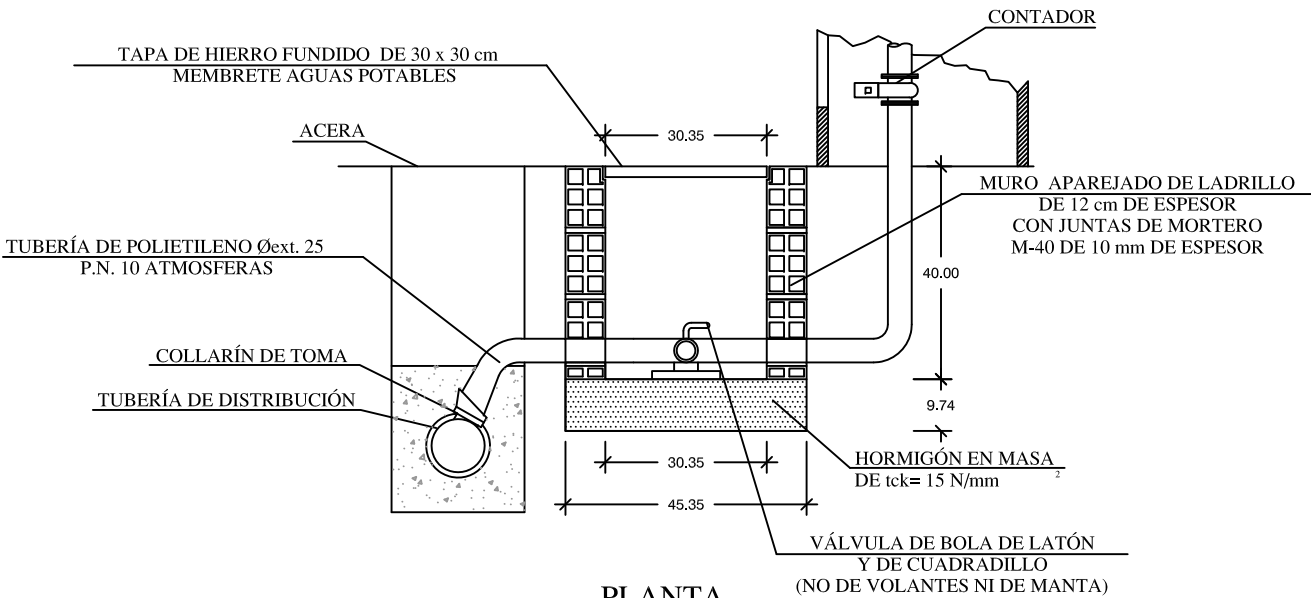

NOTA: B = D + 0.30 m.


PLANTA

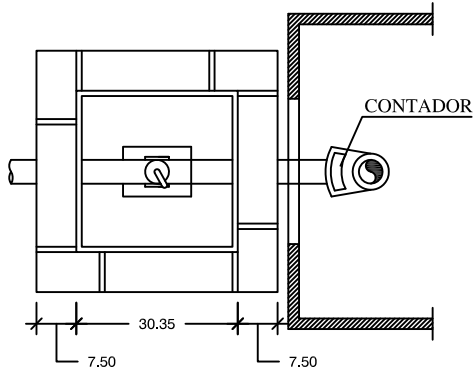

SECCIÓN TIPO POLIETILENO Ø63, 160

ESCALA: S/E


SECCIÓN TIPO EN CALZADA.

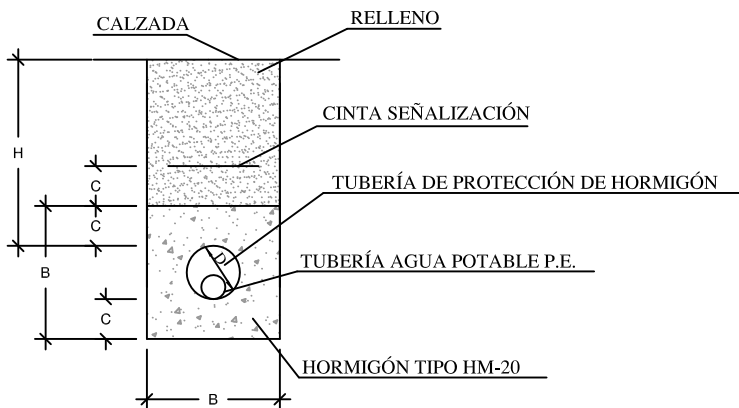

d (mm.)	TUBERÍA PROTECCIÓN D (mm.)
Ø63	Ø200
Ø160	Ø300

	COMPACTACIÓN FONDO ZANJA
ACERAS	95% P.M.
CALZADAS	98% P.M.

SECCIÓN TIPO EN ACERA.

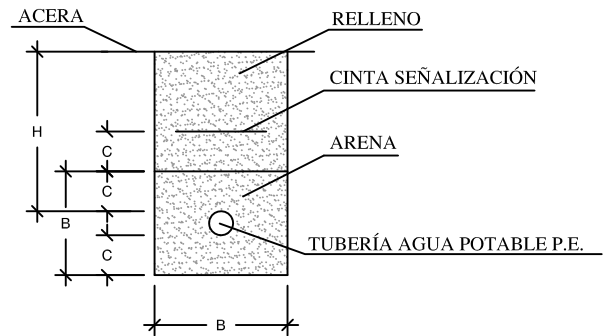

	ESPESOR CAMA ASIENTO C (cm.)
D > Ø110 mm	15
D < Ø110 mm	10

	PROFUNDIDAD H (m.)
CALZADAS	≥ 1.00
ACERAS	≥ 0.70

CONTROL DE CALIDAD			
DEFINICIÓN		CONTROL	COEFICIENTE DE SEGURIDAD
HORMIGÓN	EN REGULARIZACION: fck mín. 12.5 MPa	NORMAL	γ _c = 1.50
	EN MASA: HM-20/P/20/IIa		
EJECUCIÓN	DAÑOS MEDIOS	NORMAL	γ _f = 1.50

RECUBRIMIENTO DE ARMADURAS 3 cm



ESTUDIO DE ARQUITECTURA
GONZALO CARBONELL

Título

PROYECTO DE URBANIZACIÓN

Situación		Promotor	
Avda.Los Naranjos/C/Ing.Fausto Elio		AC HOTEL MALVARROSA S.L. FASAMPA S.L.	
Arquitecto		Fecha	Escala
Gonzalo Carbonell Alós		JUNIO 2008	
Plano		Plano N°	

RED AGUA POTABLE
DETALLES

6.2b