


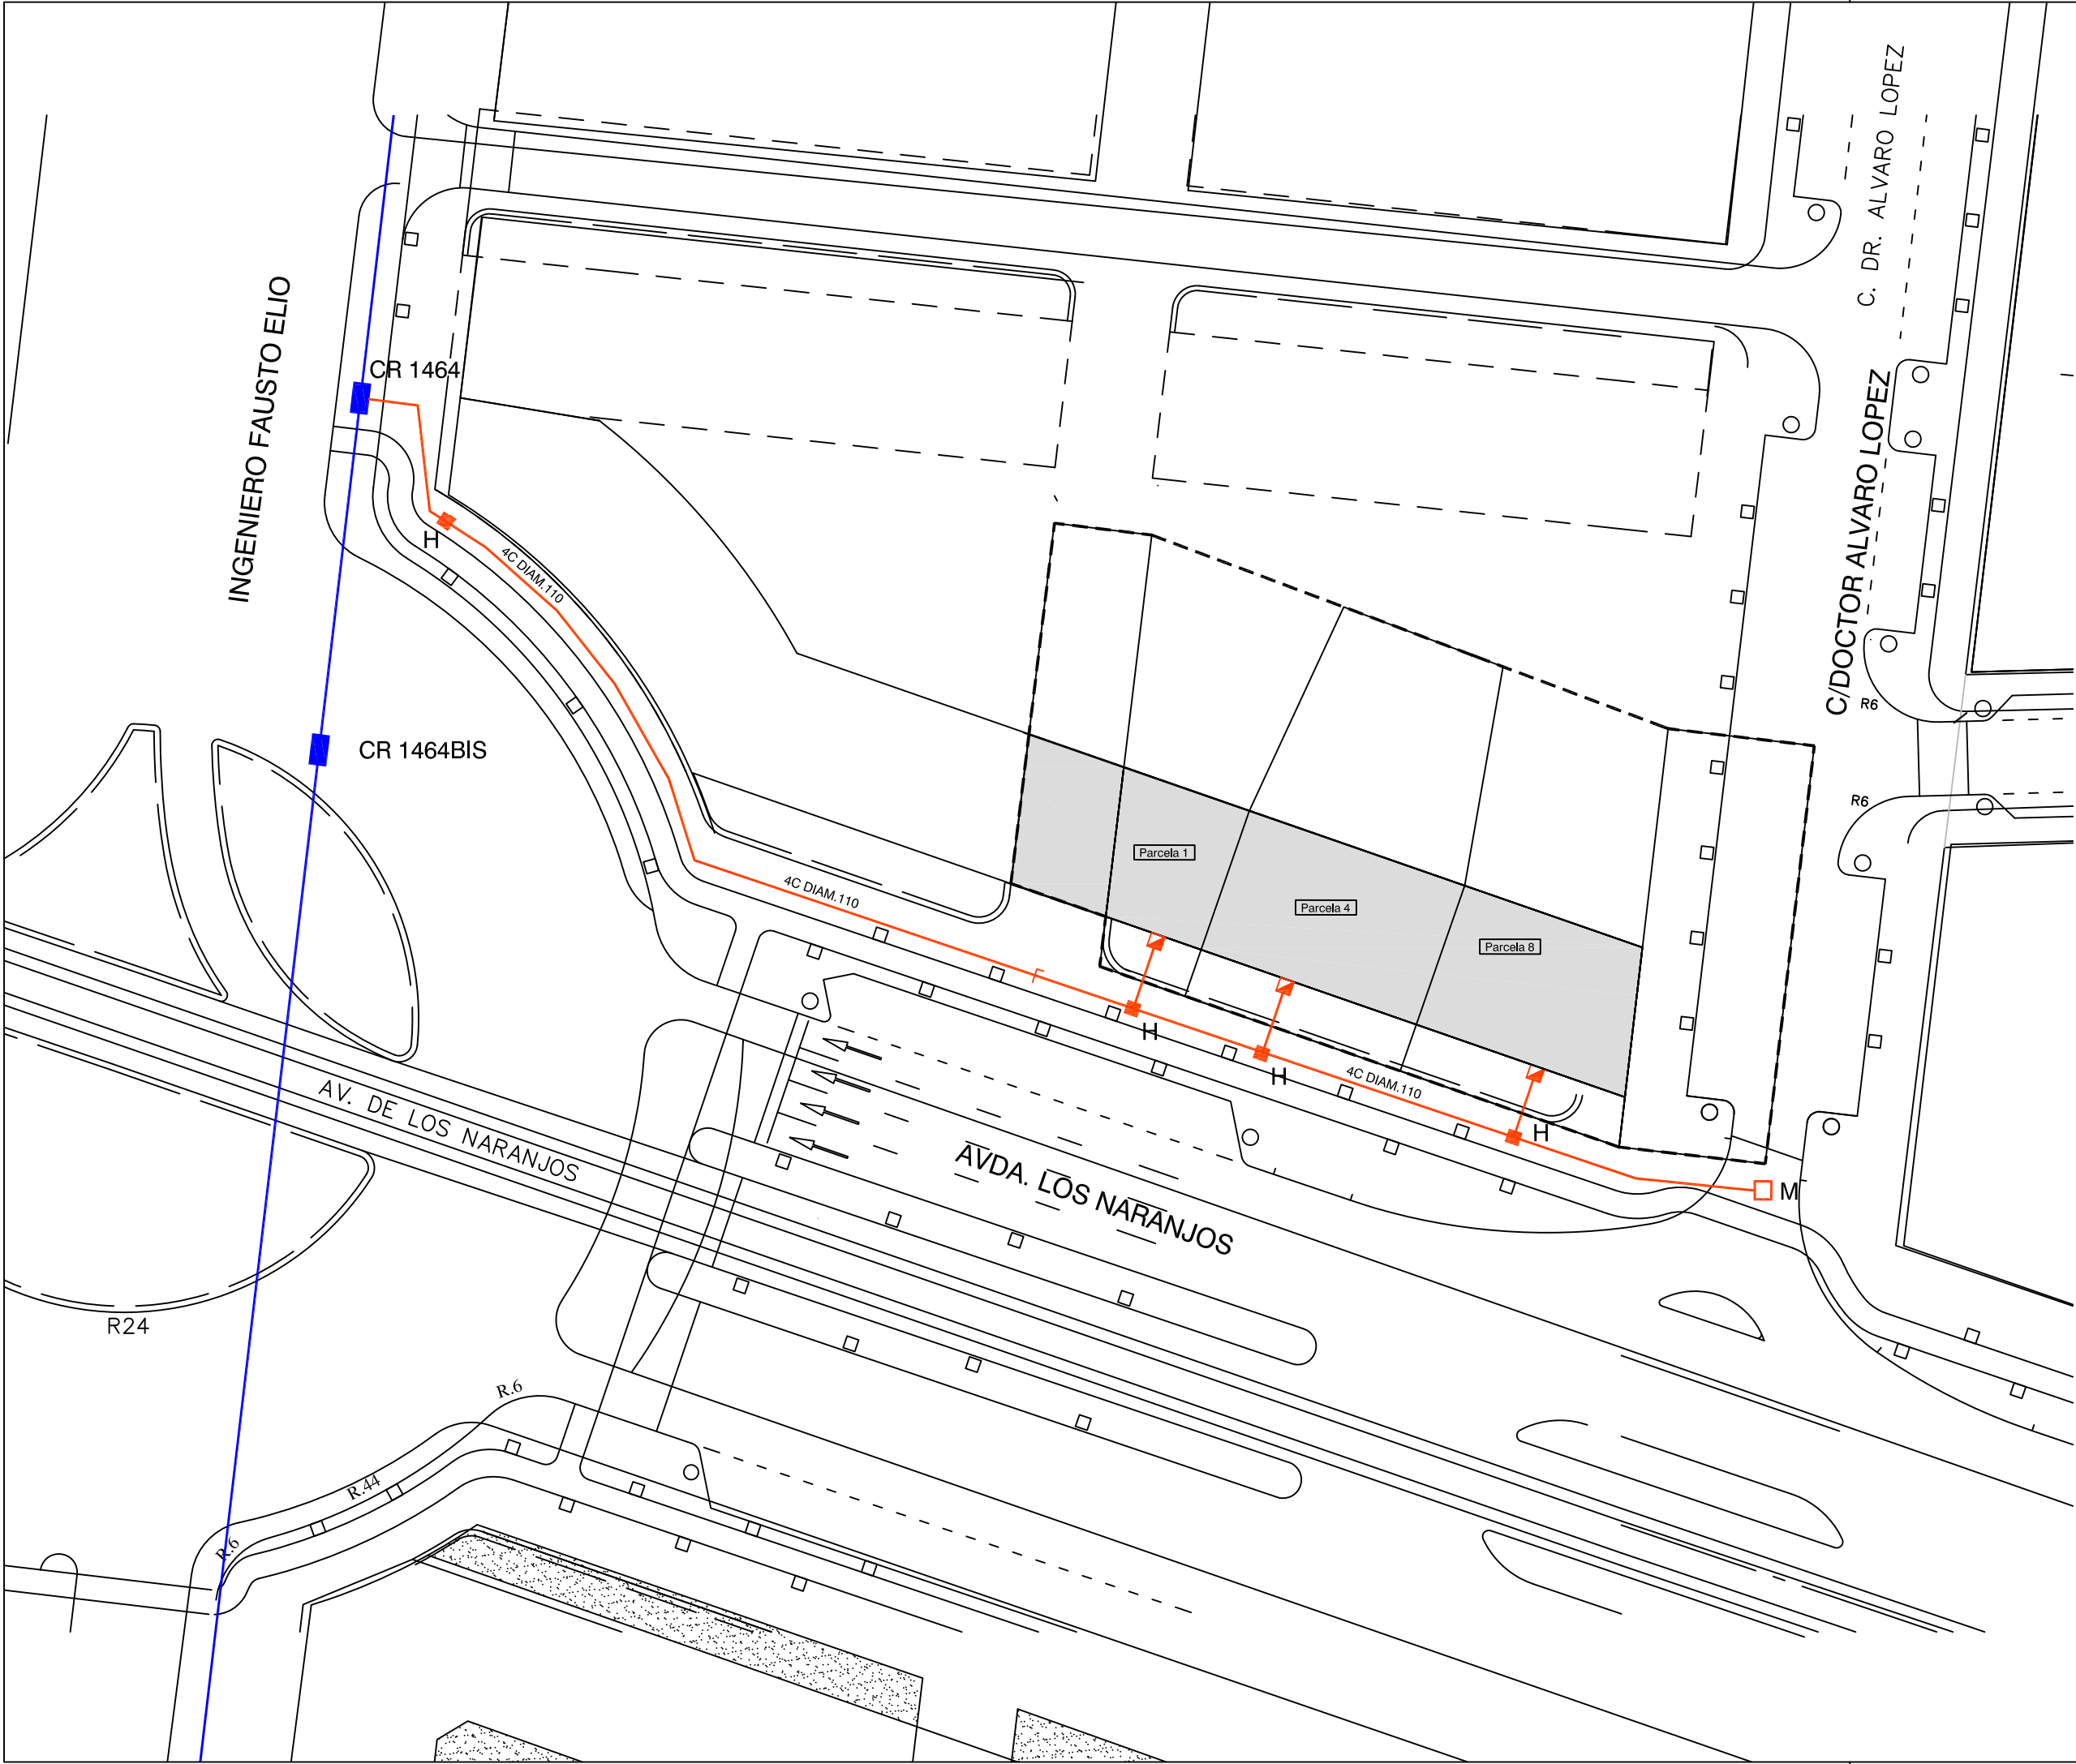

- LINEA EXISTENTE DE TELEFONIA
- LINEA PROYECTADA DE TELEFONIA
- ARQUETA DE REGISTRO TIPO H
- ARQUETA DE REGISTRO TIPO M
- ITC
- CAMARA DE REGISTRO CR1464



**ESTUDIO DE ARQUITECTURA
GONZALO CARBONELL**

Título

PROYECTO DE URBANIZACIÓN

Situación		Promotor	
Avda.Los Naranjos/C/Ing.Fausto Elio		AC HOTEL MALVARROSA S.L. FASAMPA S.L.	
Arquitecto	Fecha	Escala	
Gonzalo Carbonell Alós	JULIO 2008	1:500	
Plano		Plano Nº	

RED TELEFONIA
PLANTA GENERAL