



ARQUETA TIPO "H" : SECCION, PLANTA Y ARMADO.

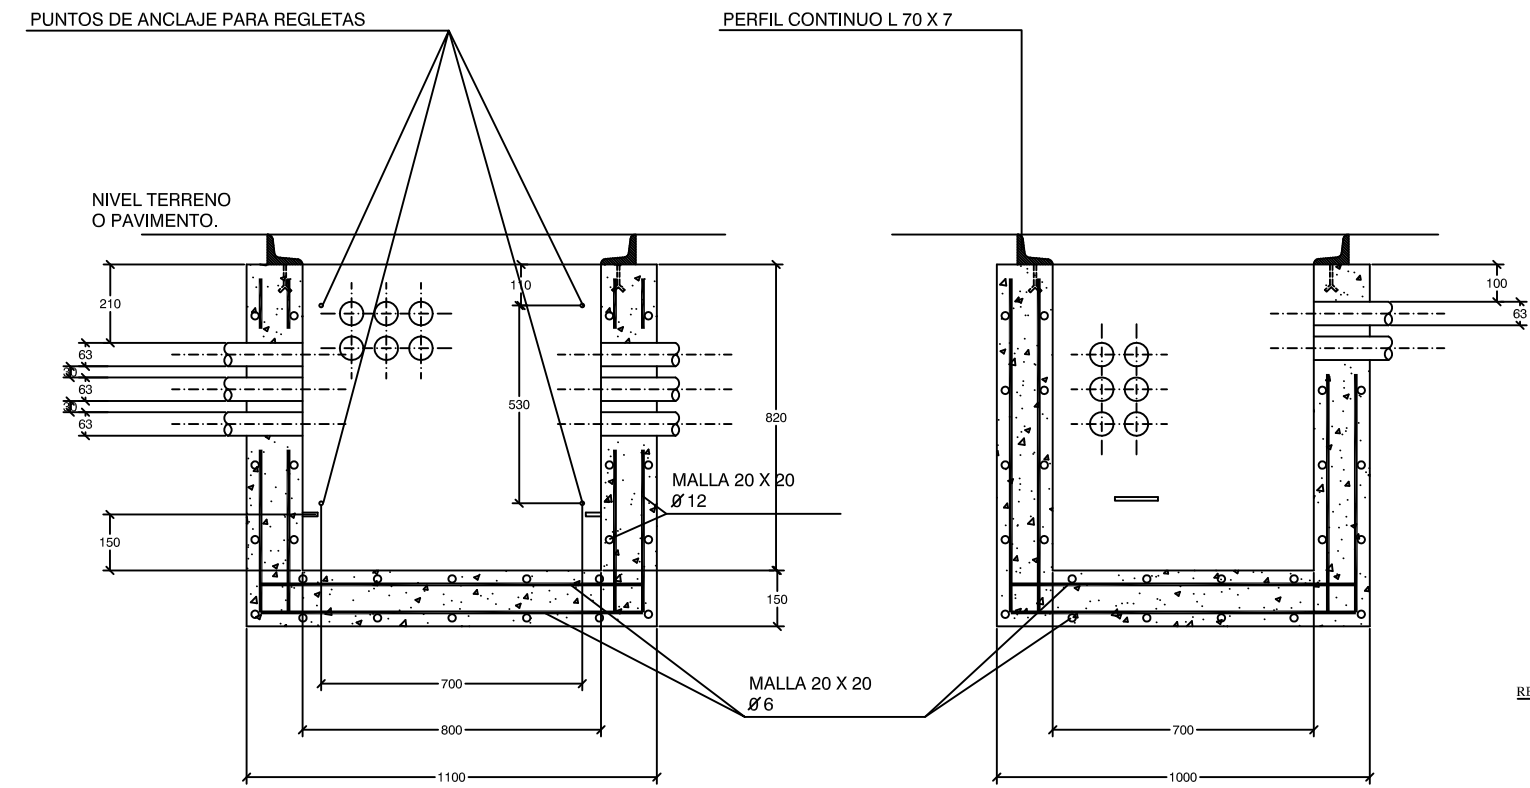





SECCION A-A'.

SECCION B-B'.

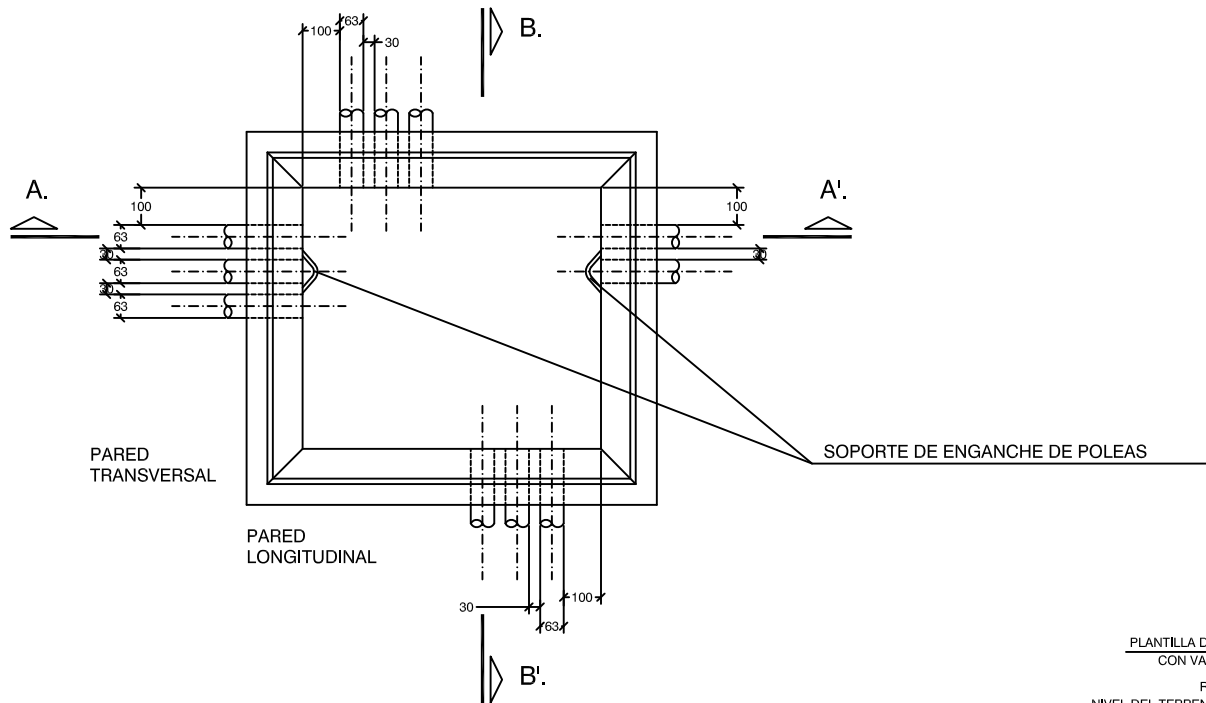

PLANTA.

DETALLE PEDESTAL

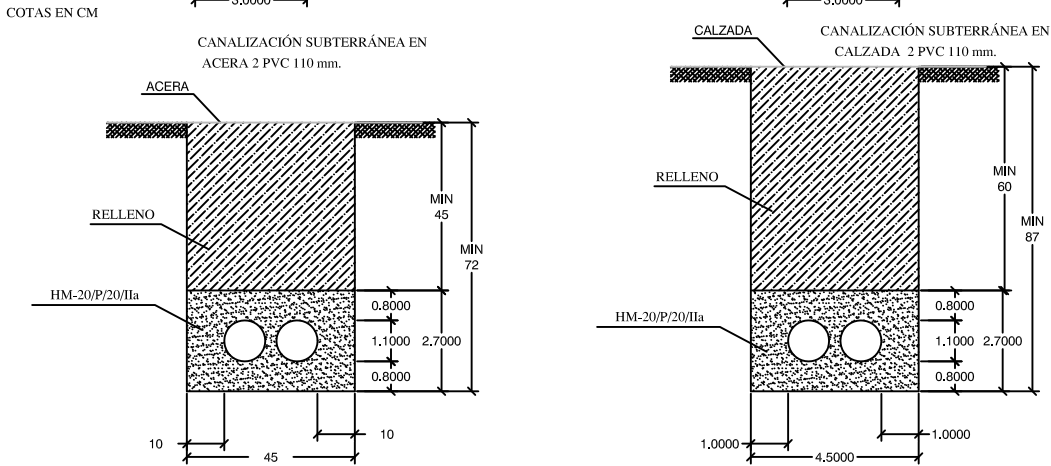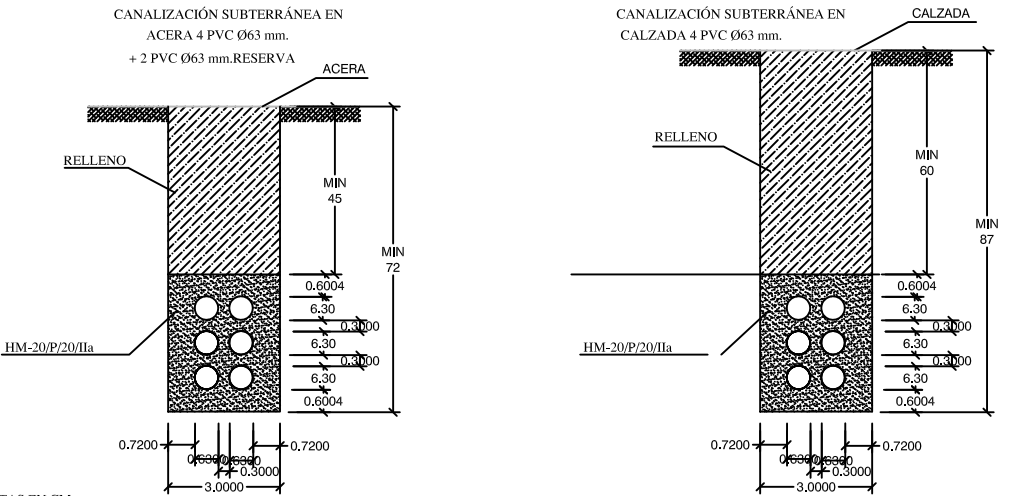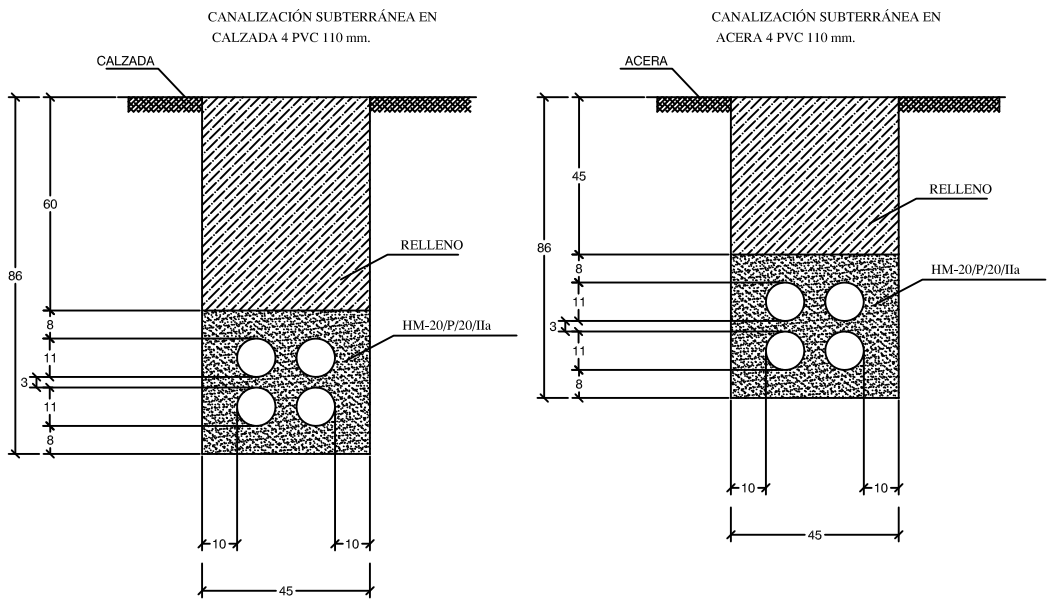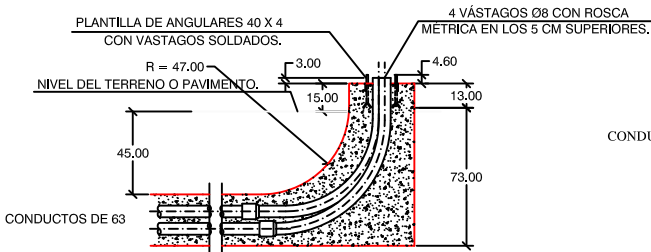

CONTROL DE CALIDAD			
DEFINICIÓN		CONTROL	COEFICIENTE DE SEGURIDAD
HORMIGÓN	EN REGULARIZACION: fck min. 12.5 MPa	NORMAL	$\gamma_c = 1.50$
	EN MASA: HM-20/P/20/IIa		
EJECUCIÓN	DAÑOS MEDIOS	NORMAL	$\gamma_f = 1.50$

RECUBRIMIENTO DE ARMADURAS 3 cm



ESTUDIO DE ARQUITECTURA
GONZALO CARBONELL

Título

PROYECTO DE URBANIZACIÓN

Situación	Avda.Los Naranjos/C/Ing.Fausto Elio		Promotor	AC HOTEL MALVARROSA S.L. FASAMPA S.L.	
Arquitecto	Gonzalo Carbonell Alós		Fecha	JULIO 2008	
Plano			Plano N°		

RED TELEFONIA
DETALLES