


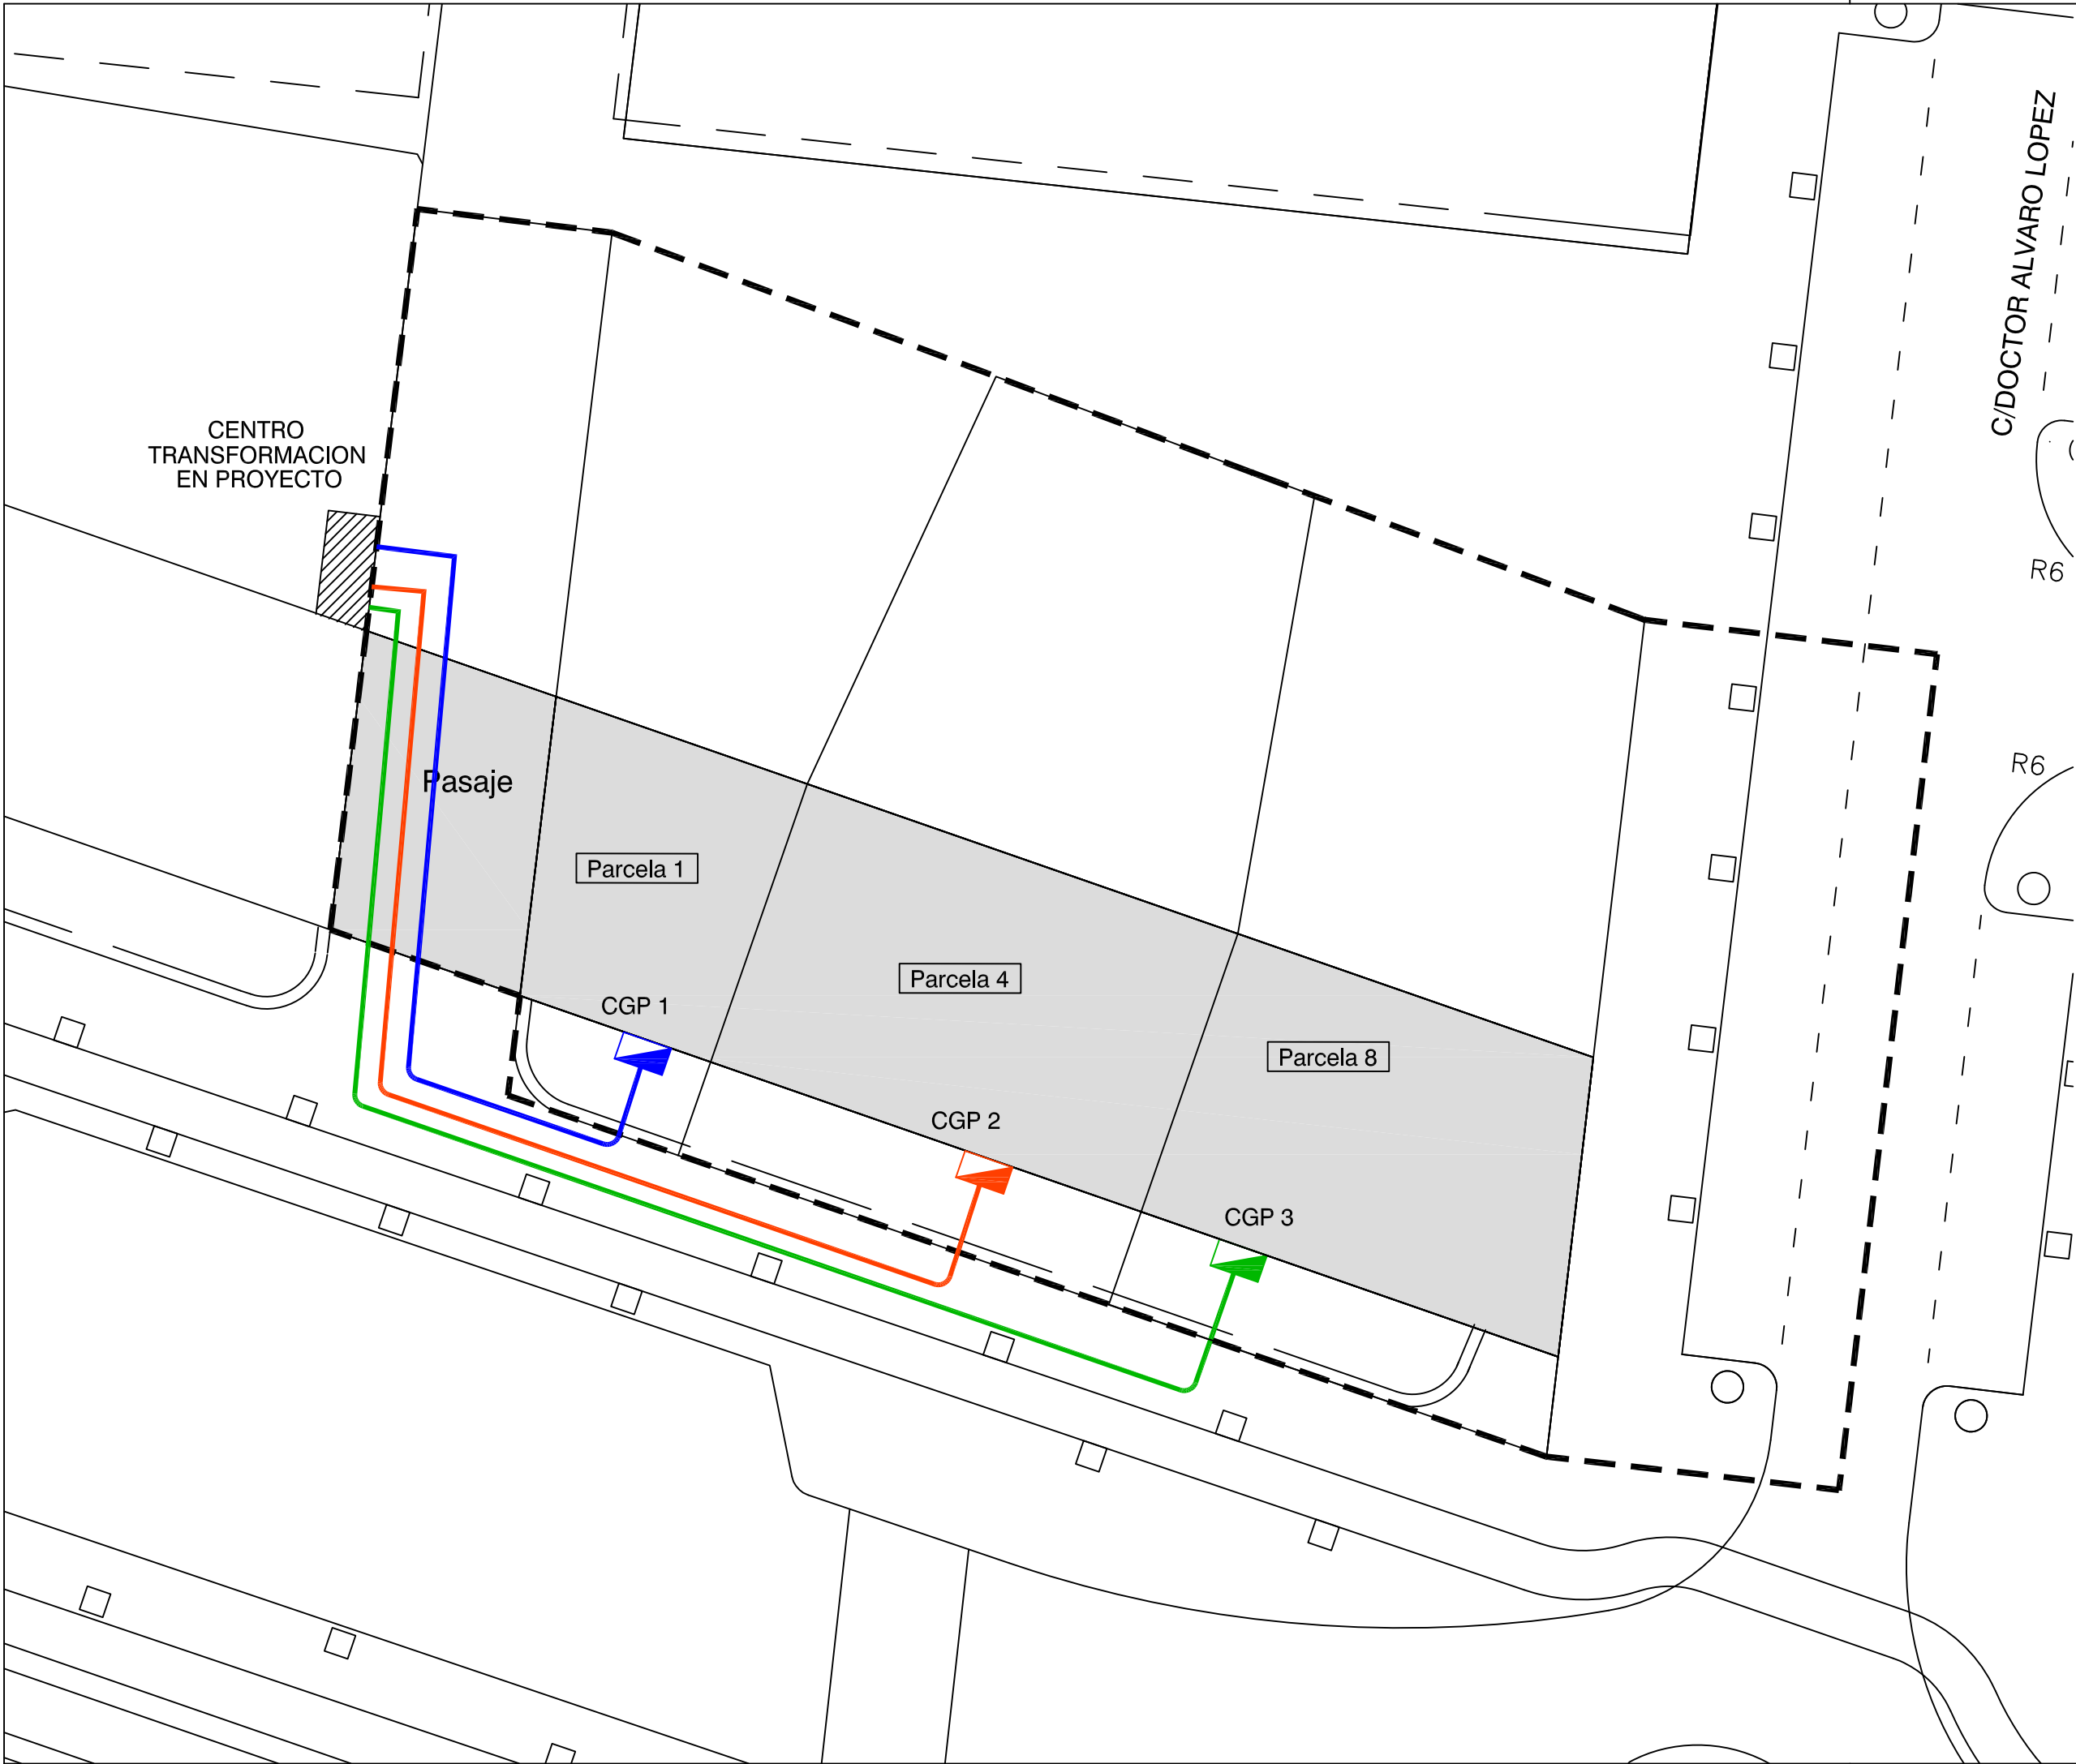

CGP
CAJA GENERAL DE PROTECCION
EN HORNACINA JUNTO A PORTAL



**ESTUDIO DE ARQUITECTURA
GONZALO CARBONELL**

Título

PROYECTO DE URBANIZACIÓN

Situación		Promotor	
Avda.Los Naranjos/C/Ing.Fausto Elio		AC HOTEL MALVARROSA S.L. FASAMPA S.L.	
Arquitecto	Fecha	Escala	
Gonzalo Carbonell Alós	JULIO 2008	1:250	
Plano	Plano Nº		

**RED BAJA TENSION
PLANTA GENERAL**

8.1