



SECCION 3-3

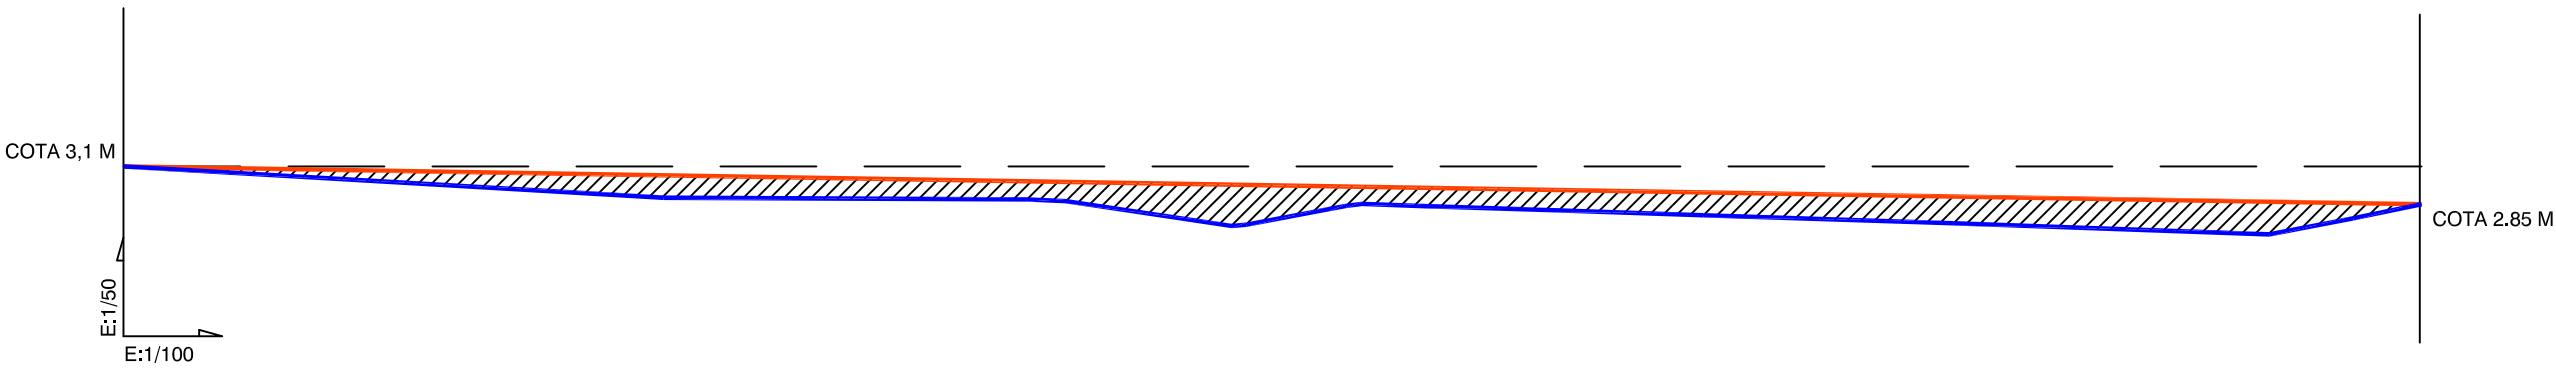

SECCION 4-4

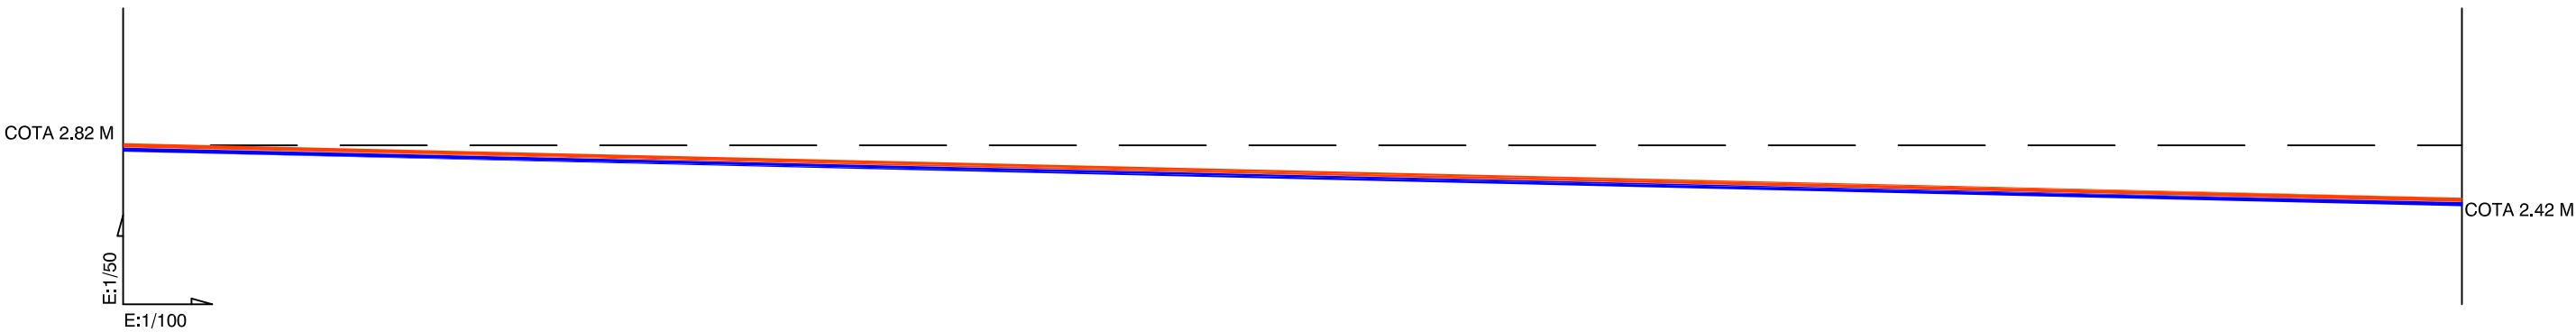

- PERFIL VIAL PEATONAL
- PERFIL NATURAL DEL TERRENO



ESTUDIO DE ARQUITECTURA
GONZALO CARBONELL

Título

PROYECTO DE URBANIZACIÓN

Situación		Promotor	
Avda.Los Naranjos/C/Ing.Fausto Elio		AC HOTEL MALVARROSA S.L. FASAMPA S.L.	
Arquitecto	Fecha	Escala	
Gonzalo Carbonell Alós	JULIO 2008	1:30	
Plano	Plano Nº		

URBANIZACIÓN
SECCIONES LONGITUDINALES

10.2