



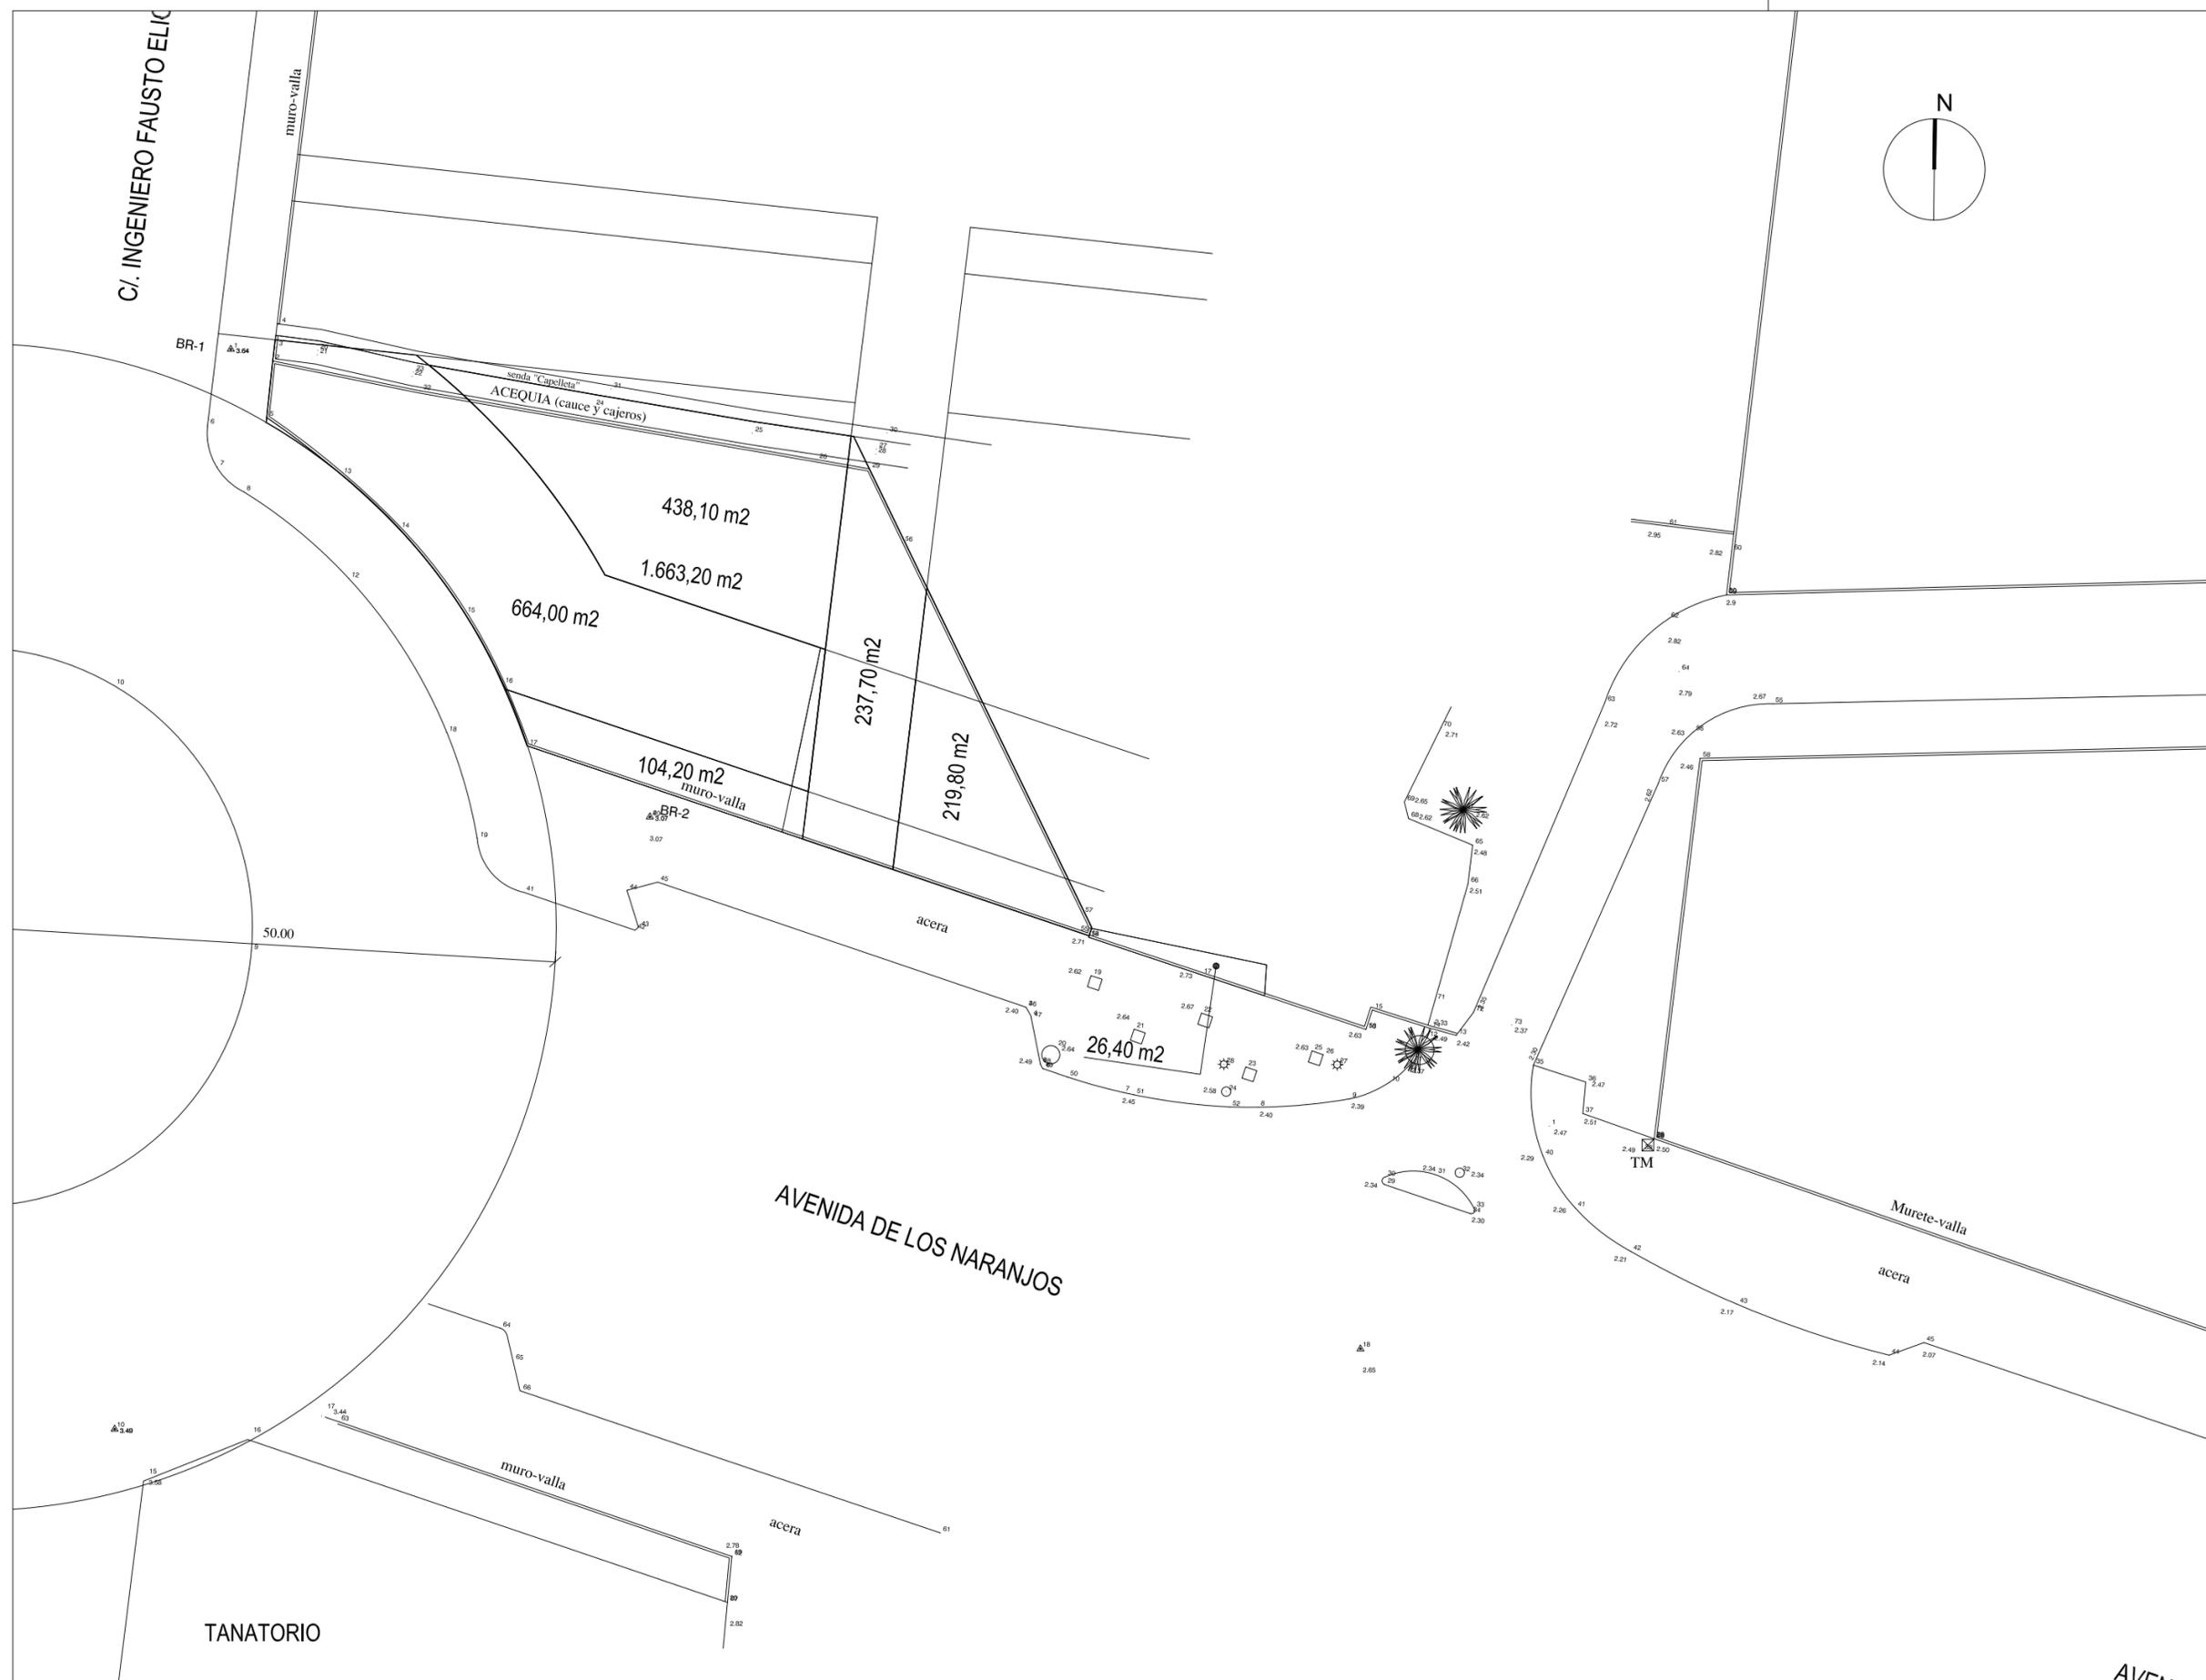

visado estatuario 27/06/11

00867 GONZALO CARBONELL ALOS

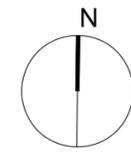

**ESTUDIO DE ARQUITECTURA
 GONZALO CARBONELL**

Título
**PROYECTO DE
 REPARCELACIÓN**

Situación	Promotor	
Avda.Los Naranjos/C/Ing.Fausto Elio	AC HOTEL MALVARROSA S.L. FASAMPA S.L.	
Arquitecto	Fecha	Escala
Gonzalo Carbonell Alós	JULIO 2008	1:500
Plano	Plano Nº	

TOPOGRÁFICO

TANATORIO

AVENIDA