


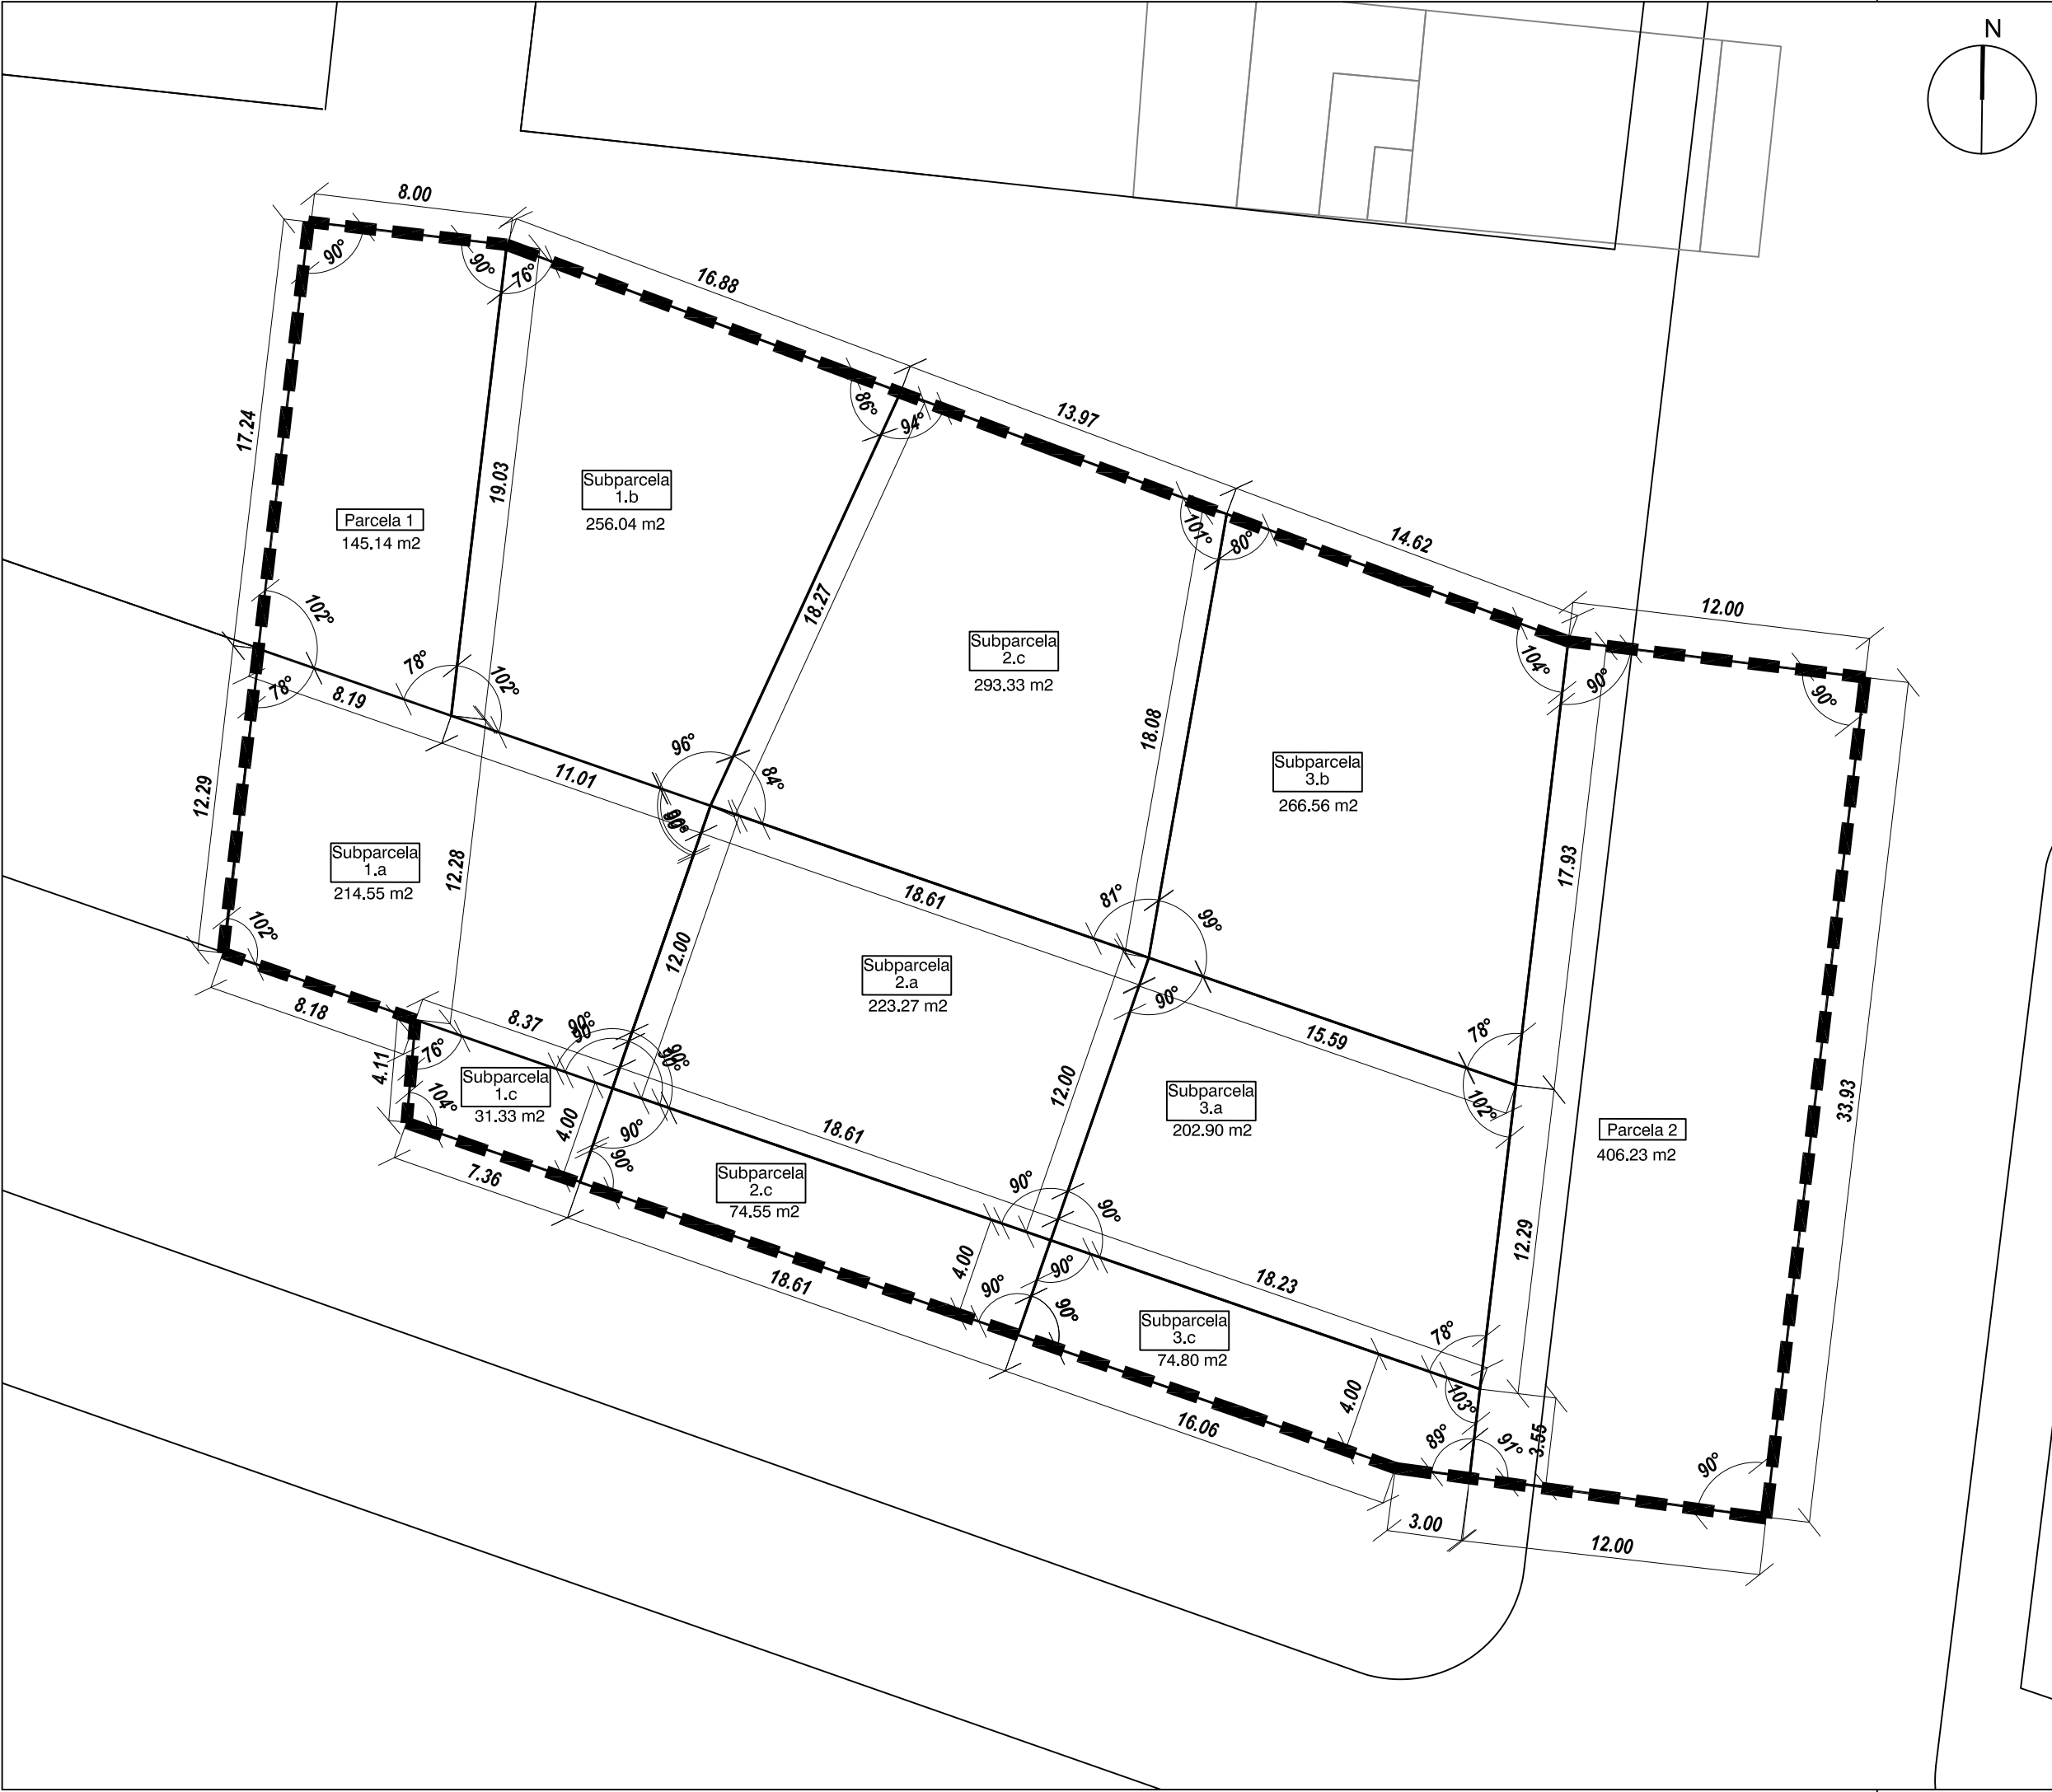

Finca Resultante	Subparcela	Propietario	Superficie	Uso	Alturas Permitidas	Edificabilidad
1	1.a	AC HOTEL MALVARROSA S.L. FASAMPA S.L.	214.55 M2	Edificable TER-3	4 en pasaje 5 en resto	671.17 M2t + 303.29 M2(exceso adjud.)
	1.c		31.33 M2	TER3-EL (EL*.)	0	0
	1.b		256.04 M2	TER3-EL-P (EL*.)	0	0
2	2.a	FAMILIAS GUTIERREZ BERNAL Y GUTIERREZ SIGLER	223.27 M2	Edificable TER-3	5	1116.36 M2t
	2.c		74.55 M2	TER3-EL (EL*.)	0	0
	2.b		293.33 M2	TER3-EL-P (EL*.)	0	0
3	3.c	EUROPEA INVERSIONES Y CONTRATAS S.A.	74.80 M2	TER3-EL (EL*.)	0	0
	3.a		202,90 M2	Edificable TER-3	5	609.57 M2t + 404.93 M2(exceso adjud.)
	3.b		266.56 M2	TER3-EL-P (EL*.)	0	0
Parcela 1		AYUNTAMIENTO DE VALENCIA	145.14 M2	RV-4 (PEATONAL)	0	0
Parcela 2		AYUNTAMIENTO DE VALENCIA	406.23 M2	RV-4 VIAL RODADO	0	
TOTAL			2188.70 M2		0	3105.31 M2t



ESTUDIO DE ARQUITECTURA
GONZALO CARBONELL

Título

PROYECTO DE
REPARCELACIÓN

Situación

Promotor

Avda.Los Naranjos/C/Ing.Fausto Elio

AC HOTEL MALVARROSA S.L.
FASAMPA S.L.

Arquitecto

Fecha

Escala

Gonzalo Carbonell Alós

OCT. 2012

1:250

Plano

Plano Nº

COTAS
PARCELAS RESULTANTES