



FINCA	CATASTRAL	TITULARES	PROPIEDAD	PARCELA NETA (m2s)
			(%)	
A	8912101YJ2781B0001XJ	ADIF	100.00	305.80
B	9011302YJ2781B0001RJ	DOMUS DEVELOPMENT S.L.	100.00	1.636.97
C	9011301YJ2781B0001KJ	DOMUS DEVELOPMENT S.L.	100.00	526.39
D	9012201YJ2791C0001LU	DOMUS DEVELOPMENT S.L.	84.75	1.416.23
E	9012901YJ2791C0001QU	SERV/HABITAT XXI S.L.	15.25	
F	9011503YJ2791A0001ZS	SERV/HABITAT XXI S.L.	100.00	1.416.23
G	9011502YJ2791A0001SS	SERV/HABITAT XXI S.L.	100.00	578.47
H	9011501YJ2791A0001ES	SERV/HABITAT XXI S.L.	100.00	1.854.55
I	9111505YJ2791A0001IS	AYUNTAMIENTO DE VALENCIA.	100.00	517.29
J	9111504YJ2791A0001XS	ADIF	100.00	200.00
K	9111503YJ2791A0001DS	SERV/HABITAT XXI S.L.	100.00	212.14
L	9111502YJ2791A0001RS	DOMUS DEVELOPMENT S.L.	87.74	913.51
M	9111501YJ2791A0001KS	SERV/HABITAT XXI S.L.	12.26	225.00
		ADIF	100.00	348.09
				10.150.67

PROYECTO DE REPARCELACIÓN MODIFICADO "CAMINO HONDO DEL GRAO" (VALENCIA)

PROMOTOR: AGRUPACIÓN DE INTERES URBANÍSTICO "CAMINO HONDO DEL GRAO" AGOSTO 2012

PLANO CATASTRAL

010

E: 1/1.500

ARQUITECTO:

CARIDAD MARTÍN LEREU



- VALLA METÁLICA
- MURO DE MAMPUESTA
- LÍMITE PRIN
- LÍMITE UNIDAD DE EJECUCIÓN

PROYECTO DE REPARCELACIÓN MODIFICADO "CAMINO HONDO DEL GRAO" (VALENCIA)

PROMOTOR: AGRUPACIÓN DE INTERES URBANÍSTICO "CAMINO HONDO DEL GRAO" AGOSTO 2012

PLANO TOPOGRÁFICO

020

E: 1/1.500

ARQUITECTO: CARIDAD MARTÍN LEREU



parcela A PARCELA APORTADA

--- LIMITE PRIM
--- LIMITE UNIDAD DE EJECUCIÓN

PROYECTO DE REPARCELACIÓN MODIFICADO "CAMINO HONDO DEL GRAO" (VALENCIA)
PROMOTOR: AGRUPACIÓN DE INTERES URBANÍSTICO "CAMINO HONDO DEL GRAO" AGOSTO 2012

PLANO DE PARCELAS APORTADAS
021
E: 1/1.500

ARQUITECTO: CARIDAD MARTÍN LEREU



USO TERCIARIO (EDA TER-D) (A)

USO MIXTO (RESIDENCIAL TERCIARIO) (EDA) (B)

USO RESIDENCIAL (EDA) (C) Y (D)

USO SERVICIO PÚBLICO LOCAL

USO EQUIPAMIENTO EDUCATIVO CULTURAL

LÍMITE PRIM

PROYECTO DE REPARCELACIÓN MODIFICADO "CAMINO HONDO DEL GRAO" (VALENCIA)

PROMOTOR: AGRUPACIÓN DE INTERES URBANÍSTICO "CAMINO HONDO DEL GRAO"

AGOSTO 2012


PLANO DE ORDENACIÓN

030

E: 1/1.500

ARQUITECTO:

CARIDAD MARTÍN LEREU

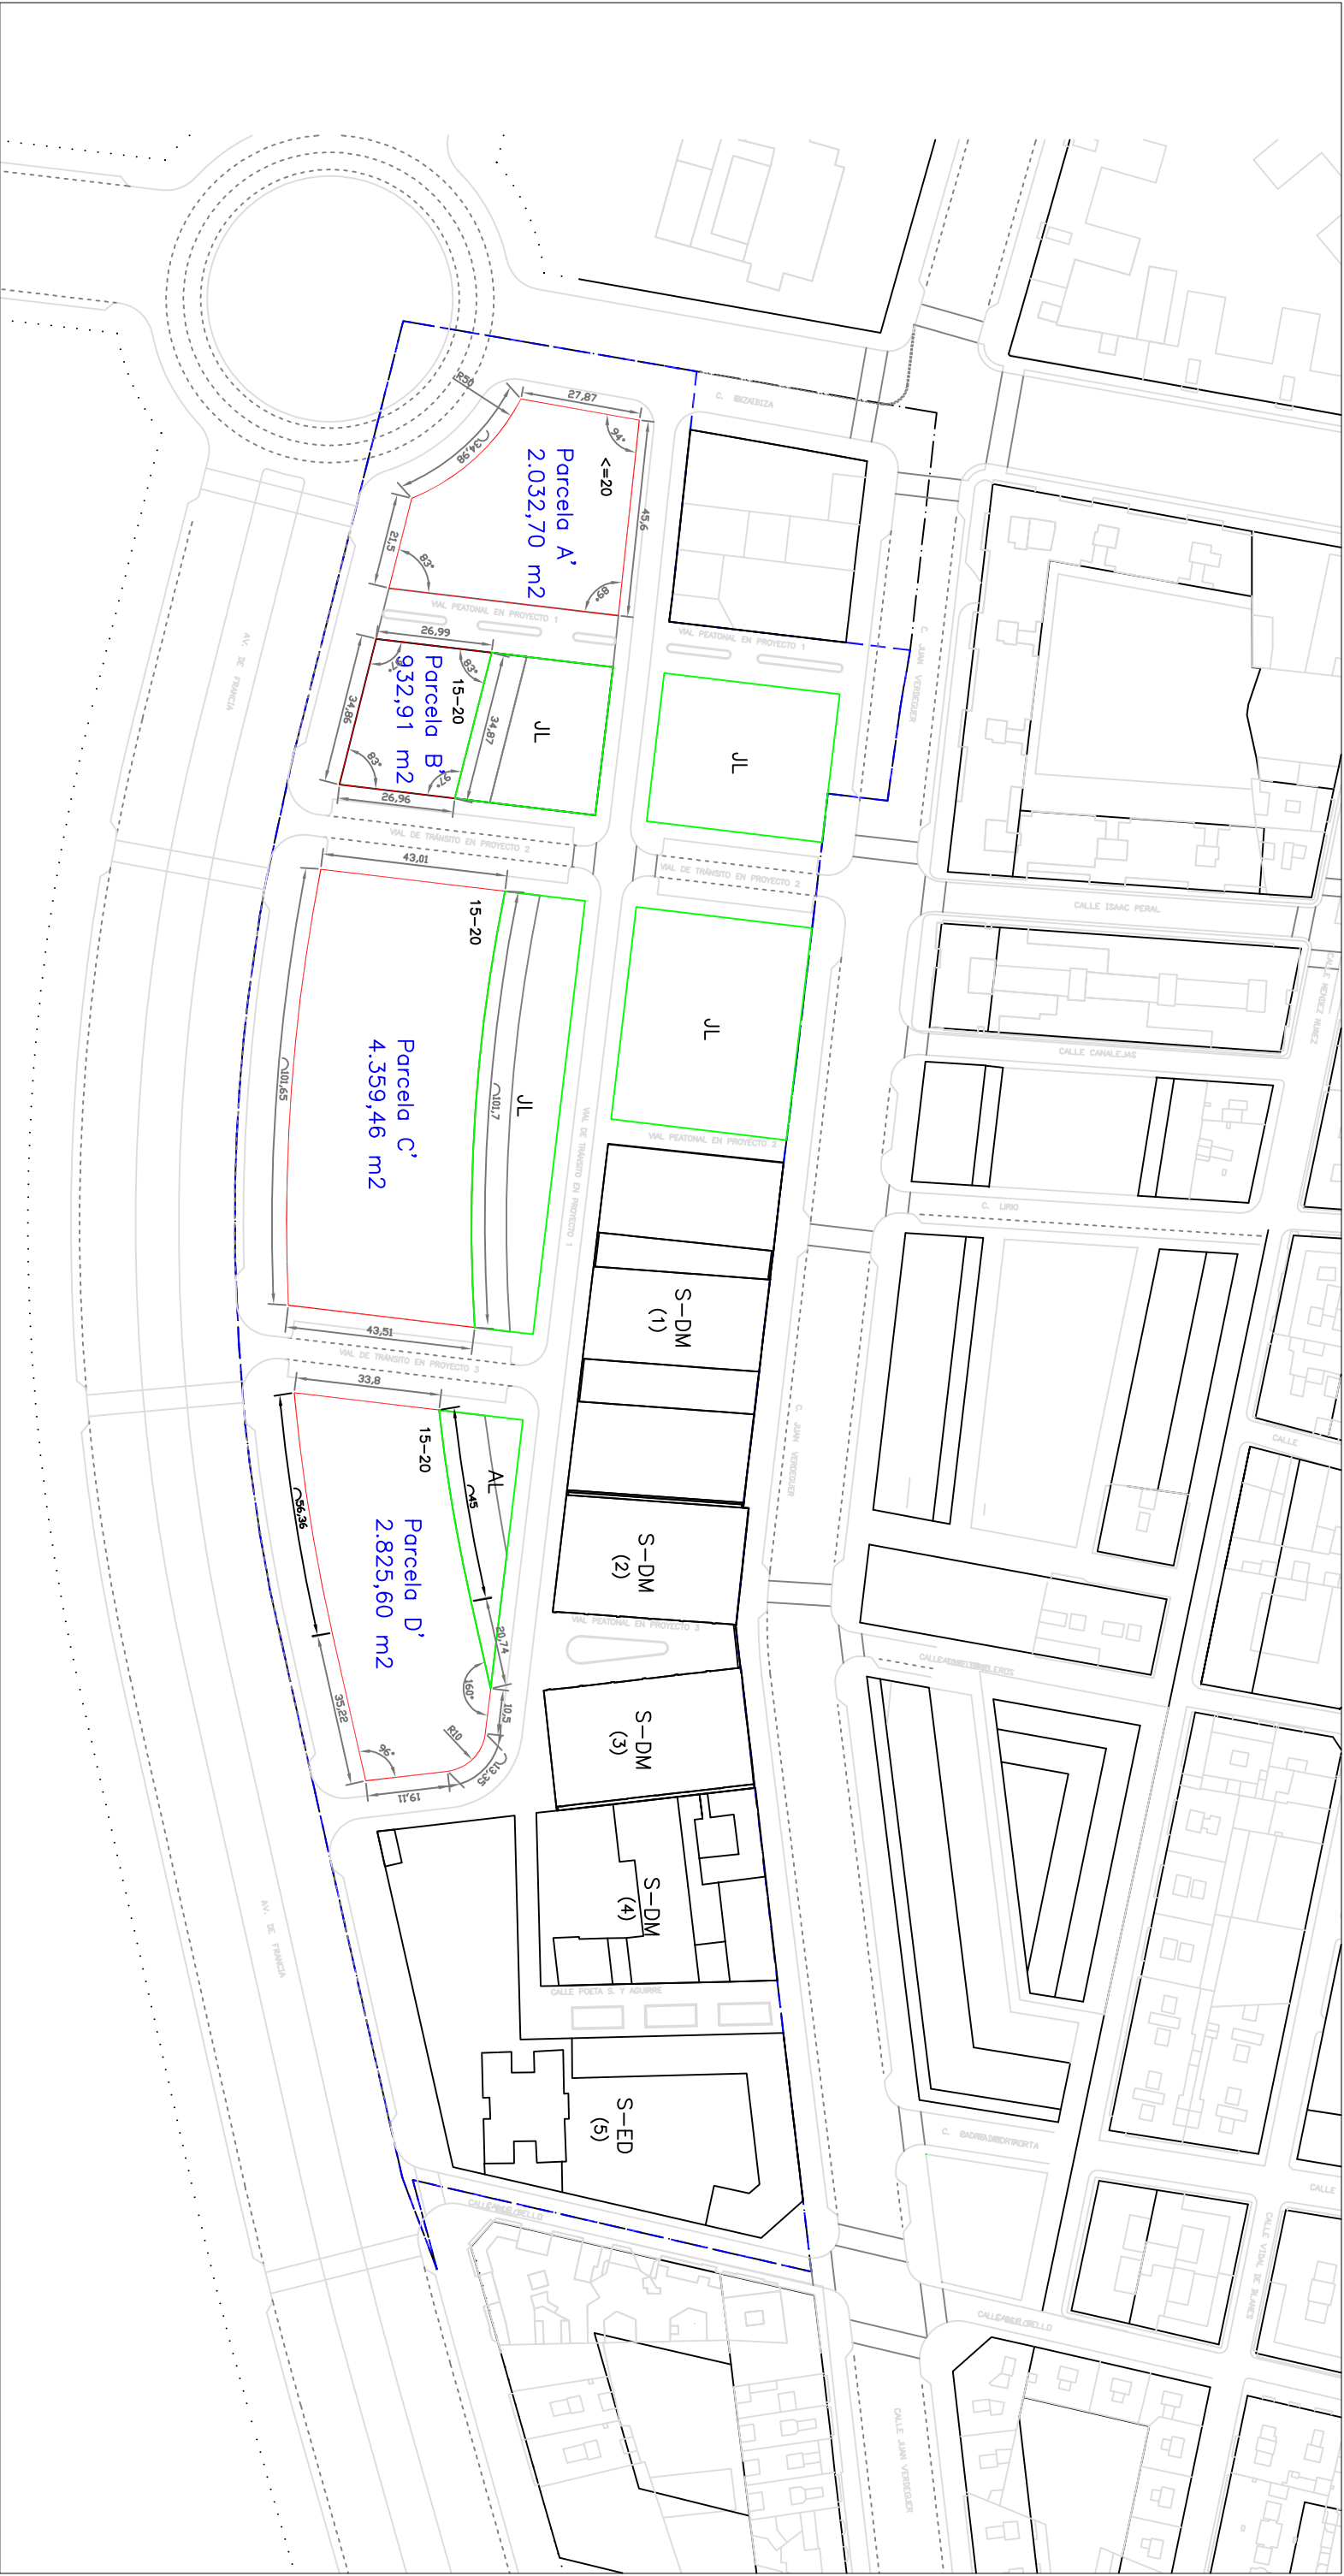

Parcela C' PARCELA ADJUDICADA

— LÍMITE PRIM

- - - LÍMITE UNIDAD DE EJECUCIÓN

PROYECTO DE REPARCELACIÓN MODIFICADO "CAMINO HONDO DEL GRAO" (VALENCIA)

PROMOTOR: AGRUPACIÓN DE INTERES URBANÍSTICO "CAMINO HONDO DEL GRAO"

AGOSTO 2012

PLANO DE PARCELAS ADJUDICADAS

040

E: 1/1.500

ARQUITECTO:

CARIDAD MARTÍN LEREU

