



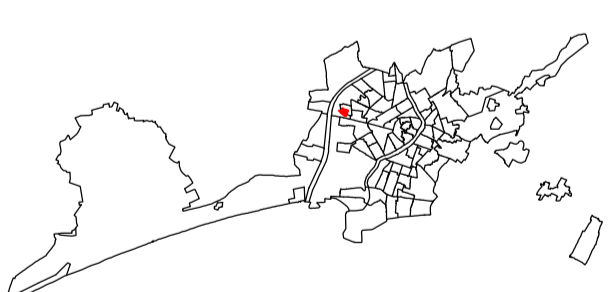

GRAFICO

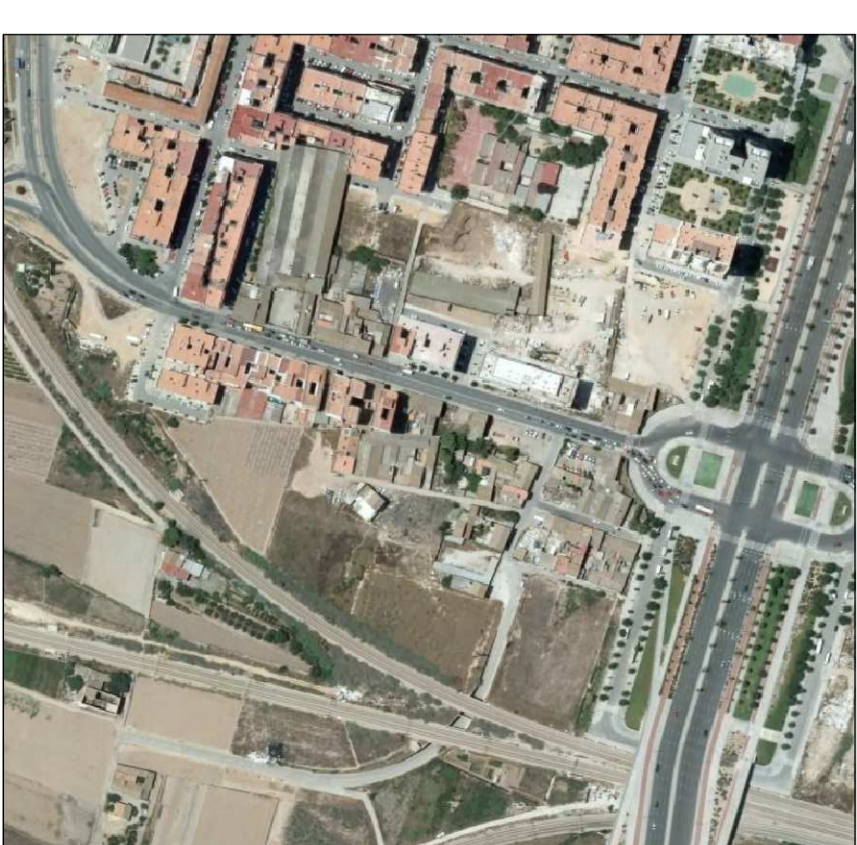

DILIGENCIAS



ESTUDIO DE SEGURIDAD Y SALUD DEL
 Proyecto de Urbanización del PAI
 en el PRI UE A5.1 "Sant Marcel·l"
 de Valencia.
 promotor: R B E M,

Equipo

Arquitectos Urbanistas:

Federico Garcia-Germán
 Emilio Ordeig Fos

firmas:


plano de:

plano nº

SITUACION EN EL
 AREA METROPOLITANA

ref:
 8A-9U-S.S.

valencia
 Julio - 2.008

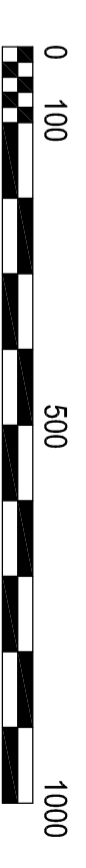

escala
 1 : 10.000