




1/20.000

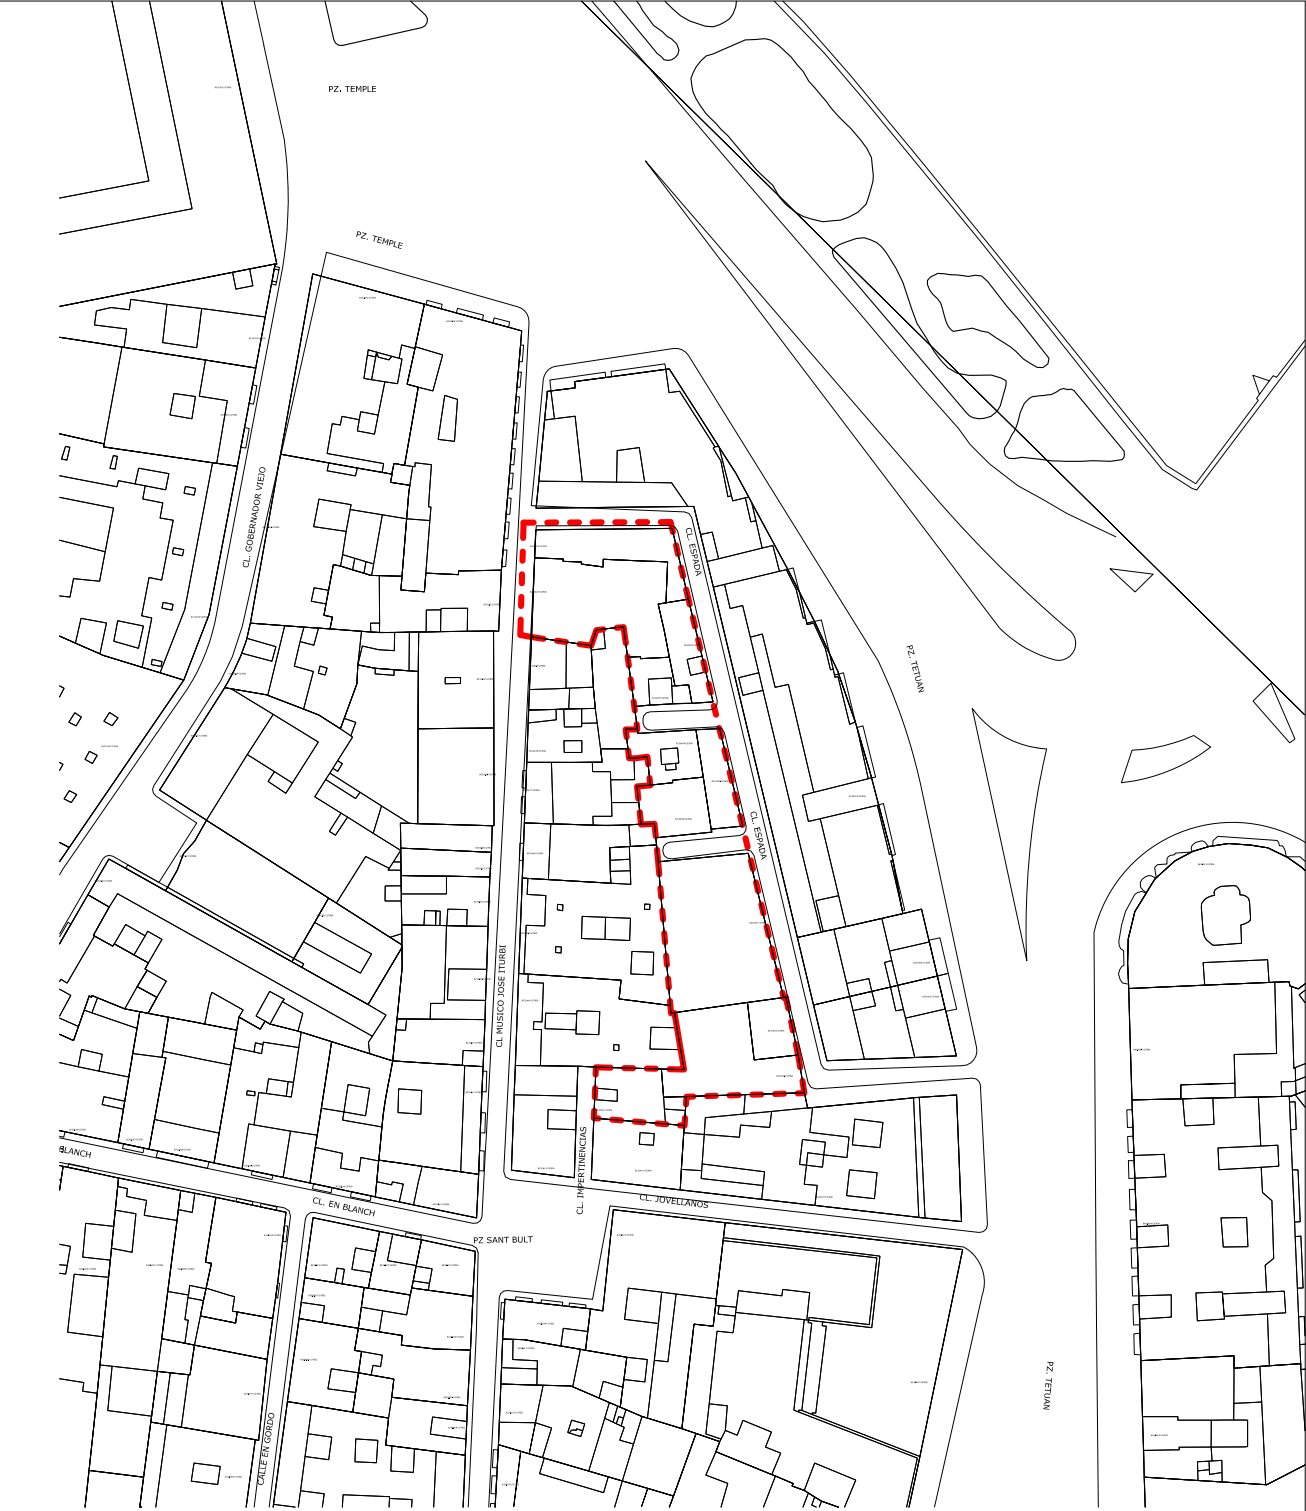

1/1.000

PROYECTO:  
PLANO DE URBANIZACIÓN

PLANO:  
PLANOS DE INFORMACIÓN  
PLANO DE SITUACIÓN Y  
EMPLAZAMIENTO

ARQUITECTO:  
Jorge Vasco Berzosa Devís  
Jose Ángel Escandell Tudela

SITUACIÓN:  
Unidad de Ejecución 1 del PEPRI del barrio  
de la SEU-XEREA

PROMOTOR:  
Urbanizadora XEREA s.l.

VALENCIA

ESCALA: N° PLANO:

UI1