


CI ESPADA



CI MUSICO JOSE ITURBI-ESPADA



CI ESPADA

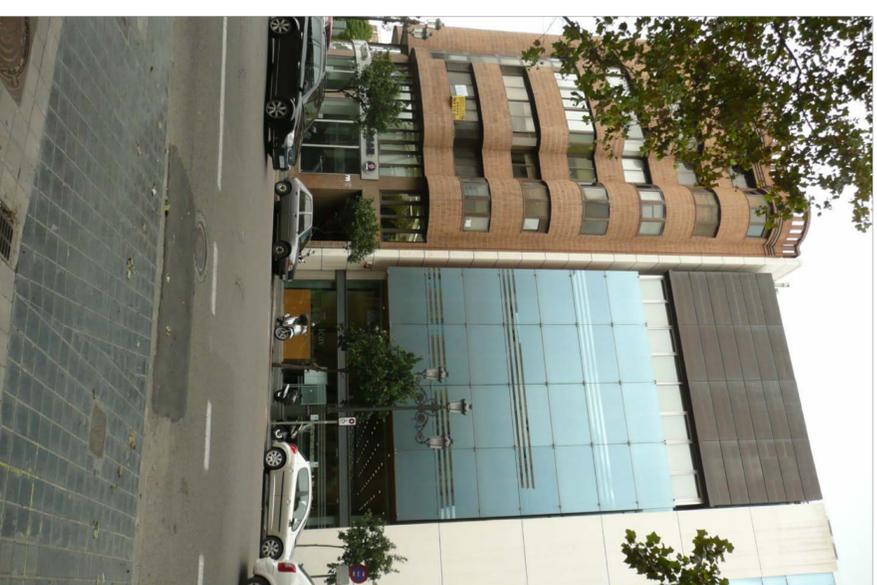

PLAZA TETUAN  
FOTOS DE PAVIMENTACION EXISTENTE

PROYECTO: PROYECTO DE URBANIZACION ANEXO PAVIMENTACION

PLANOS DE INFORMACION PAVIMENTOS EXISTENTES

ARQUITECTO: Jorge Vazco Barzosa Davis Jose Angel Escamellil Tudela

SITUACION: Unidad de Espadon 1 del PEPRU del barrio de la SEU-XEREA

PROMOTOR: Urbanizadora XEREA s.l. VALENCIA

ESCALA: 1/200 Nº PLANO: U14