


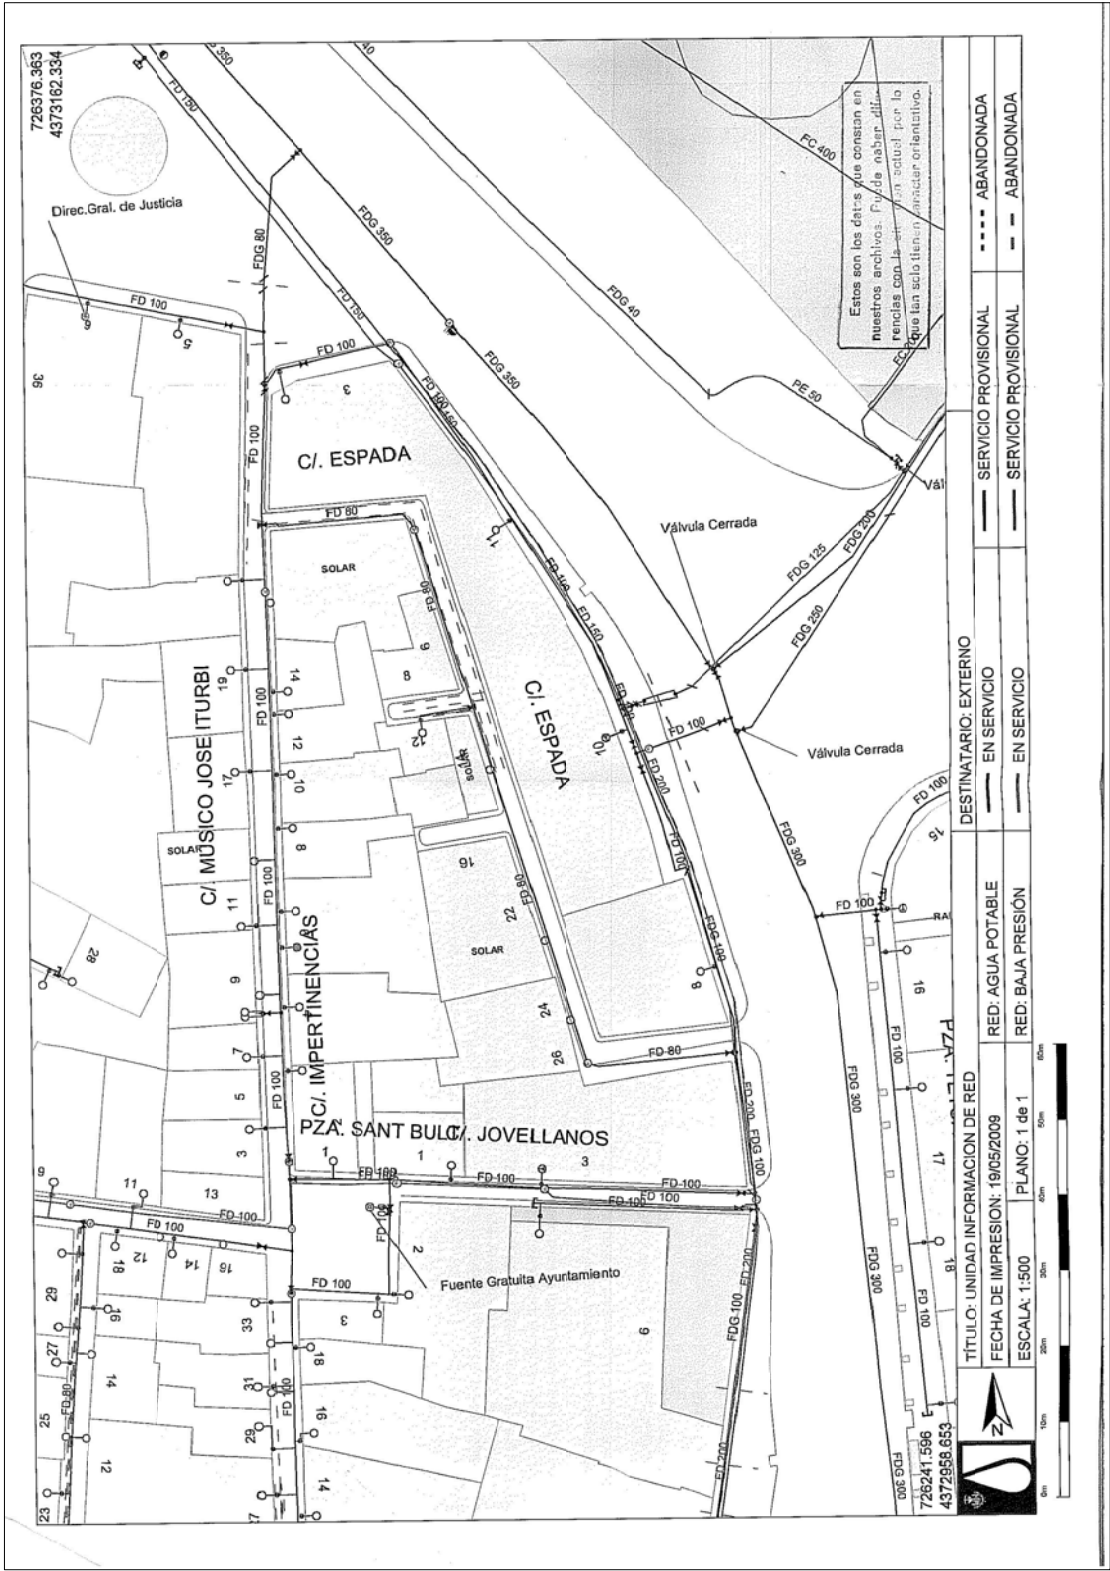

PROYECTO:
PROYECTO DE URBANIZACIÓN

PLANO:
PLANOS DE INFORMACIÓN

RED DE AGUA POTABLE EXISTENTE

ARQUITECTO:
Jorge Vasco Berzosa Devís
Jose Ángel Escandell Tudela

SITUACIÓN:
Unidad de Ejecución 1 del PEPRI del barrio de la SEU-XEREA
VALENCIA
PROMOTOR:
Urbanizadora XEREA s.l.

ESCALA:
1/500
Nº PLANO:
UI5