




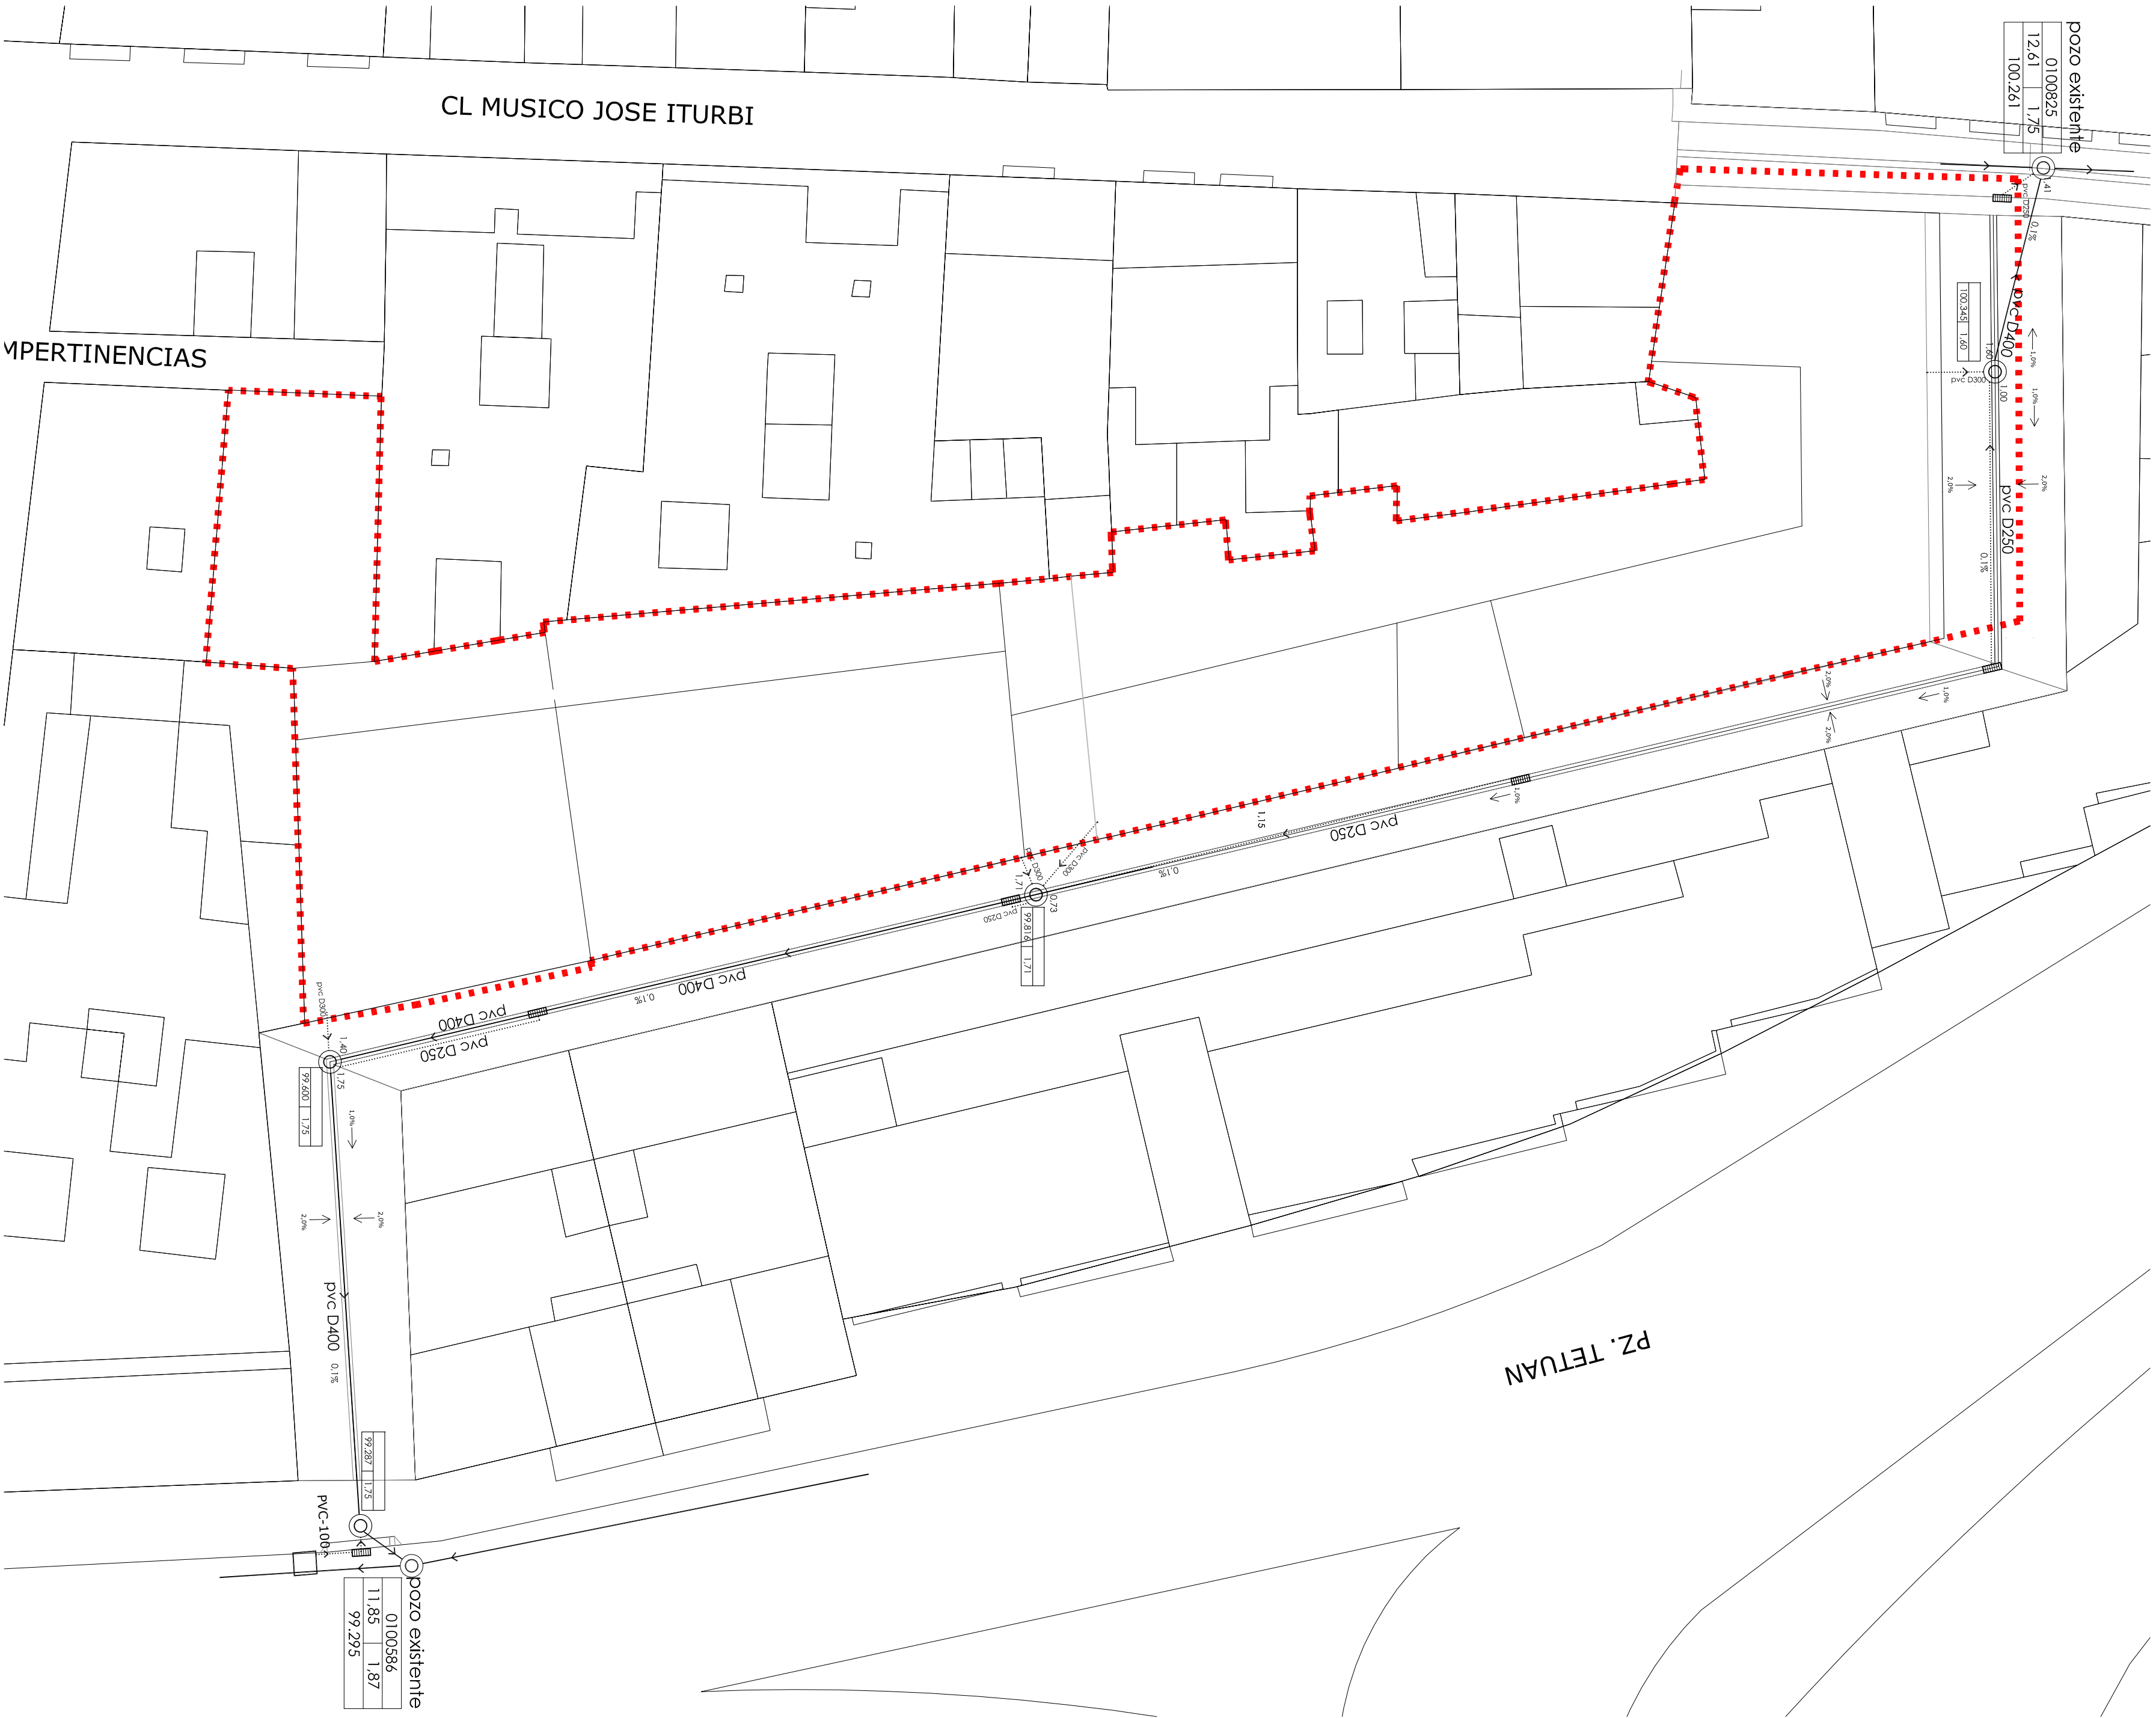




PLANTA 1:200

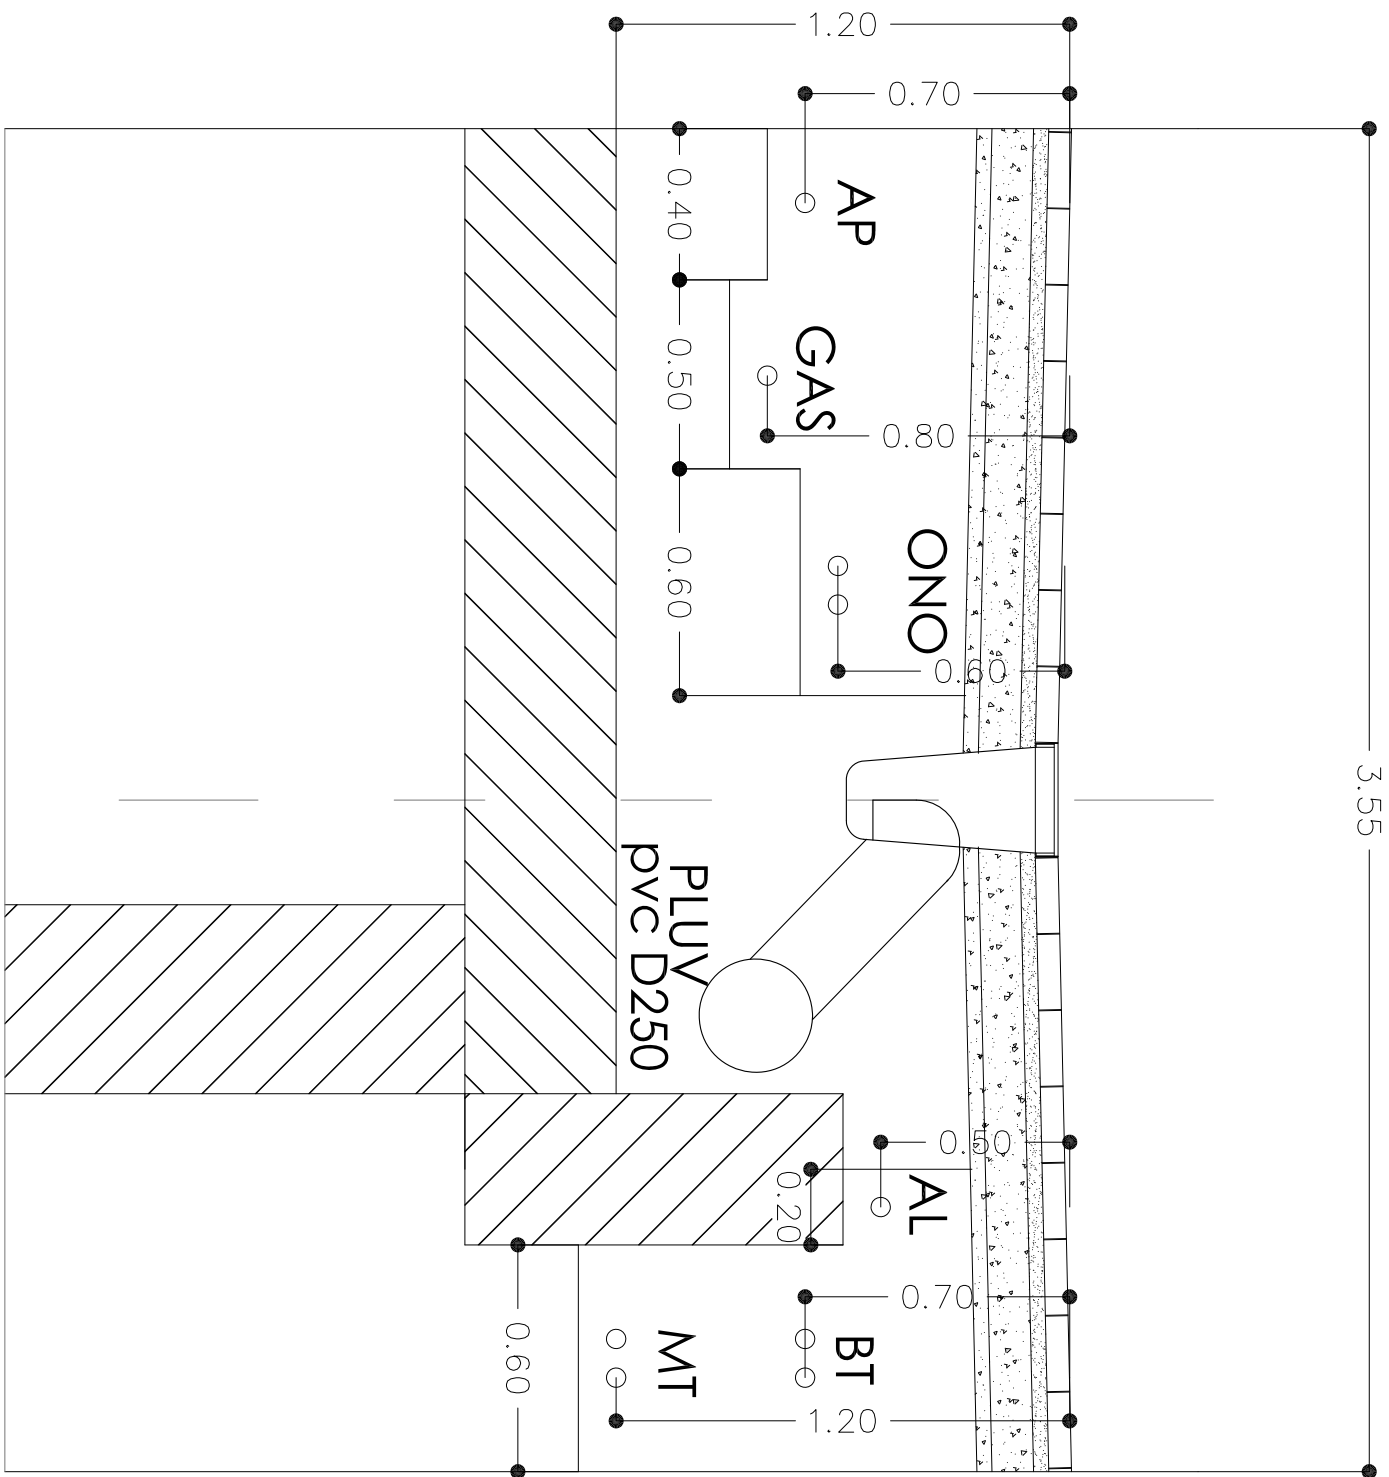

SECCION INSTALACIONES E-1:20

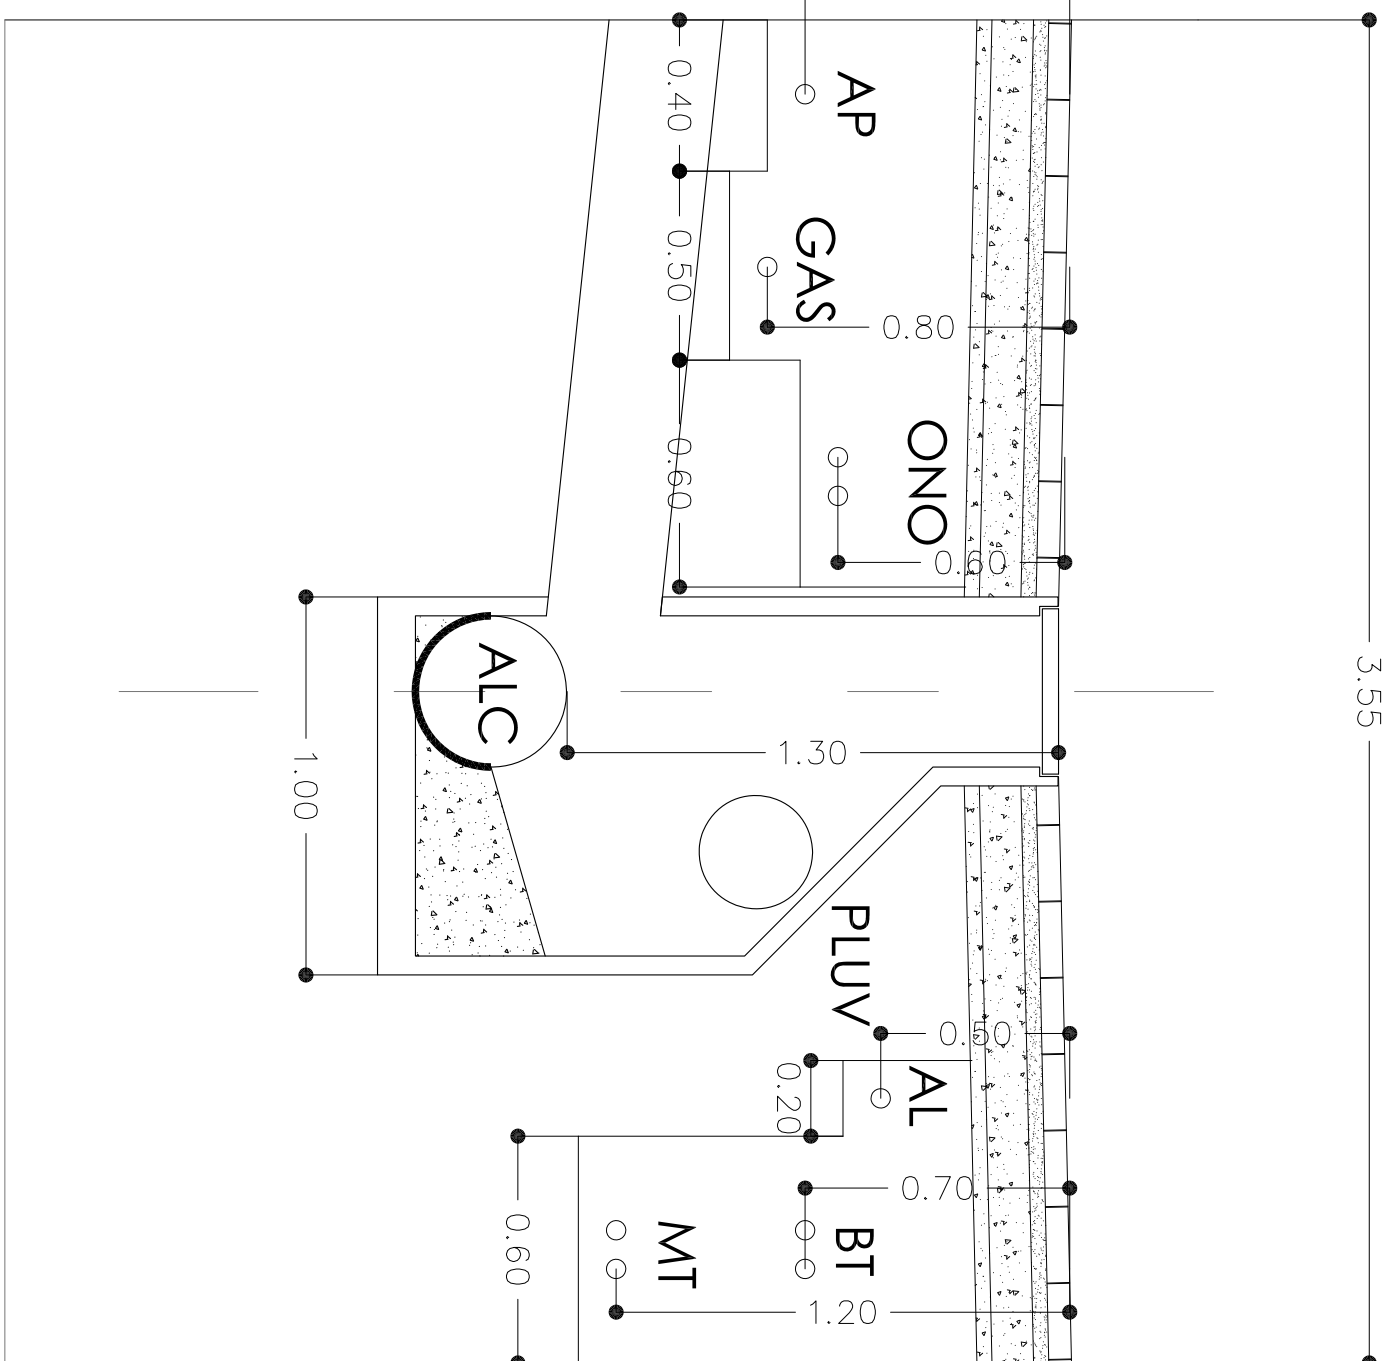

SECCION LONGITUDINAL E-1:500

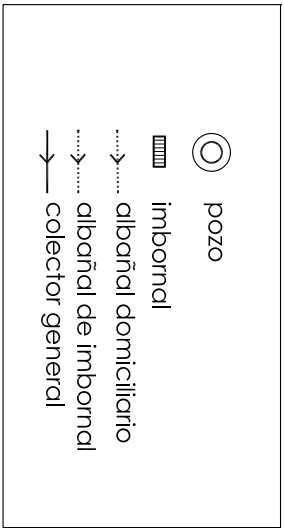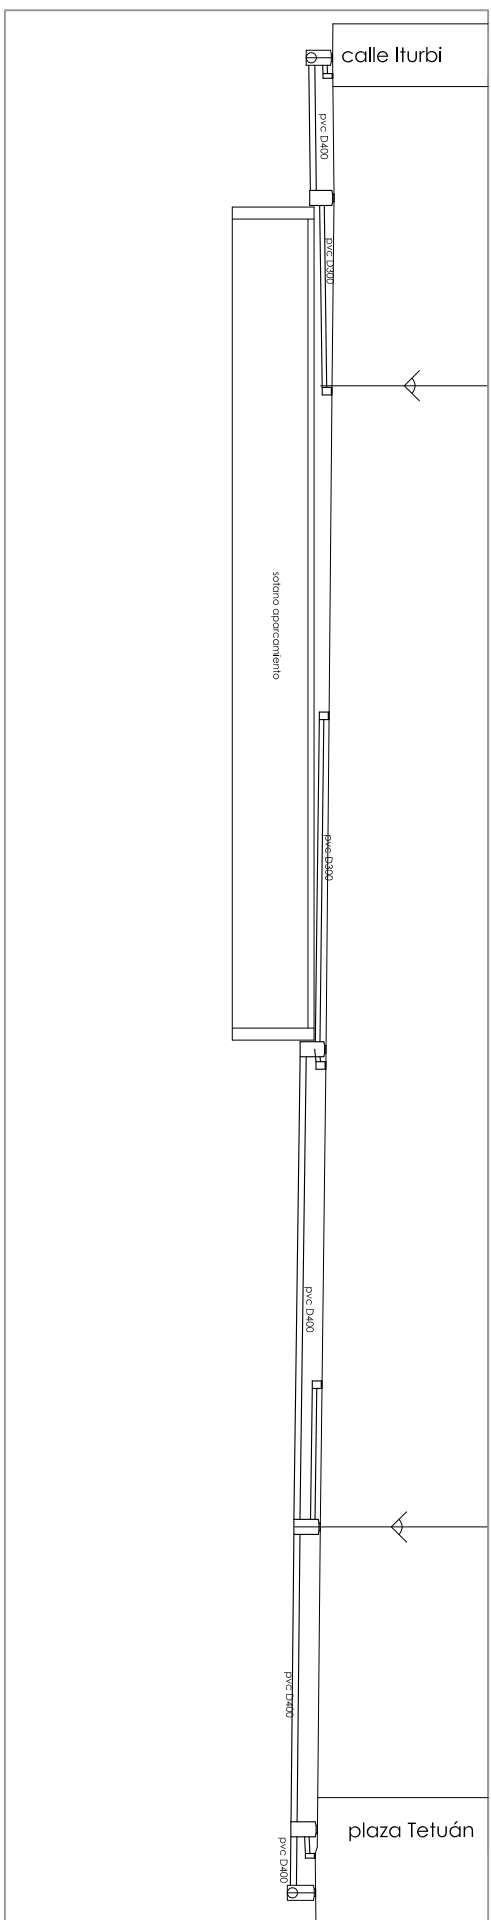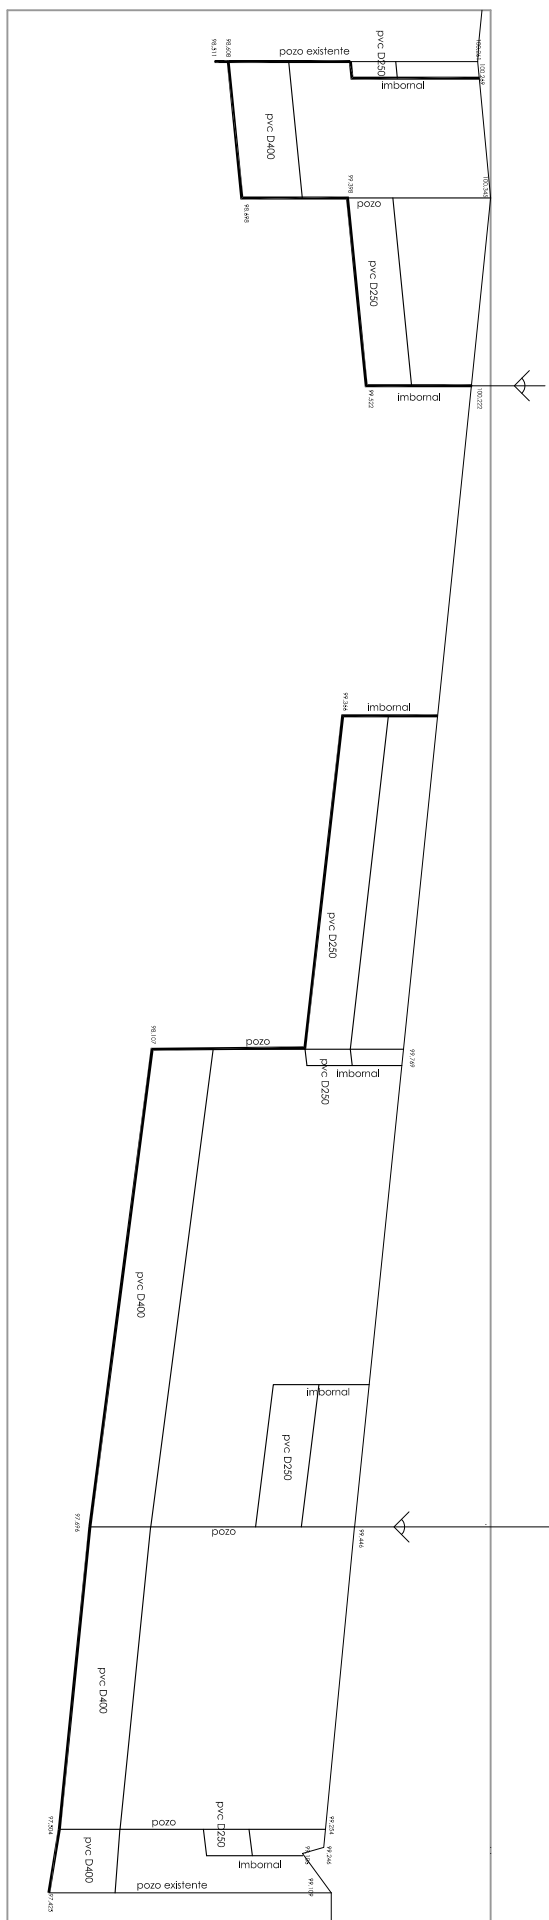

PROYECTO:

PROYECTO DE URBANIZACIÓN
ANEXO SANEAMIENTO

PLANO:

RED DE SANEAMIENTO
PROYECTADA.

SECCION INSTALACIONES

ARQUITECTO:

Jorge Vasco Barzosa Davis
José Ángel Escandell Tudela

SITUACION:

Unidad de Ejecución 1 del PEPR del barrio
de la SEU-XEREA

PROMOTOR:

Urbanizadora XEREA S.L.

ESCALA:

Nº PLANO: