




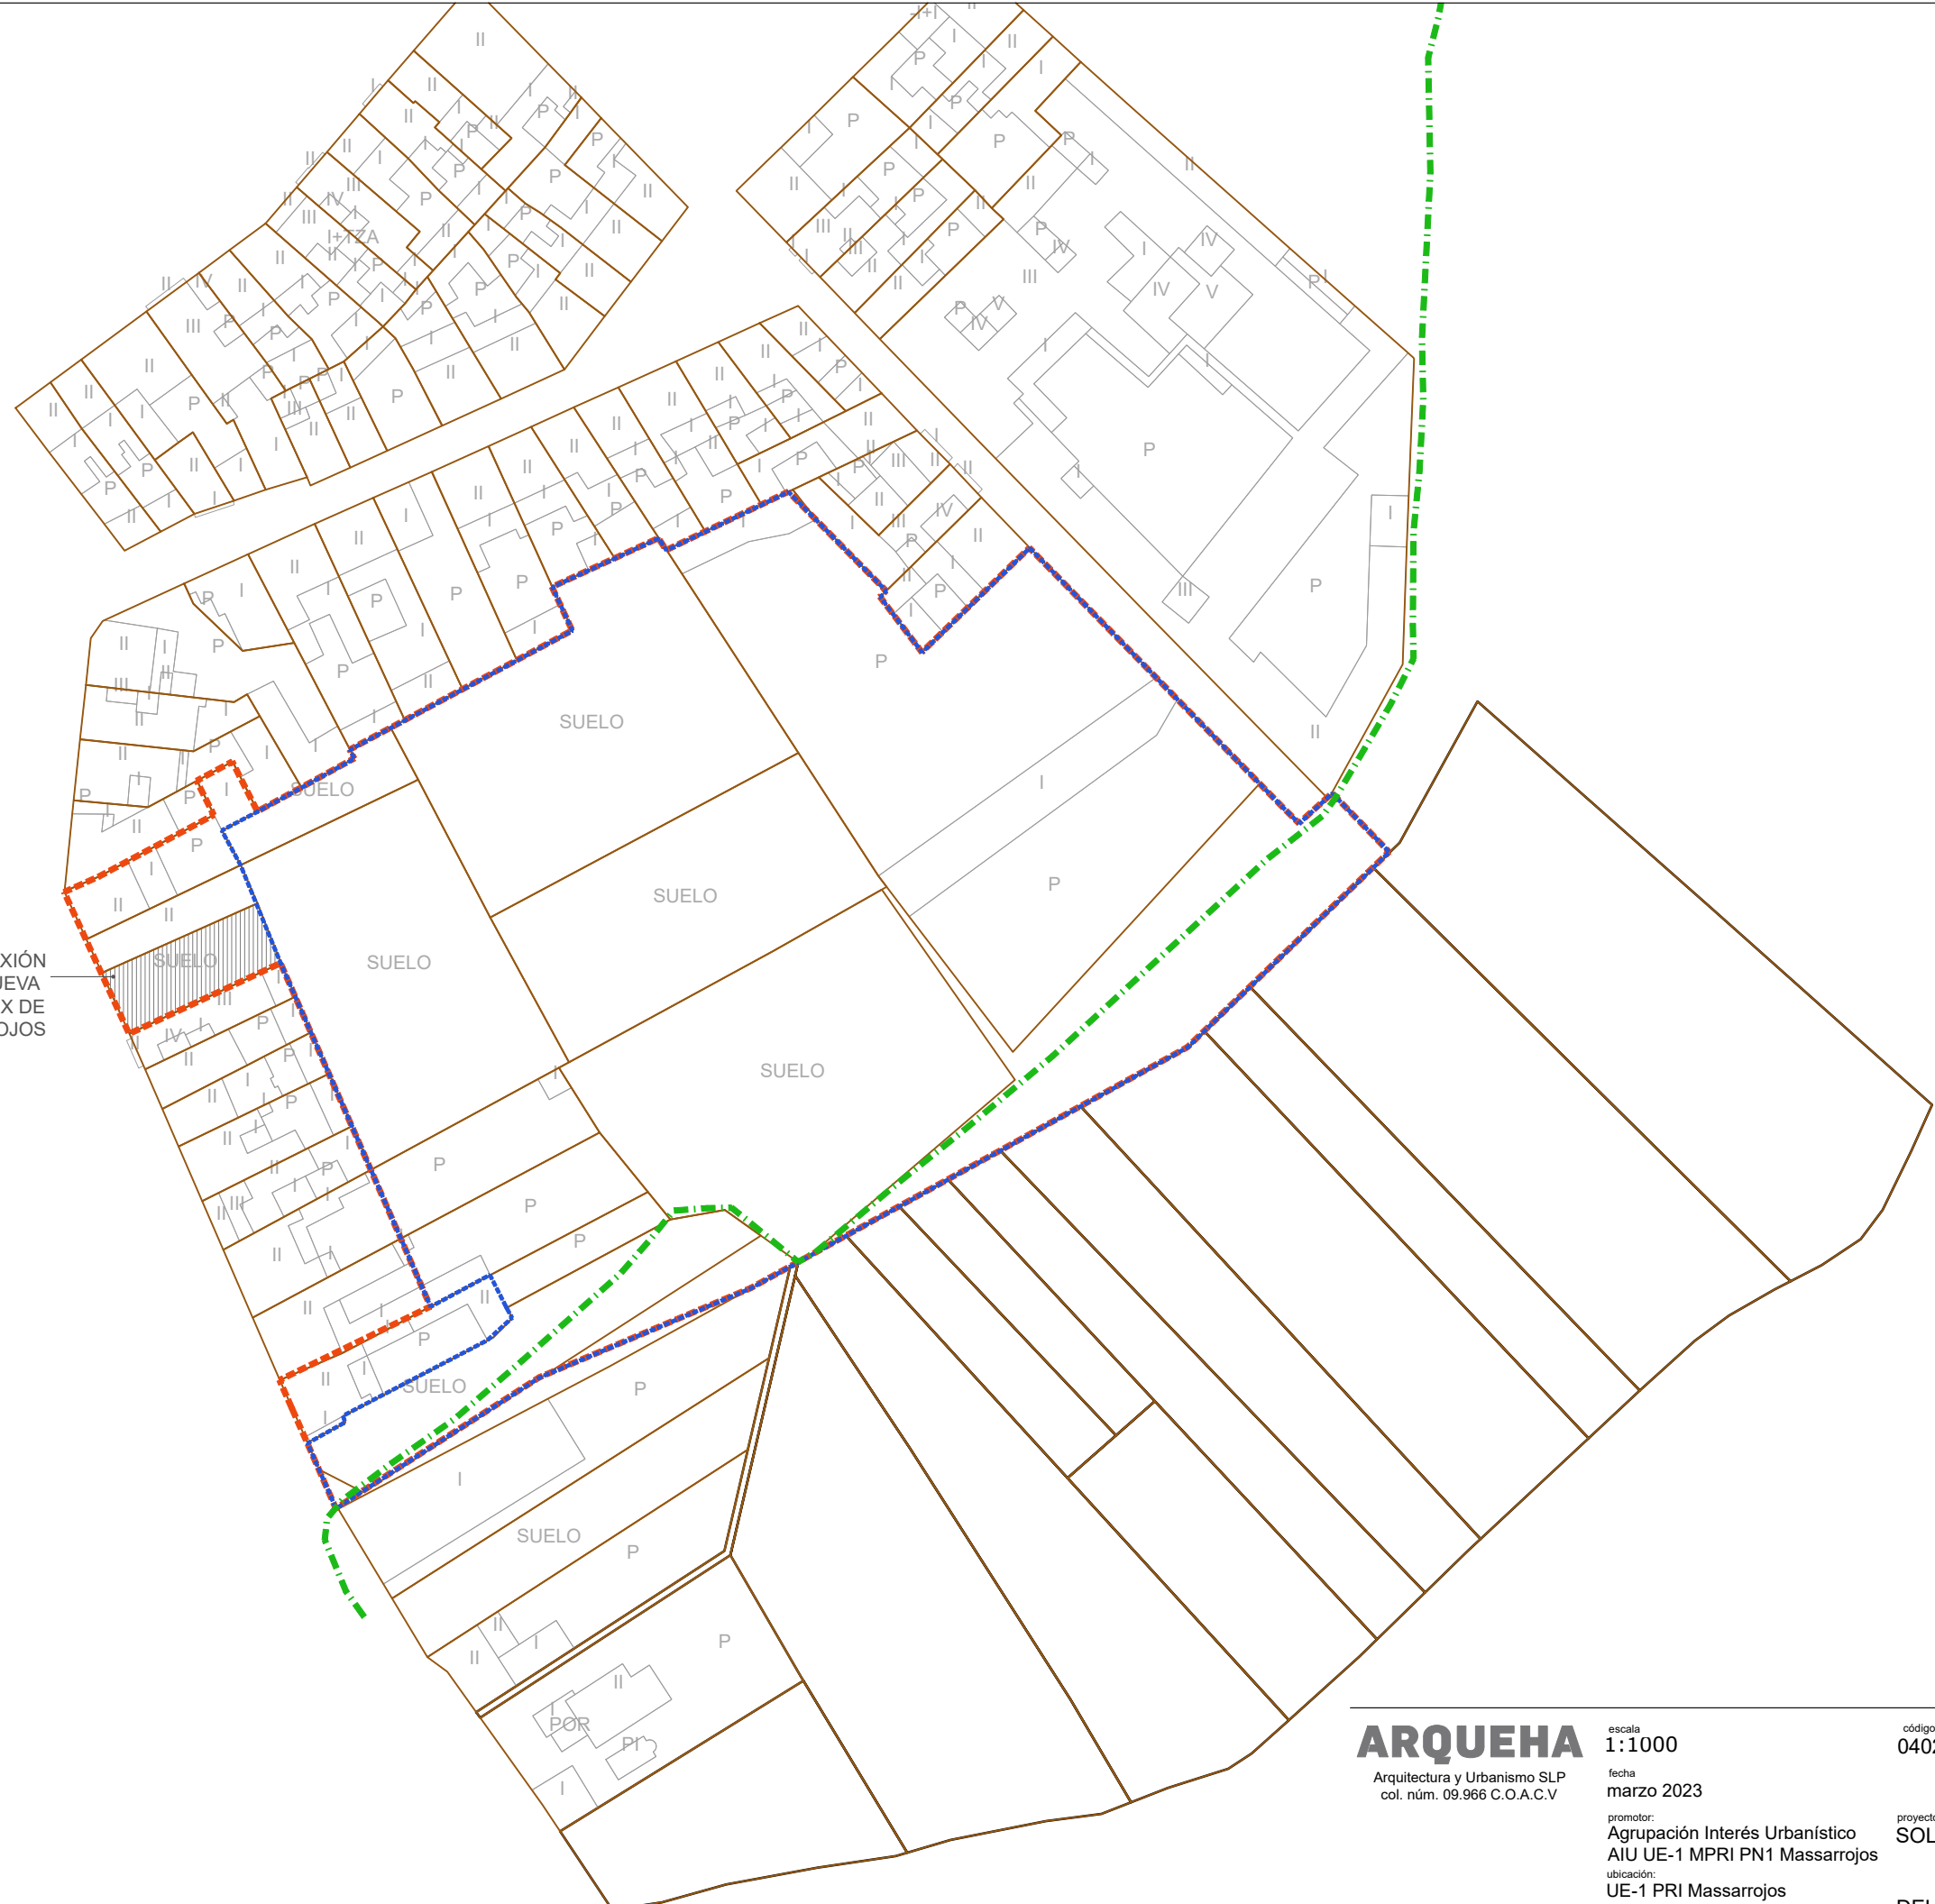

ÁMBITO DE CONEXIÓN  
PEATONAL DE LA NUEVA  
UE1 CON LA C/BAIX DE  
MASSARROJOS



-  Parcelas
-  Línea divisoria de términos
-  Ámbito del PRI (ap.def)
-  Ámbito del PAI - Coincidente con Área de Reparto AR1

**ARQUEHA**  
Arquitectura y Urbanismo SLP  
col. núm. 09.966 C.O.A.C.V

escala  
**1:1000**  
fecha  
**marzo 2023**

promotor:  
**Agrupación Interés Urbanístico  
AIU UE-1 MPRI PN1 Massarrojos**  
ubicación:  
**UE-1 PRI Massarrojos  
46112 Massarrojos Valencia**

código  
**0402\_22**

proyecto:  
**SOLICITUD DE INICIO**

**DELIMITACIÓN I. Ámbito PRI y PAI**

