


SECCIÓN I

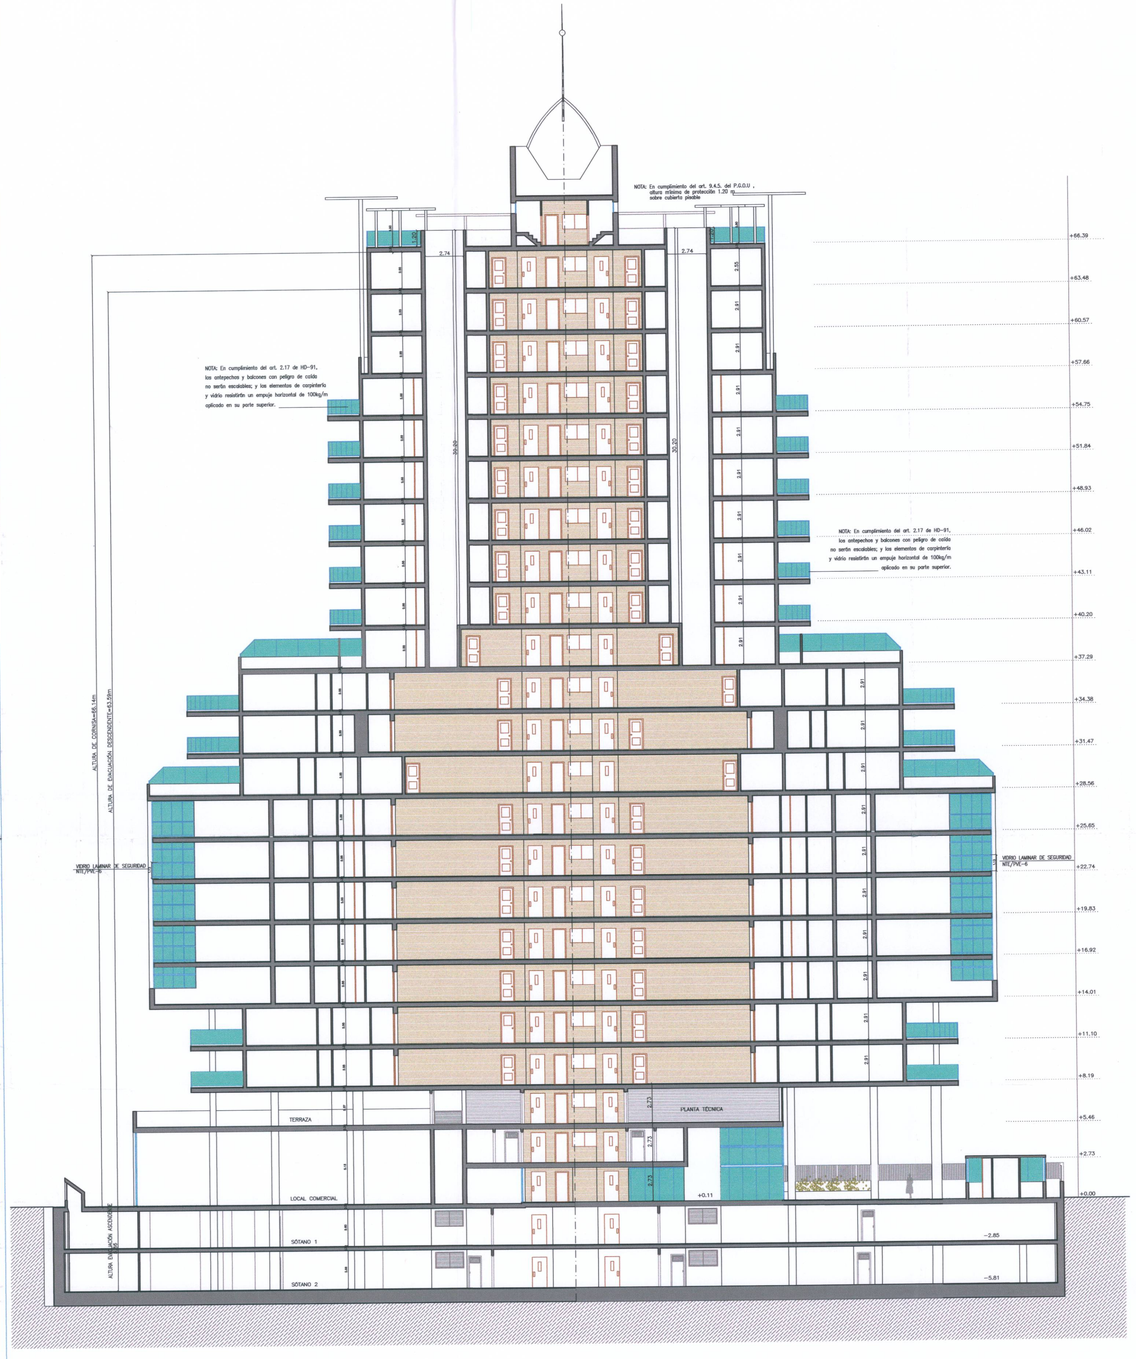








SECCIÓN II




colegio oficial de arquitectos de la comunidad valenciana
**colegio territorial de arquitectos de valencia**
E: 05-08786-290 P: 1 de 1 D: 06-0030878-006-06642
**visado estatutario 27/07/06**
06366 MARIA PURIFICACION LOPEZ MONTESINO, 01409 FRANCISCO SERRANO RUBIO

AJUNTAMENT DE VALENCIA
DILIGÈNCIA
Para hacer constar que el presente documento se somete a INFORMACIÓN PÚBLICA por acuerdo de la Junta de Gobierno Local de fecha 10 MAR 2006
Valencia, 8 AGO 2006
El Secretario,

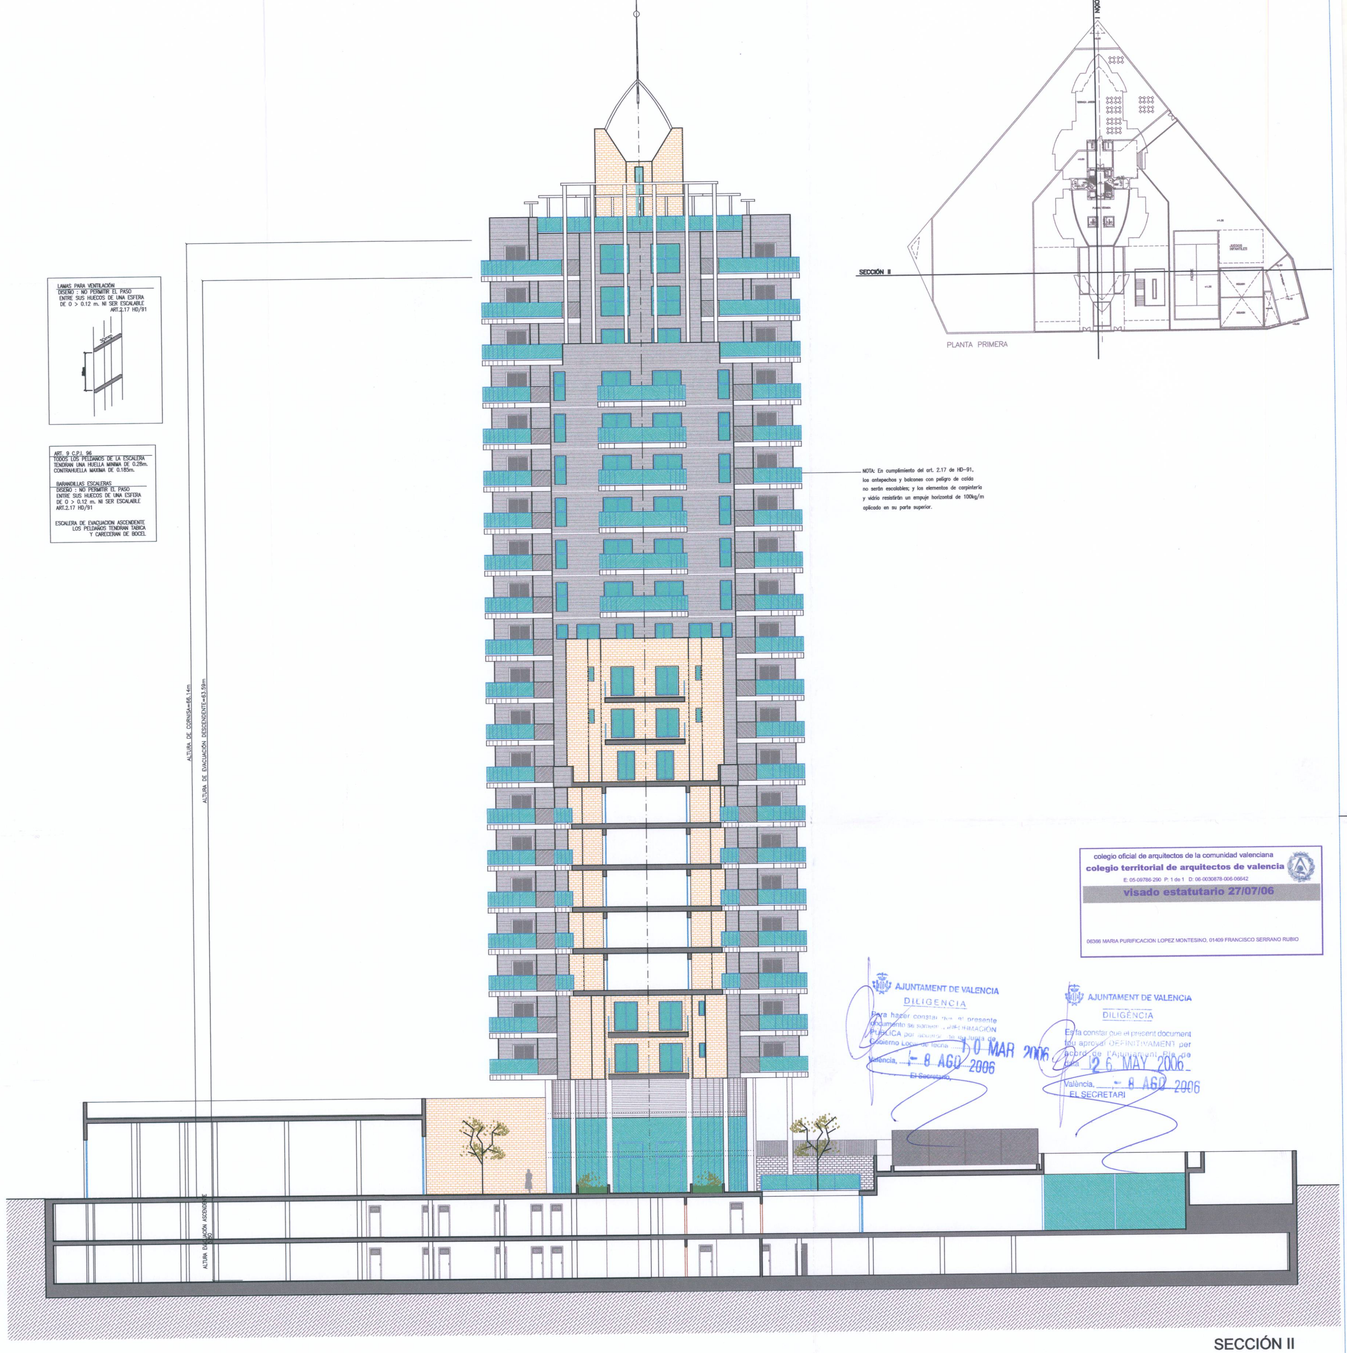AJUNTAMENT DE VALENCIA
DILIGÈNCIA
Es fa constar que el present document fou aprovat DEFINITIVAMENT per acord de l'Ajuntament Ple de 26 MAY 2006
València, 8 AGO 2006
EL SECRETARI

NOTA: DISTRIBUCIONES INTERIORES CON CARACTER INFORMATIVO SUSCEPTIBLES DE MODIFICACIÓN

| ESTUDIO DE DETALLE | PROMOTOR | ARQUITECTOS |
|---|---|---|
| ESTUDIO DE DETALLE PARA EL DESARROLLO DE LA CALIFICACIÓN E.A.M. EN LA MANZANA 10, DEL PLAN PARCIAL 'SECTOR MORERAS II' | INMOBILIARIA URBIS S.A. | FRANCISCO SERRANO RUBIO<br>MARÍA P. LÓPEZ MONTESINOS<br>Pl. de la Reina 18-1 - Valencia - T.963925011 |
| SITUACION<br>MANZANA 10. PARCELA 26<br>PLAN PARCIAL SECTOR MORERAS II. VALENCIA | | REFERENCIA: FECHA 02/06 |
| SECCIONES ESQUEMÁTICAS DEL CONJUNTO | | ESCALA 1/200 — N. PLANO P12 |