



RESUMEN DE SUPERFICIES POR VIVIENDAS

PLANTA	TIPO	UNIDADES DE PLANTAS	Nº DORMITORIOS	SUPERFICIE CONSTRUIDA (m <sup>2</sup> )							
				VIVIENDA	ILUMINIOS COMUNE	TERRAZA CUBIERTA Y CERRADA	TERRAZA CUBIERTA Y ABIERTA	TERRAZA DESCUBIERTA	TOTAL DE VIVIENDA + I.C.	TOTAL TERRAZAS	
PLANTA 2-3	A	2	2	1	47,08	11,12	0,00	5,80	0,00	58,20	5,80
	B1	2	2	3	86,46	20,74	5,75	6,40	0,00	107,20	12,15
	B2	2	2	3	87,35	20,92	5,75	6,40	0,00	108,27	12,15
C	1	2	3	94,86	22,38	0,00	11,60	0,00	117,25	11,60	
PLANTA 4-8	D	1	5	2	41,89	8,77	0,00	0,00	0,00	50,46	0,00
	E	1	5	1	84,30	20,77	4,80	9,66	0,00	105,07	14,46
	B1	2	5	3	86,46	20,74	5,75	6,40	0,00	107,20	12,15
B2	2	5	3	87,35	20,92	5,75	6,40	0,00	108,27	12,15	
F	1	5	4	126,68	29,68	4,80	9,66	0,00	156,38	14,46	
PLANTA 9	A	2	1	1	47,08	14,78	0,00	5,80	17,42	61,86	23,22
	B1	2	1	3	86,46	20,74	5,75	6,40	0,00	107,20	12,15
	B2	1	1	3	87,35	20,92	5,75	6,40	0,00	108,27	12,15
B3	1	1	3	79,49	19,27	5,75	6,40	0,00	96,76	12,15	
G	1	1	3	102,73	31,37	0,00	11,60	34,64	134,10	46,44	
PLANTA 10	A	2	1	1	47,08	11,12	0,00	5,80	0,00	58,20	5,80
	B1	2	1	3	86,46	20,74	5,75	6,40	0,00	107,20	12,15
	B2	1	1	3	87,35	20,92	5,75	6,40	0,00	108,27	12,15
B3	1	1	3	79,49	19,27	5,75	6,40	0,00	96,76	12,15	
G	1	1	3	102,73	24,04	0,00	11,60	0,00	126,77	11,60	
PLANTA 11	A	2	1	1	47,08	11,12	0,00	5,80	0,00	58,20	5,80
	B1	2	1	3	86,46	20,74	5,75	6,40	0,00	107,20	12,15
	B2	1	1	3	87,35	20,92	5,75	6,40	0,00	108,27	12,15
B3	1	1	3	79,49	19,27	5,75	6,40	0,00	96,76	12,15	
G	1	1	3	102,73	24,04	0,00	0,00	11,60	126,77	11,60	
PLANTA 12	H	4	1	3	93,57	31,28	5,74	12,00	37,46	124,86	55,20
PLANTAS 13-17	I	4	5	3	95,60	23,85	5,75	12,00	0,00	119,50	17,75
PLANTA 18	I	4	1	3	95,60	23,85	5,75	6,40	5,60	119,50	17,75
PLANTA 19	J	2	1	1	47,82	14,42	5,75	7,55	7,46	62,24	20,76
	K	2	1	3	88,19	22,01	5,75	7,55	7,46	111,10	20,76
	L	2	1	1	34,88	7,34	0,00	0,00	0,00	42,22	0,00
PLANTA 20	J	2	1	1	47,82	12,85	5,75	7,55	0,00	60,67	13,30
	K	2	1	3	88,19	21,34	5,75	7,55	0,00	109,53	13,30
	L	2	1	1	34,88	7,34	0,00	0,00	0,00	42,22	0,00
PLANTA 21	J	2	1	1	47,82	10,06	0,00	0,00	0,00	57,88	0,00
	K	2	1	3	88,19	18,55	0,00	0,00	0,00	106,74	0,00
	L	2	1	1	34,88	7,34	0,00	0,00	0,00	42,22	0,00

PLANTA 12

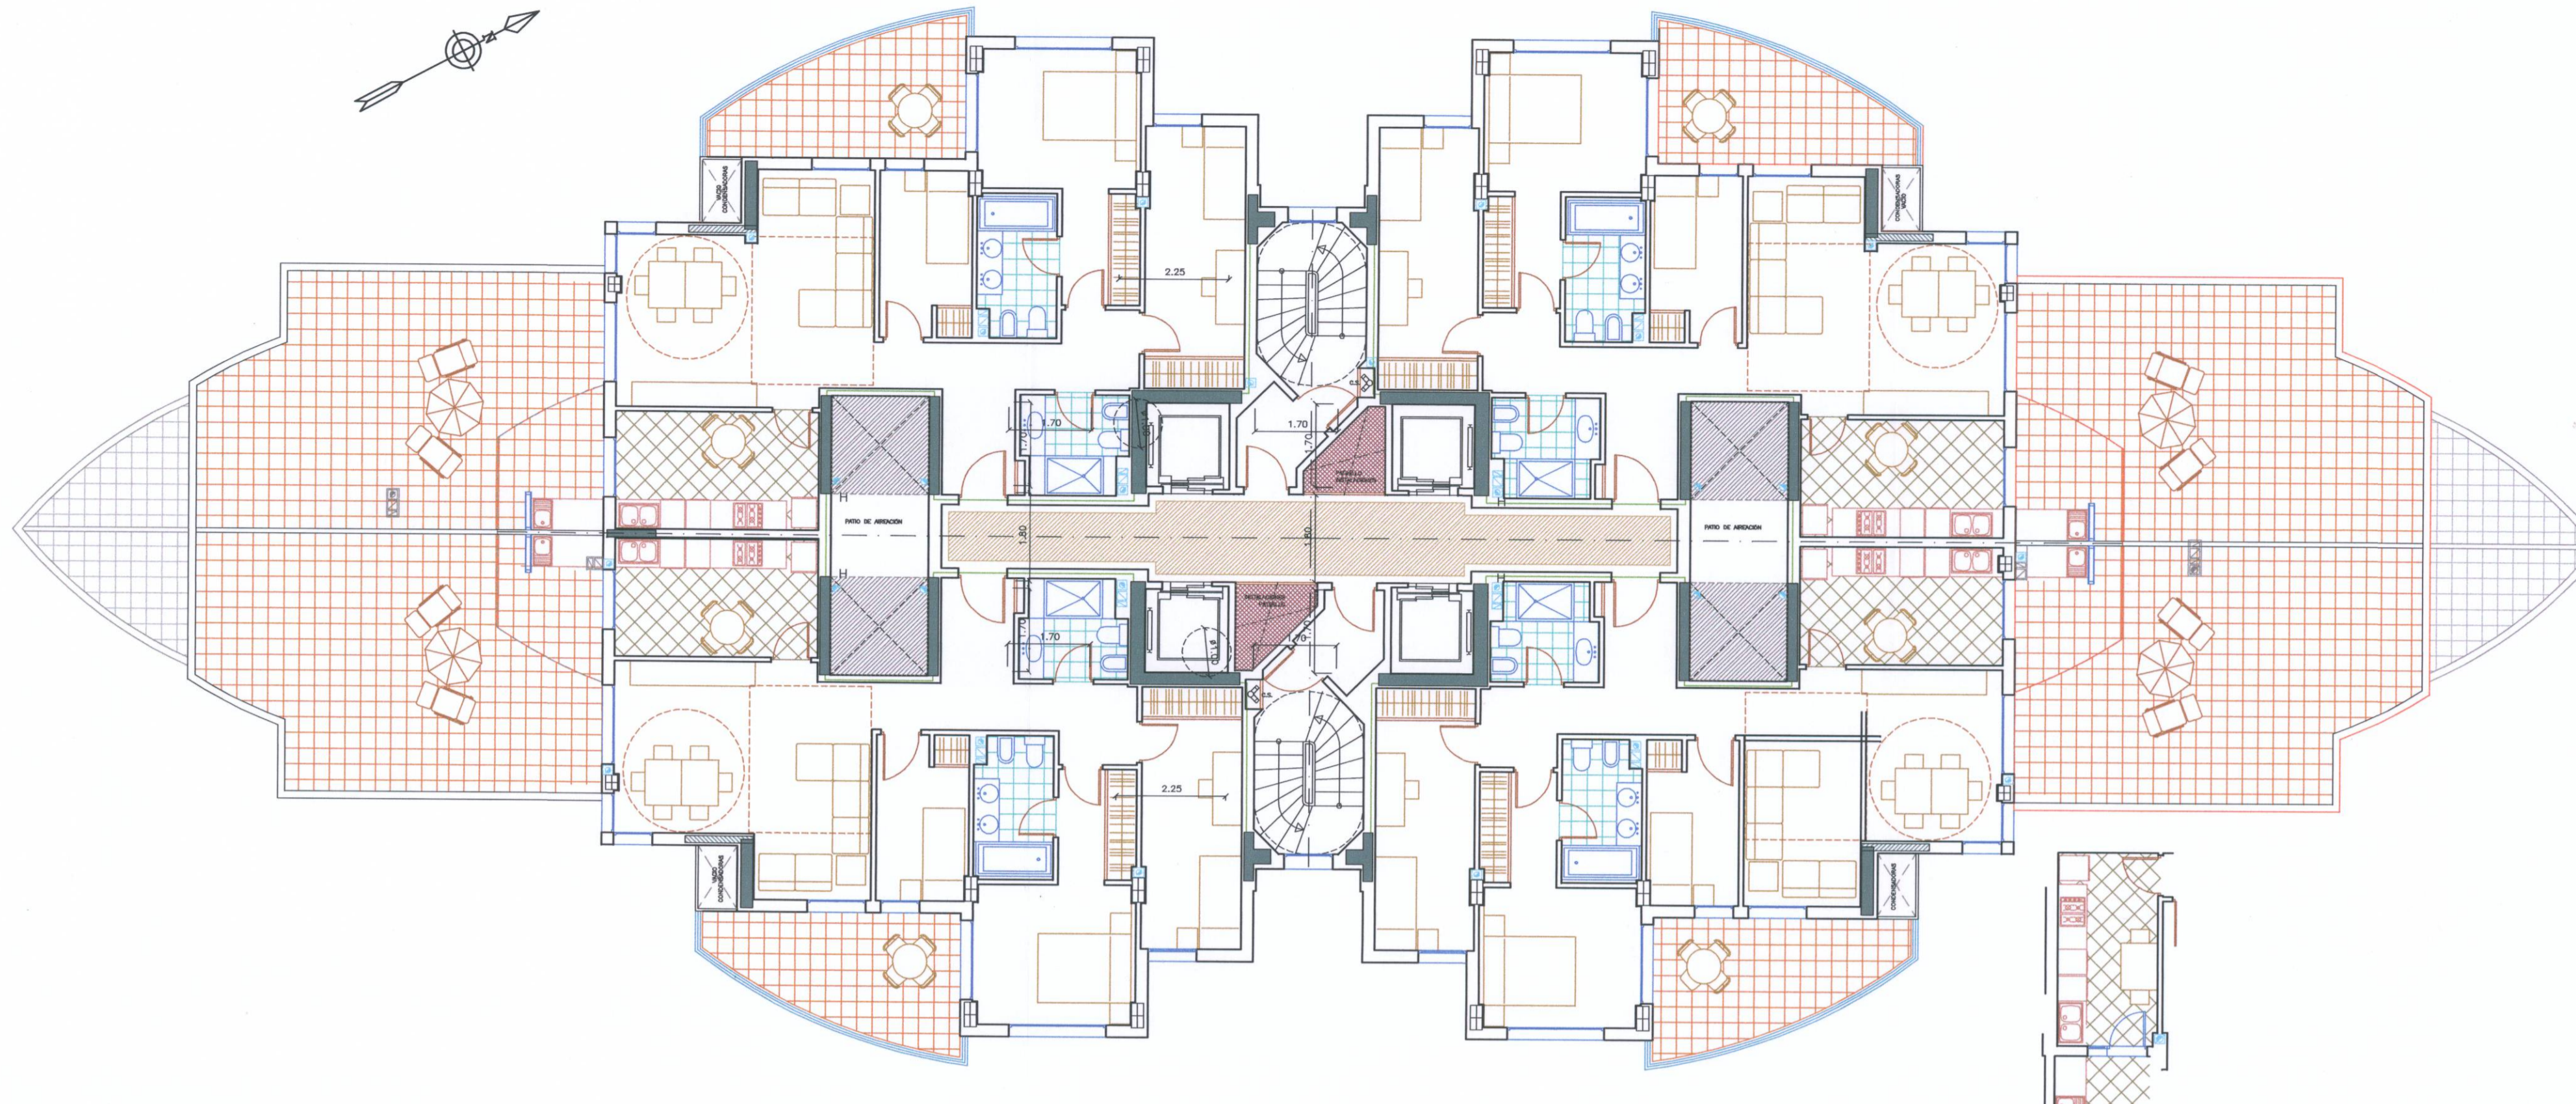


PLANTAS 13ª a 18ª

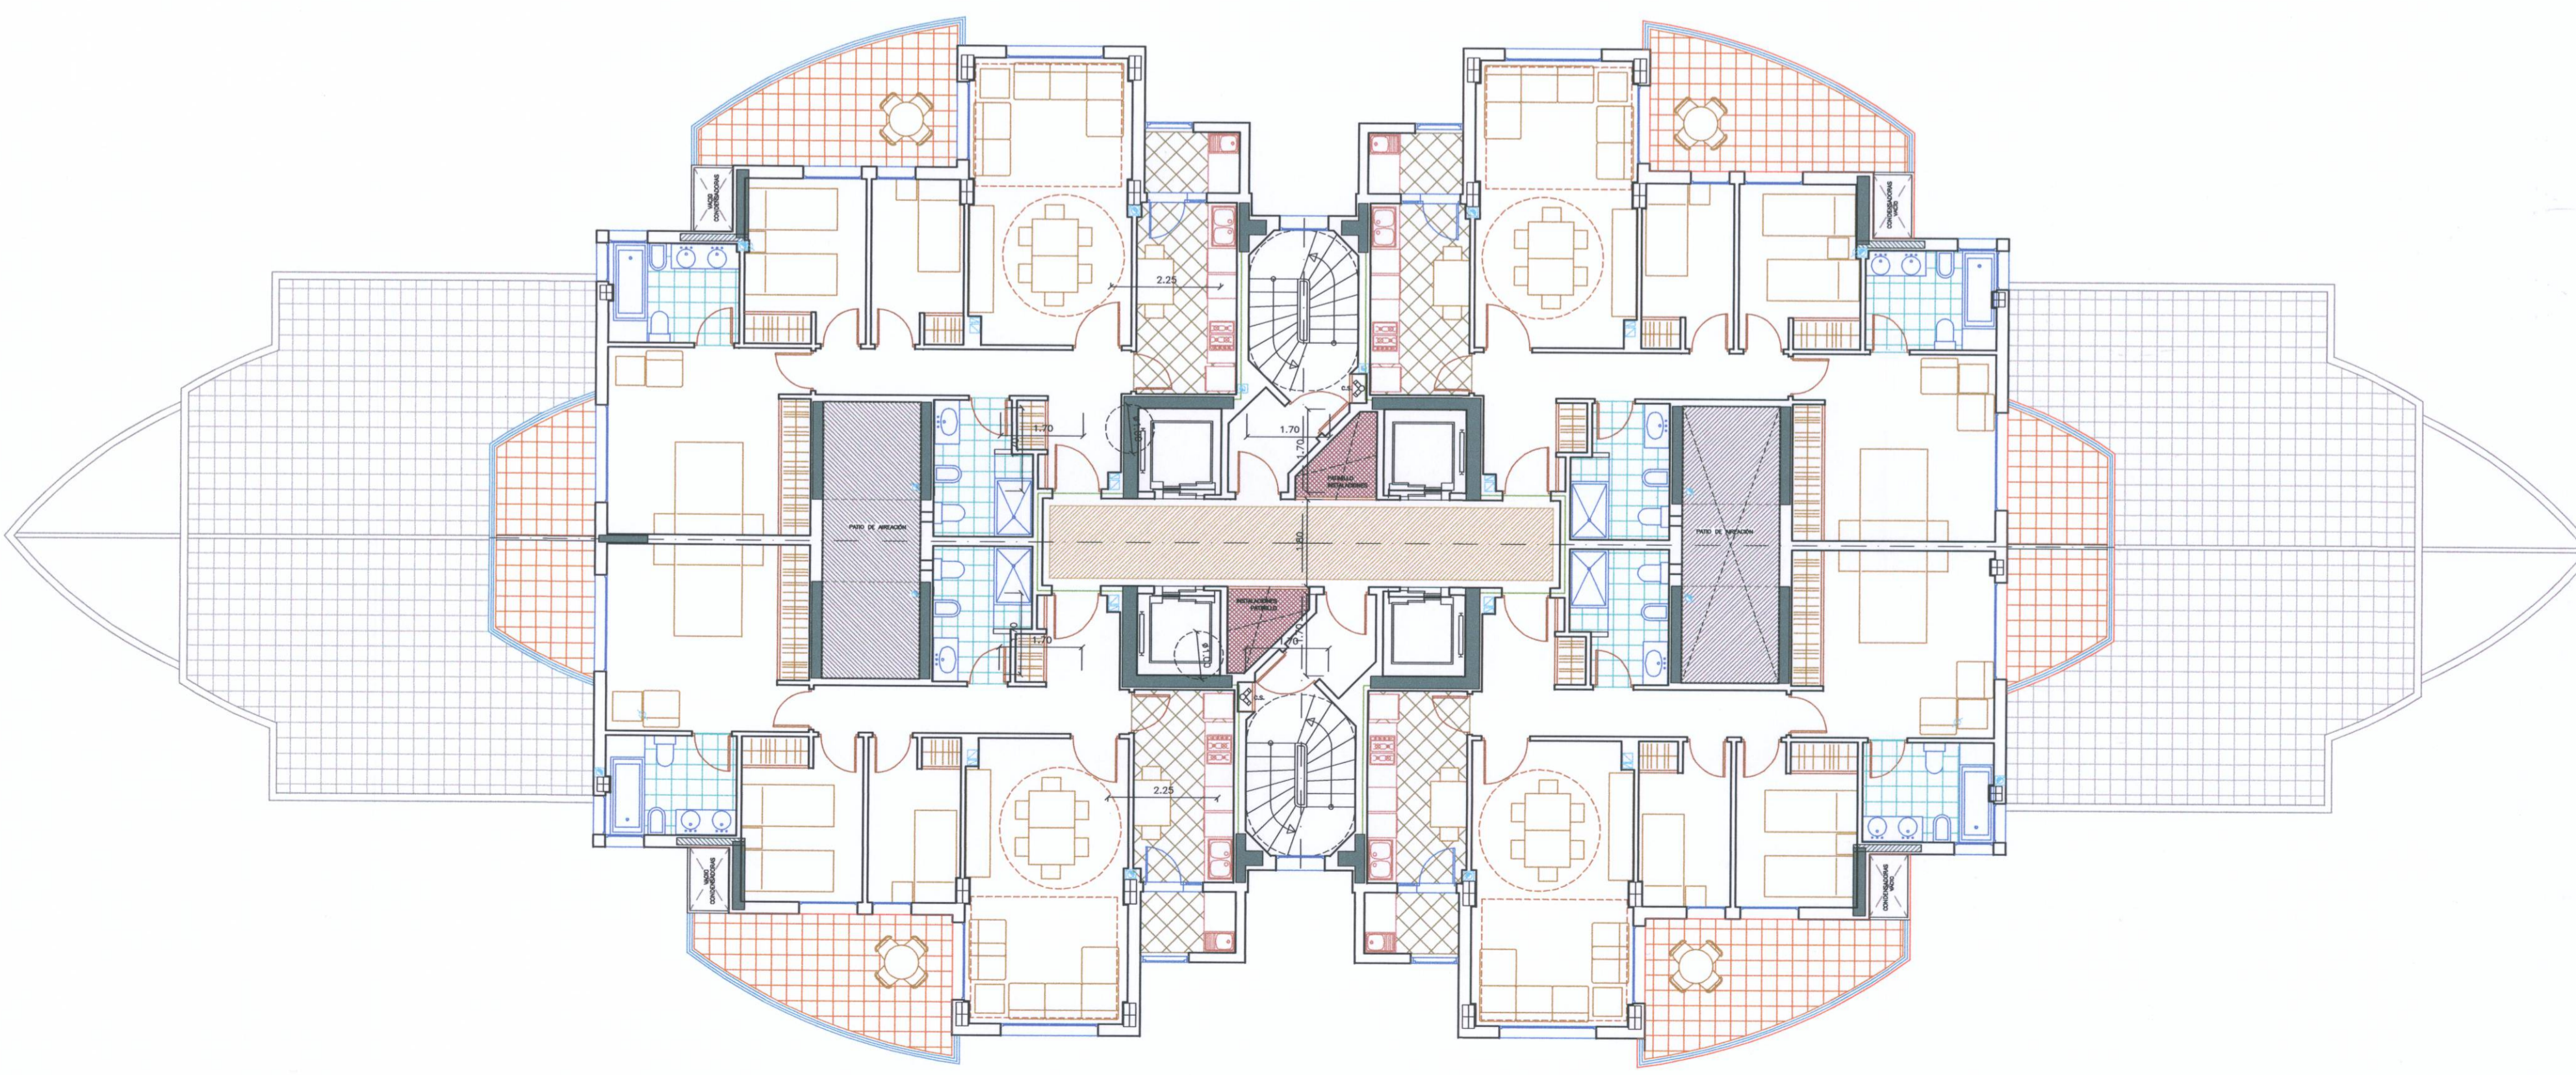

colegio oficial de arquitectos de la comunidad valenciana  
**colegio territorial de arquitectos de valencia**  
 E-05-08789-200 P-1 s.a.1 D-05-0203078-012-037-01  
**visado estatutario 27/07/06**

AJUNTAMENT DE VALENCIA  
**DILIGENCIA**  
 En esta diligencia consta que el suscrito ha comprobado el contenido de los documentos que se adjuntan a esta diligencia por acuerdo de la Junta de Gobierno Local de fecha 19 MAR 2006  
 València, a 8 AGO 2006  
 El Secretario

AJUNTAMENT DE VALENCIA  
**DILIGENCIA**  
 En esta diligencia consta que el suscrito ha comprobado que los documentos que se adjuntan a esta diligencia por acuerdo de la Junta de Gobierno Local de fecha 26 MAY 2006  
 València, a 8 ABR 2006  
 El Secretario

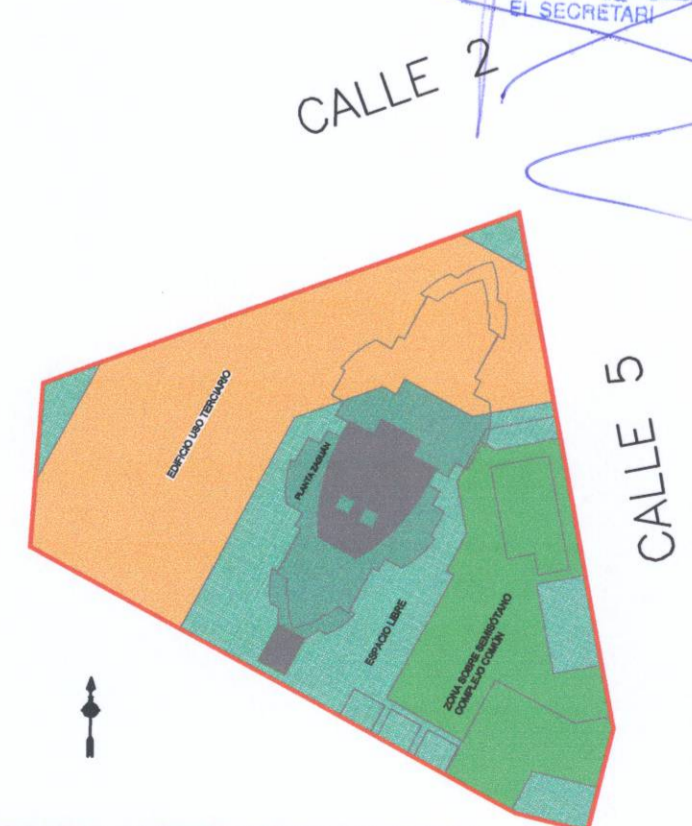

NOTA: DISTRIBUCIONES INTERIORES CON CARACTER INFORMATIVO SUSCEPTIBLES DE MODIFICACIÓN

ESTUDIO DE DETALLE ESTUDIO DE DETALLE PARA EL DESARROLLO DE LA CALIFICACIÓN E.A.M. EN LA MANZANA 10, DEL PLAN PARCIAL "SECTOR MORERAS II"	PROMOTOR <b>INMOBILIARIA URBIS S.A.</b>	ARQUITECTOS FRANCISCO SERRANO RUBIO MARIA P. LÓPEZ MONTESINOS
SITUACION MANZANA 10, PARCELA 26 PLAN PARCIAL SECTOR MORERAS II, VALENCIA	REFERENCIA PL. de la Pedra 18-T -Valencia- T.903292011	FECHA 02/06
ORDENACION PLANTAS 12ª Y 13ª-18ª	ESCALA 1/100	N. PLANO P8