


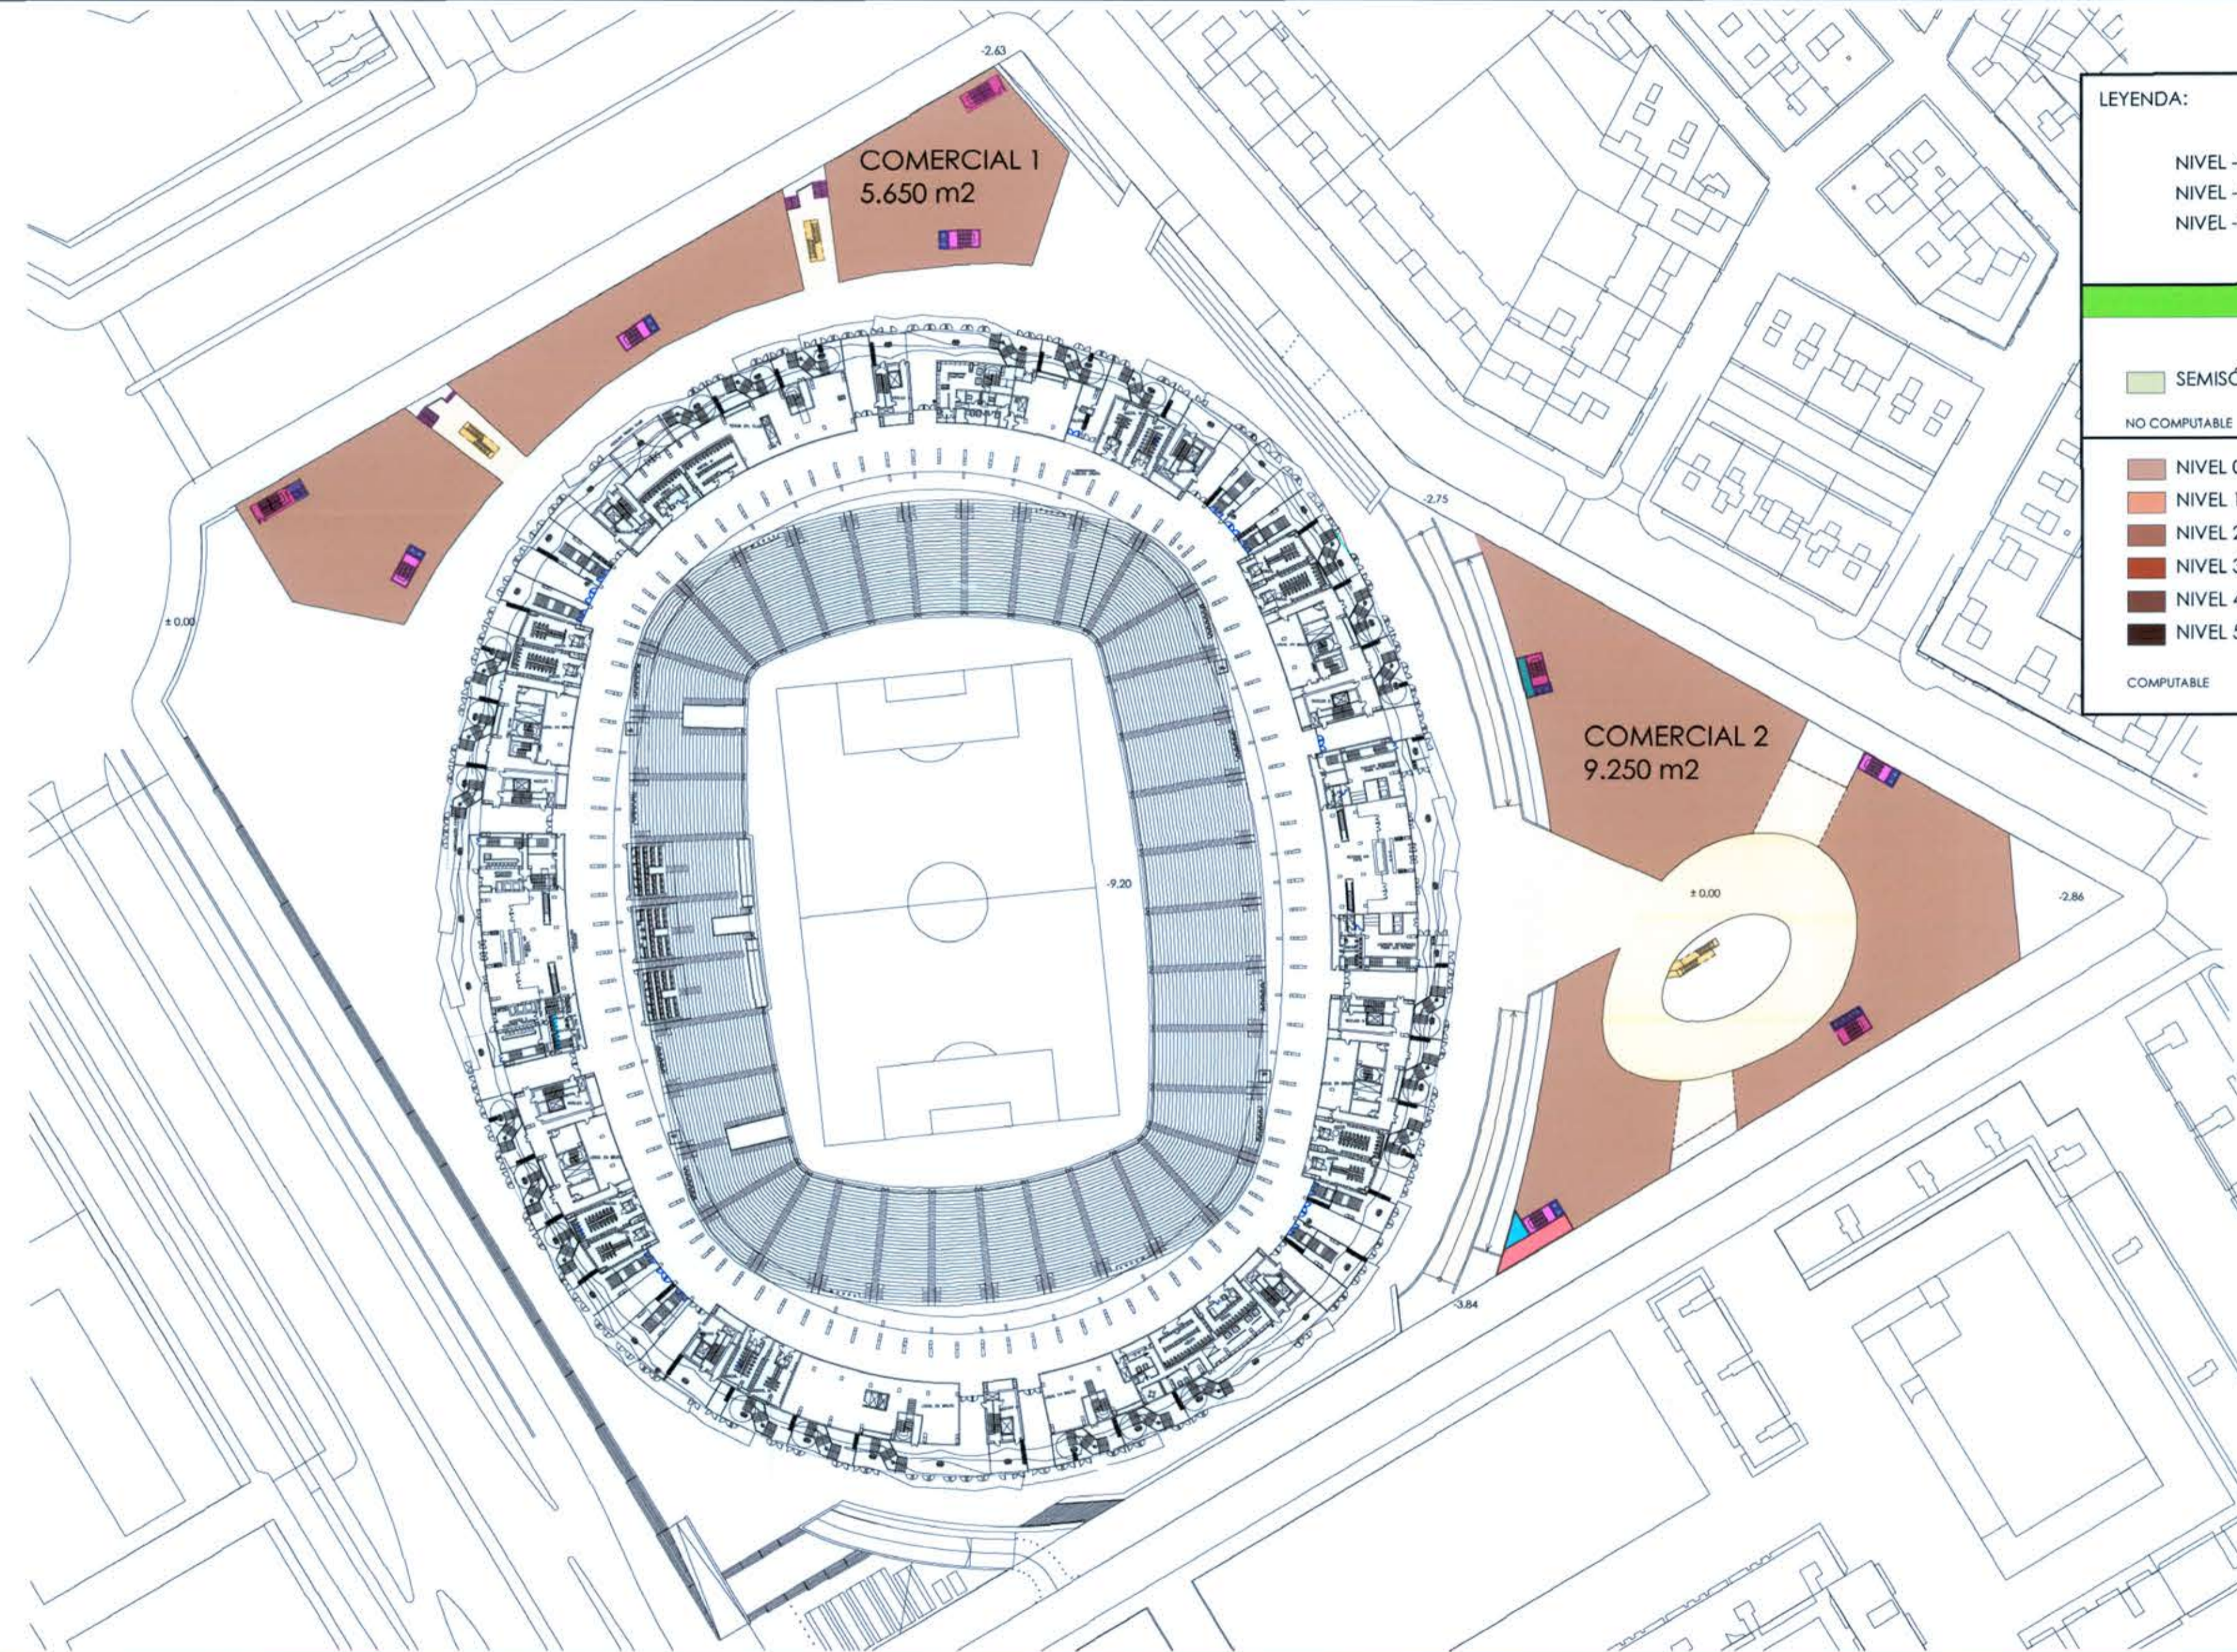

2. NUEVO ESTADIO VCF COMERCIAL 1 Y 2 - NIVEL 0



LEYENDA:		APARCAMIENTO 2	
		Superf. Const.	
NIVEL -3		12.000m ²	
NIVEL -2		12.000m ²	
NIVEL -1		12.000m ²	
		36.000m²	
		COMERCIAL 1	COMERCIAL 2
		Superf. Const.	Superf. Const.
SEMISÓTANO	14.200m ²	9.250m ²	
NO COMPUTABLE			
NIVEL 0	5.650m ²	9.250m ²	
NIVEL 1	5.650m ²	8.900m ²	
NIVEL 2	5.470m ²	8.900m ²	
NIVEL 3	3.500m ²	5.350m ²	
NIVEL 4	3.320m ²		
NIVEL 5	2.760m ²		
COMPUTABLE	26.350m²	23.150m²	

Núcleos de Comunicación:

- Escalera
- Escalera mecánica
- Ascensor
- Zonas de paso
- Instalaciones
- Almacén

DILIGENCIA para hacer constar que el presente plano ha sido aprobado por resolución de la Conselleria de Infraestructuras, Territorio y Medio Ambiente de fecha 19 de febrero de 2015.

El Subdirector General de Ordenación, Planificación y ATEs
Valencia, 20 de mayo de 2015

05 MAY 2016
REGISTRE D'ENTRADA



VALENCIA CLUB DE FÚTBOL, S.A.D.	
CONSULTOR: OFICINA TÉCNICA TES, S.L. <small>C/Gran Via de Carretera, s/n. 46003 VALENCIA. Telf: 963.932.114</small> AUTOR DEL PROYECTO: D. SALVADOR ESPINOSA TAMAYO <small>LECOP. Nº 627.432</small> D. JUAN RIBES ANDRÉS <small>Arquitecto Nº Col. 1.407</small> D. ALEJANDRO NAVARRO MAESTRU <small>Arquitecto Nº Col. 5.514</small>	TÍTULO PROYECTO: VERSIÓN FINAL DEL PLAN DE ACTUACIÓN TERRITORIAL ESTRATÉGICA "VALENCIA CLUB DE FÚTBOL" PLANO: INFORMACIÓN Zona B "CORTIS VALENCIANES" PROPUESTA A.T.E. ORDENACIÓN-NIVEL 0 ESCALA: 1/1.500 FECHA: FEBRERO 2015 Nº PLANO: I-5.B EDICIÓN: 1