
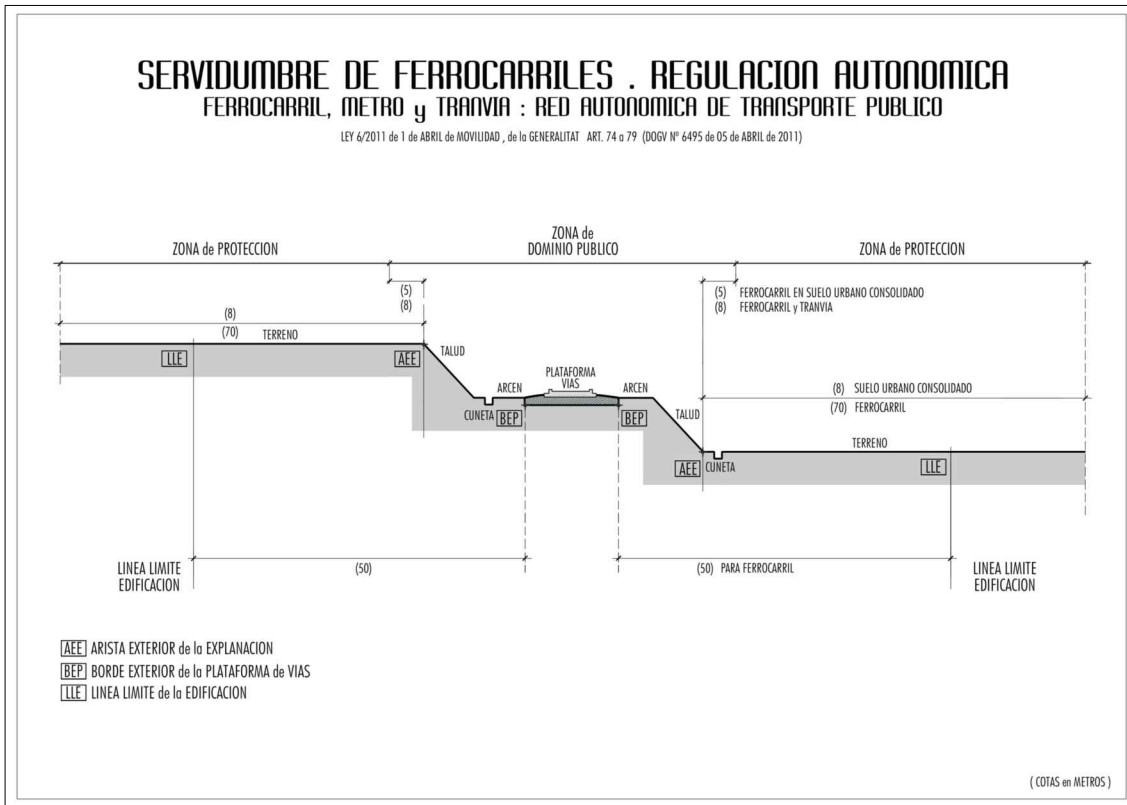
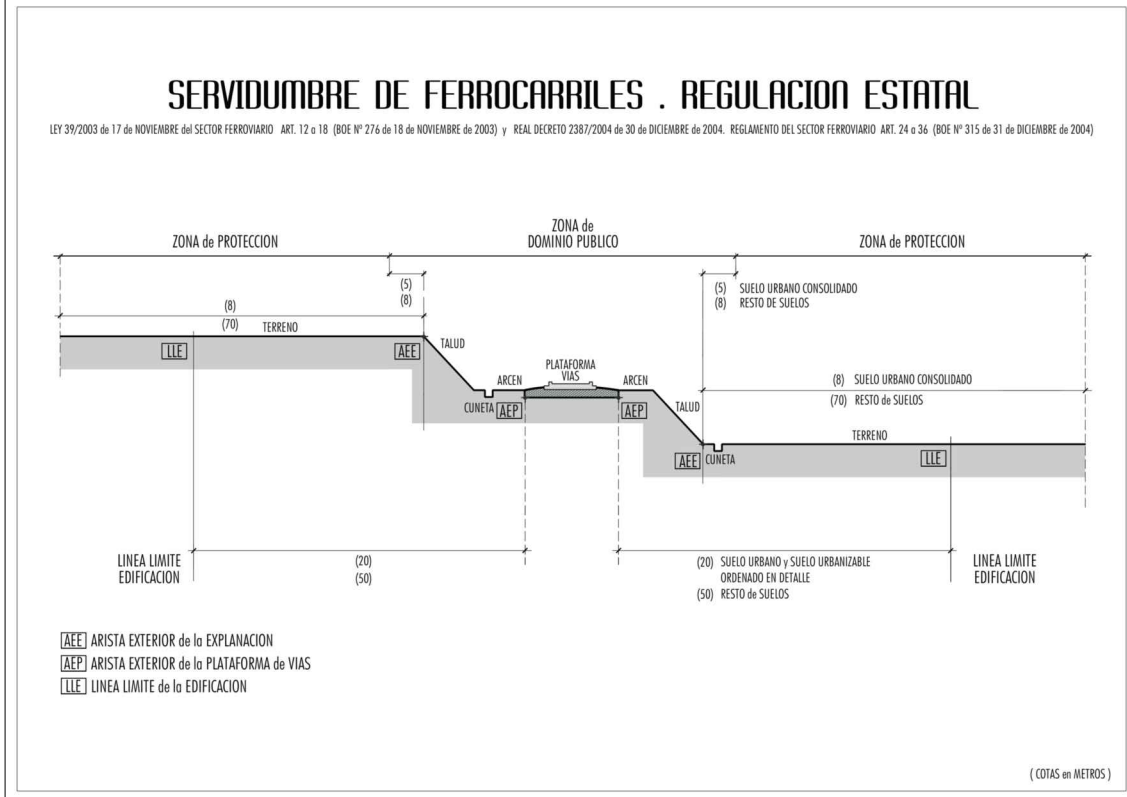


 

LEYENDA

BASE CARTOGRAFICA

LÍNEA DE TERMINO

ZONA DE INFLUENCIA

DOMINIO PÚBLICO HIDRÁULICO CAUCES

DOMINIO PÚBLICO HIDRÁULICO CAUCES EN PROYECTO

CLASIFICACION DEL SUELO

SNU

SU

SUBLE

DOTACIONAL en SUBLE

LÍNEA DE SECTOR

RED VIARIA PRIMARIA

TRAZADO EXISTENTE

TRAZADO SUBTERRANEO

TRAZADO EN PROYECTO

TRAZADO FUERA DE TERMINO

**PLAN 6 :
RED PRIMARIA DE TRANSPORTE**

IFIG

Red de Ferrocarriles de Interés General

Red existente en superficie

Red existente subterránea

Red en proyecto en superficie

Red en proyecto subterránea

Servidumbre de Ferrocarriles

TVR

Plataforma Reservada de Transporte

Red en proyecto

MTV

Red de Tranvía

Red existente en superficie

Red existente subterránea

Red en proyecto en superficie

Red en proyecto subterránea

FGV

Red de Metro

Red existente en superficie

Red existente subterránea

Red en proyecto en superficie

Red en proyecto subterránea

Estaciones

Centro logístico ferrocarril (RPG)

Cochera DAF

Centro logístico RGV

Estación de Andén

Intercambiador Metabus

Estación de ferrocarril

Estación de MetroTranvía

Zona de Servicio Aneporavito

Zona de Servicio Aneporavito

Servidumbre de Aneporavito

Estación Intermodal Sábana

Estación Intermodal Pavia

AYUNTAMIENTO DE VALENCIA
ALCALDIA DE VALENCIA
REVISIÓN SIMPLIFICADA DEL
PLAN GENERAL DE VALENCIA

PLAN DE ORDENACION

RED PRIMARIA DE TRANSPORTE

FECHA

DICIEMBRE 2014

ESCALA

1:10.000