

S.J.L. - RED SECUNDARIA JARDINES  
 SED - RED SECUNDARIA EDUCATIVO-CULTURAL  
 EDA - EDIFICACION ABIERTA  
 TER-3 EDIFICACION TERCARIO EN MANZANA EXCLUSIVA  
 ENS - EDIFICACION CERRADA USO MIXTO

15

NÚMERO DE MANZANA

**ARQUEHA**

Alejandro Laquetia  
 (6052 C.O.A.C.V.)

Hernán Fernández  
 (10209 C.O.A.C.V.)



JUNIO 2018


MVVAIN INMUEBLES VII SLU  
 NAVVA URBANA SLU

0309\_17


ESTUDIO DE DETALLE: PARCELAS 15-1 Y 15-2 DEL PRIM PATRAIX

PLANO O-01 CALIFICACIÓN DEL SUELO. SERIE B ESCALA 1:500

av. José Roca

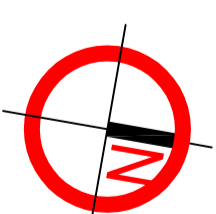

# c. Canonge Tárrega

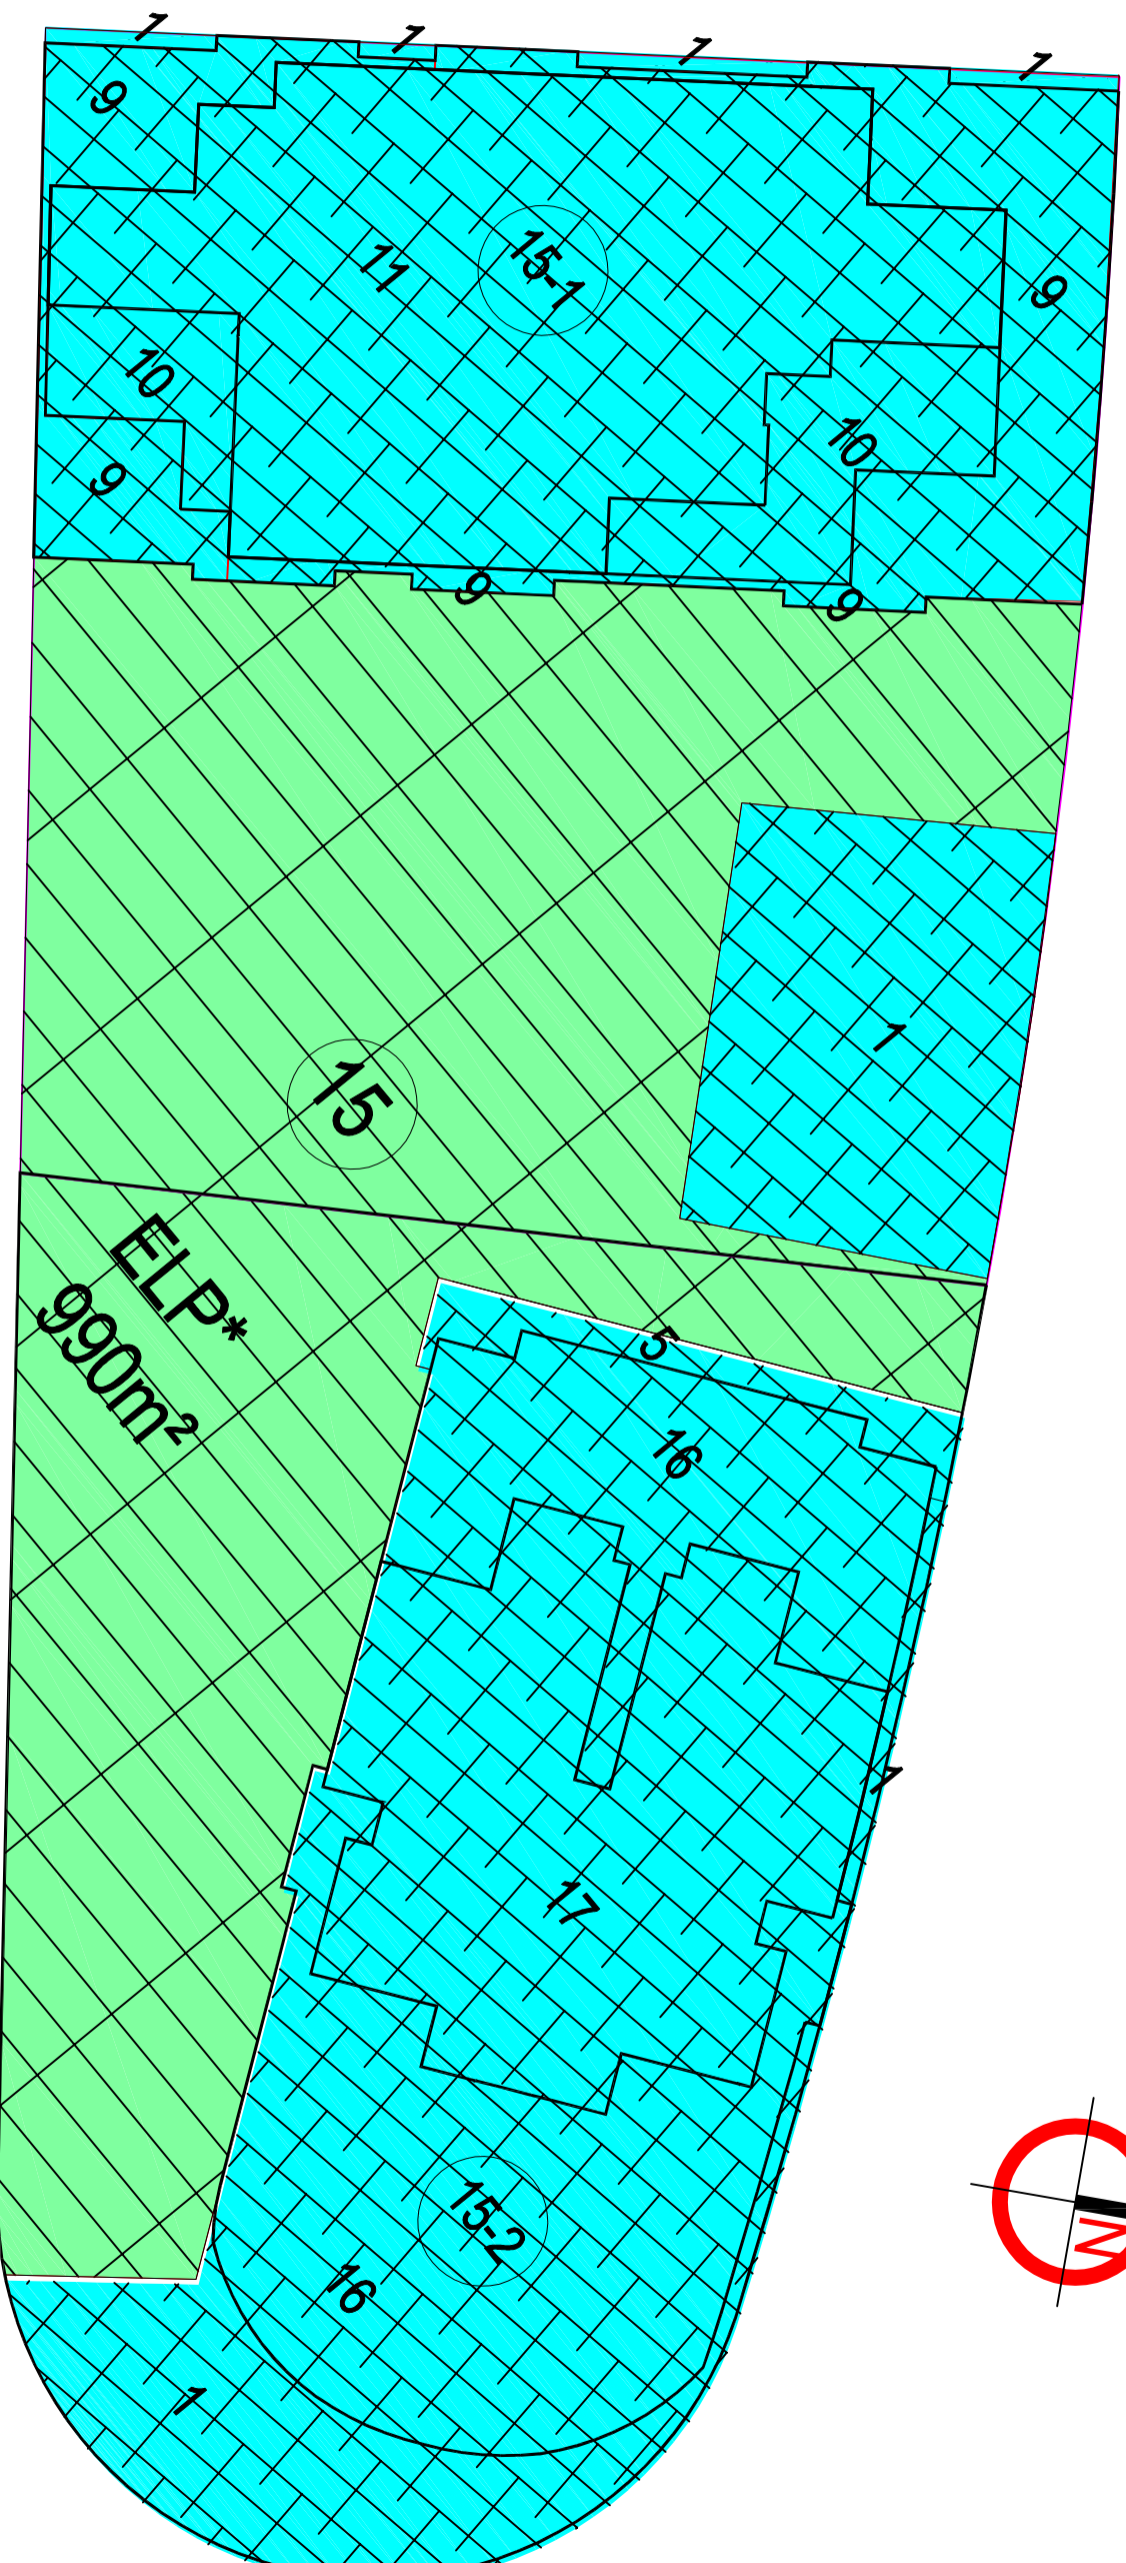

# c. Fra Juniper Serra

EDA - Edificación Abierta

1 Alturas edificables

Espacio Libre Privado

15 Manzana número

15.1 Parcela número

**ARQUEHA**

Alejandro Laquetia  
(6052 C.O.A.C.V.)

Hernán Fernández  
(10209 C.O.A.C.V.)



JUNIO 2018


MVVAIN INMUEBLES VII SLU  
NAIVA URBANA SLU

0309\_17

ESTUDIO DE DETALLE: PARCELAS 15-1 Y 15-2 DEL PRIM PATRAIX


PLANO O-02 ESTRUCTURA URBANA SERIE C ESCALA 1:500

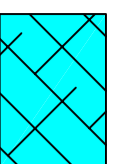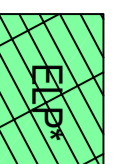

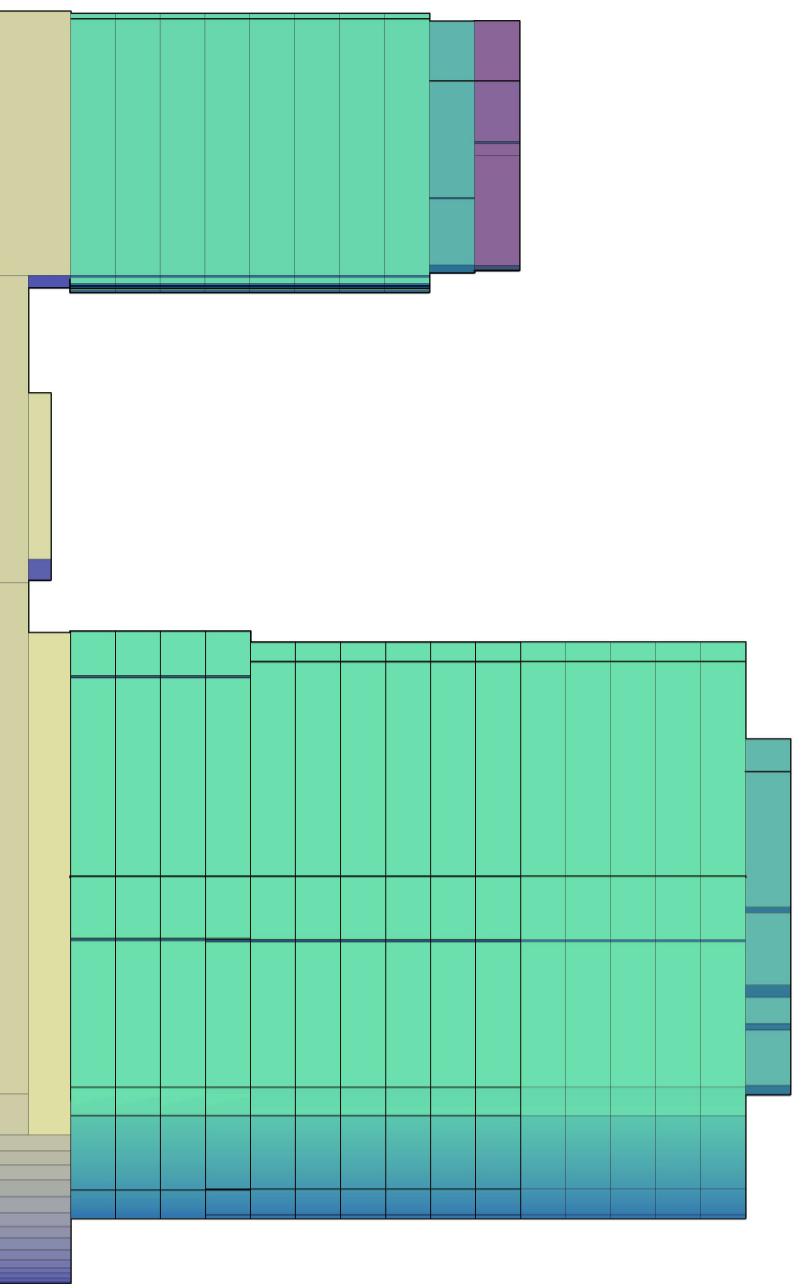


ALZADO CALLE FRAY JUNIPERO SERRA


17  
16  
15  
14  
13  
12  
11  
10  
9  
8  
7  
6  
5  
4  
3  
2  
1

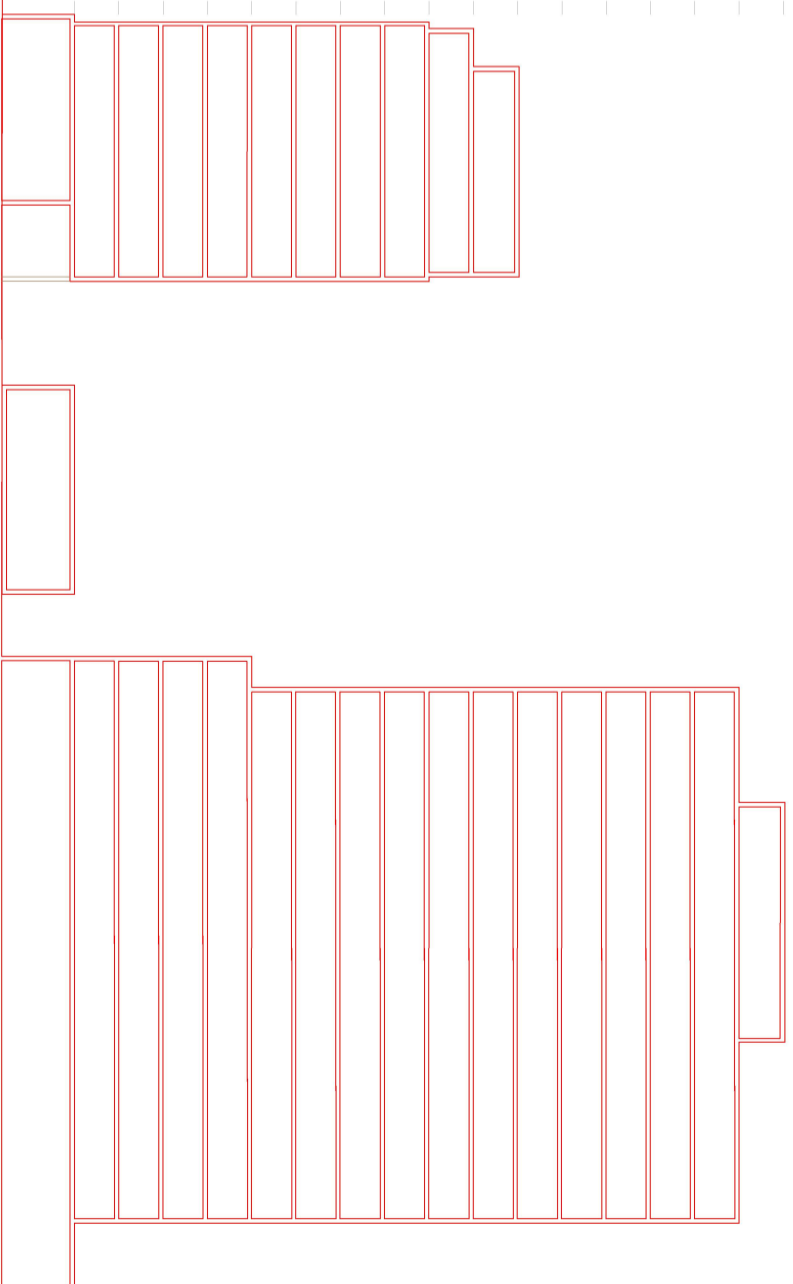

SECCION

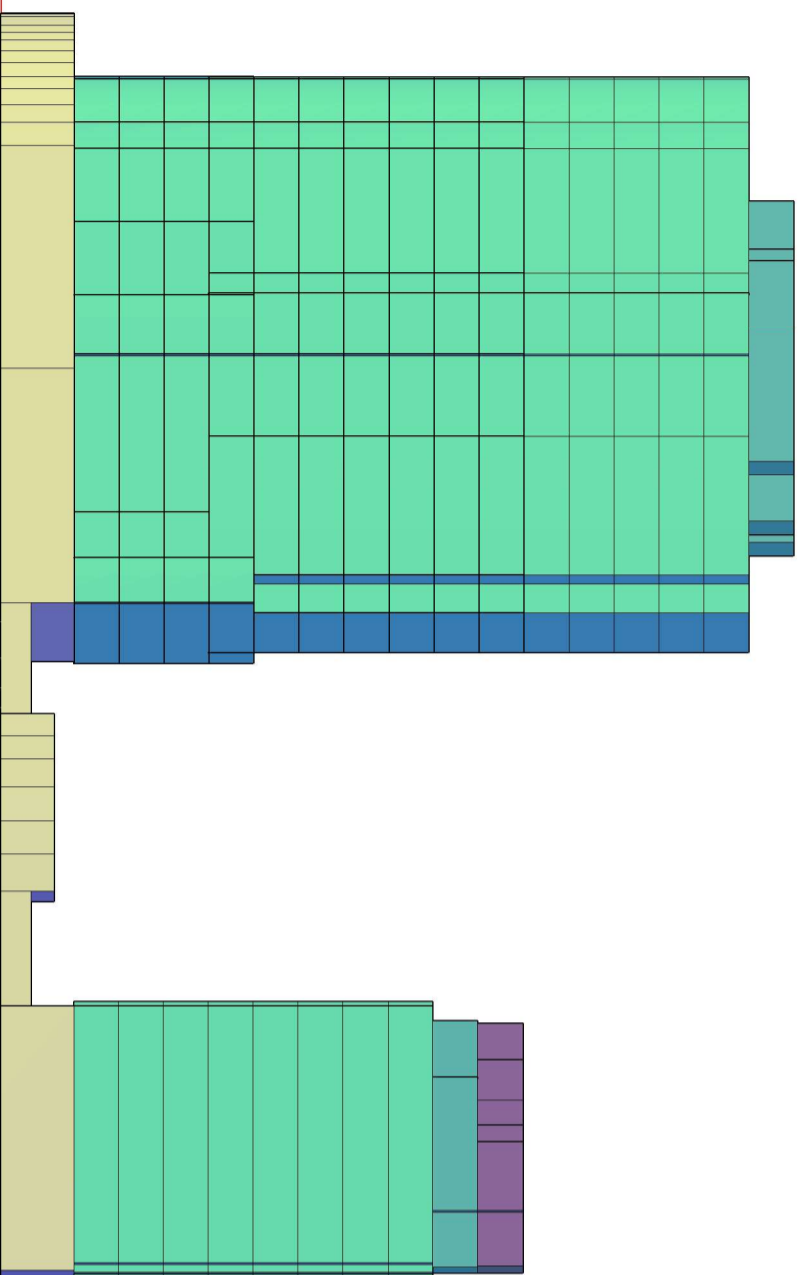

ALZADO AV. JOSE ROCA

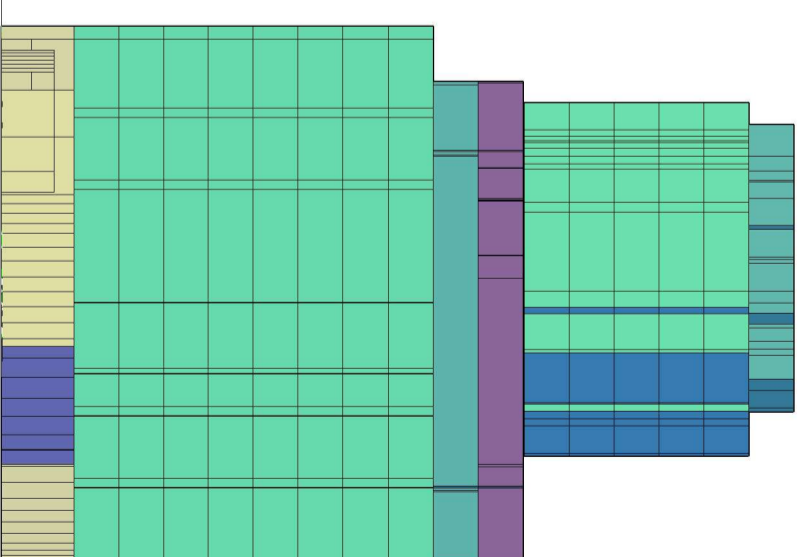

ALZADO C. CANONGE TÁRREGA

**ARQUEHA**

Alejandro Laquesta  
(6052 C.O.A.C.V.)

Hernán Fernández  
(10209 C.O.A.C.V.)



JUNIO 2018

MYYVAIN INMUEBLES VII SLU  
NAIVA URBANA SLU

0309\_17

ESTUDIO DE DETALLE: PARCELAS 15-1 Y 15-2 DEL PRIM PATRAIX

PLANO O-03 ALZADOS Y SECCIÓN ESCALA 1:500