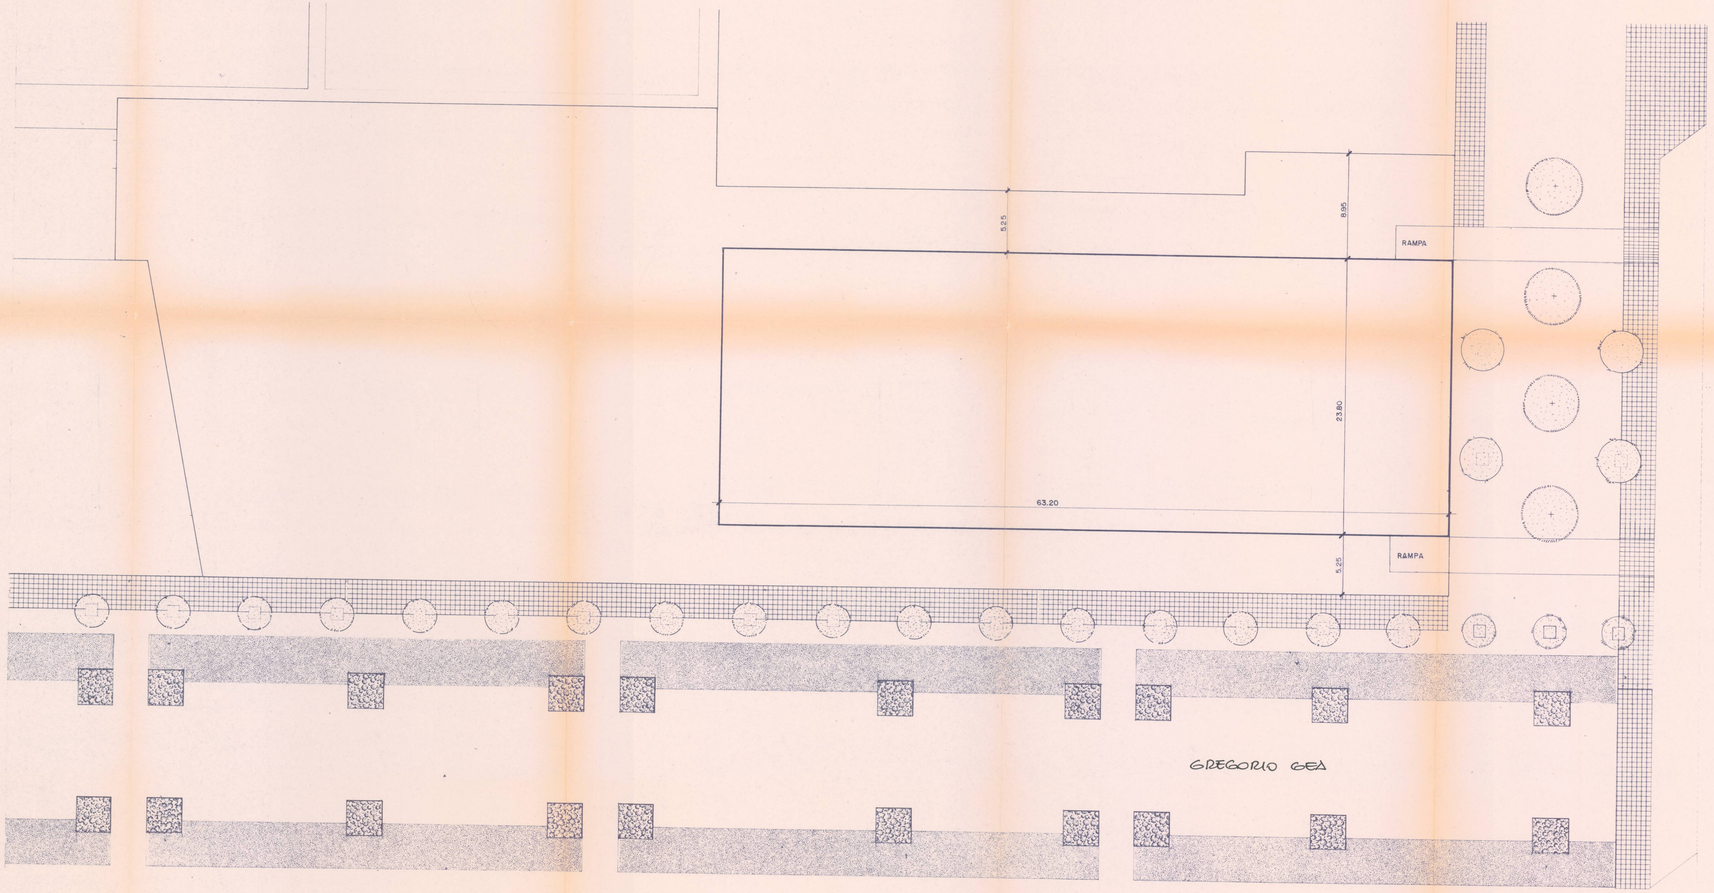

DETALLE DE SECCION

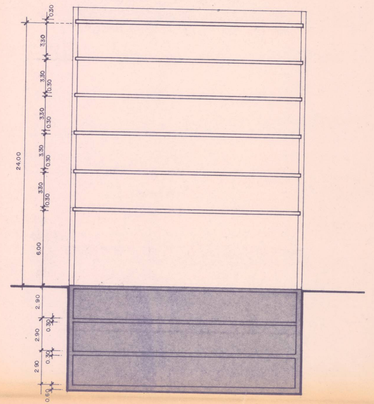

DILIGENCIA.—El presente plano fue aprobado inicialmente por el Excmo. Ayuntamiento Pleno, en sesión de 30 de Noviembre de 1989
Valencia, 8 ENE. 1990

DILIGENCIA.—El presente plano fue aprobado definitivamente por el Excmo. Ayuntamiento Pleno, en sesión de 9 de Marzo de 1990
Valencia, 22 MAR. 1990

ESTUDIO DE DETALLE. FICHA T-11

OBRA: ESTUDIO DE DETALLE — Nº EXPEDIENTE: 99-V-01

IDENTIFICACION: GENERALIDAD VALENCIANA

CONSELLERIA D'ECONOMIA I HISENDA
DIRECCIO GENERAL DEL PATRIMONI I GESTIO ECONOMICA
SERVEI DE GESTIO IMMOBILIARIA

DESTINO: ADMINISTRATIVO Y OFICINAS

EMPLAZAMIENTO: C/ RICARDO MICO ESQUINA C/ GREGORIO GEA

PLANO Nº: 4 bis sustituye al 4 — ESCALA: 1/ 200 — FECHA: JUNIO / 89

SERVICIO GESTION INMOBILIARIA

LOS ARQUITECTOS:

ORDENACION PROPUESTA

HIDINIO PICÓN CRESPO
RICARDO PEREZ MARTINEZ

GENERALITAT VALENCIANA
CONSELLERIA D'ECONOMIA I HISENDA