Firmado digitalmente por: MANUEL LATORRE HERNANDEZ - DNI 24341131R
Localización: SECRETARIO DEL ÁREA DE DESARROLLO URBANO Y VIVIENDA DEL AYUNTAMIENTO DE VALENCIA
Fecha y hora: 02.03.2018 09:01:58

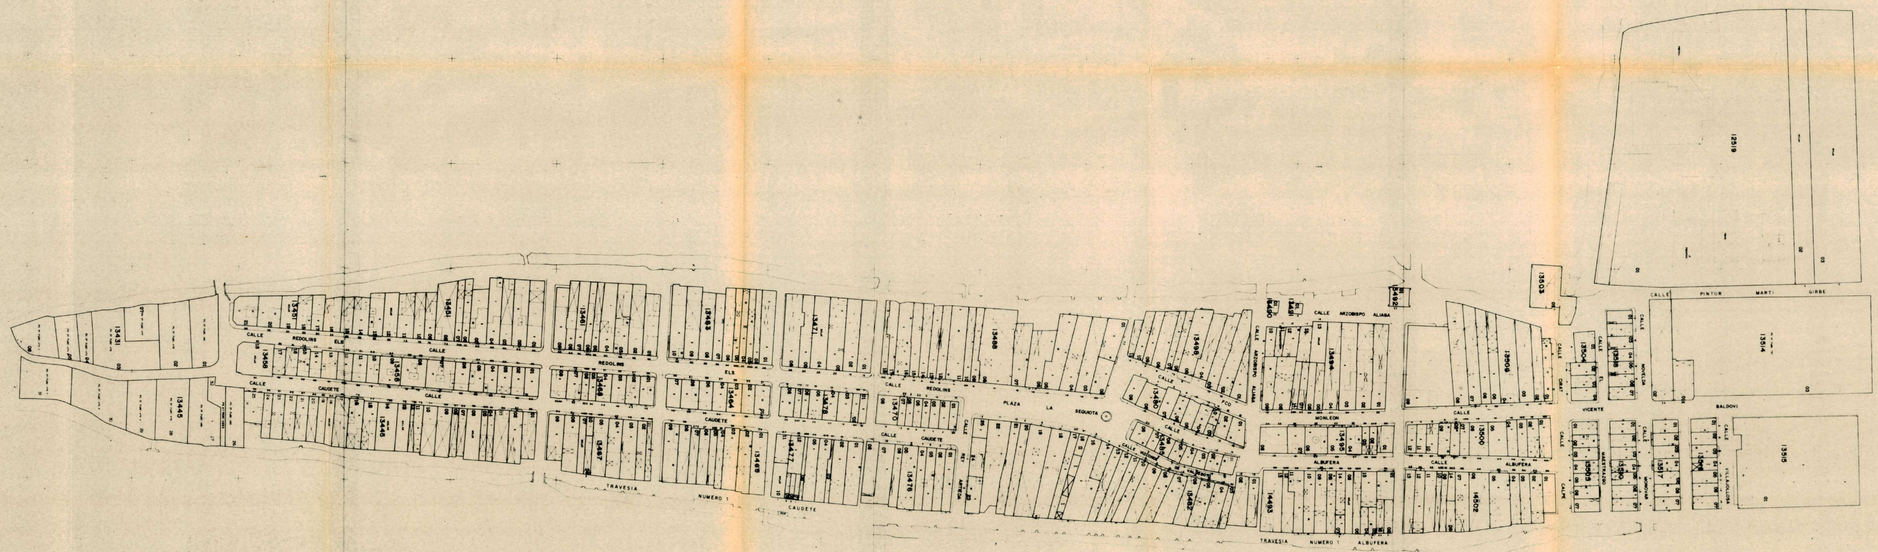

APROBACION. El presente plano fue aprobado por el Excmo. Ayuntamiento Pleno, en sesión de 18 de Diciembre de 19 92
Valencia, 26 ENE. 1993
El Secretario General,
P.D.

AJUNTAMENT DE VALÈNCIA

DELEGACION DE URBANISMO Y MEDIO AMBIENTE/SERVICIO DE PLANEAMIENTO

PLANO: DE INFORMACION	PLANO Nº 7
Cartografia catastral Estructura de la propiedad	
ESCALA 1:1000	FECHA Febrero 1992
Por el Equipo Redactor ALVARO GOMEZ-FERRER BAYO Dr. Arquitecto	HOJA

PLAN ESPECIAL REFORMA INTERIOR P.S.-2 EL PALMAR